

Кротов
строй



Кротовстрой

Кротовстрой

Экспликация помещений 1-го этажа		
№ п/п	Наименование	Площадь, м.кв.
1	Прихожая	6,20
2	Холл	3,14
3	С/У	4,85
4	Гостиная	27,90
5	Кухня-столовая	14,77
6	Спальня	12,30
7	Спальня	12,30
8	Кладовая	4,02
9	Котельная	6,07
10	Крыльцо	6,75
11	Терраса	13,82
12	Крыльцо	5,38
		117,50 м²




Изм.	Кол.уч	Лист	№ док.	Подпись	Дата	2020	LUX			
Архитектор				<i>Ульянов</i>			Индивидуальный коттедж	стадия	лист	листов
Конструктор								ЭП	10	
Заказчик							План 1 этажа с расстановкой мебели М 1:100			

Согласовано:

Инф. № подл.	Подпись и дата	Взам. инф. №

12 350

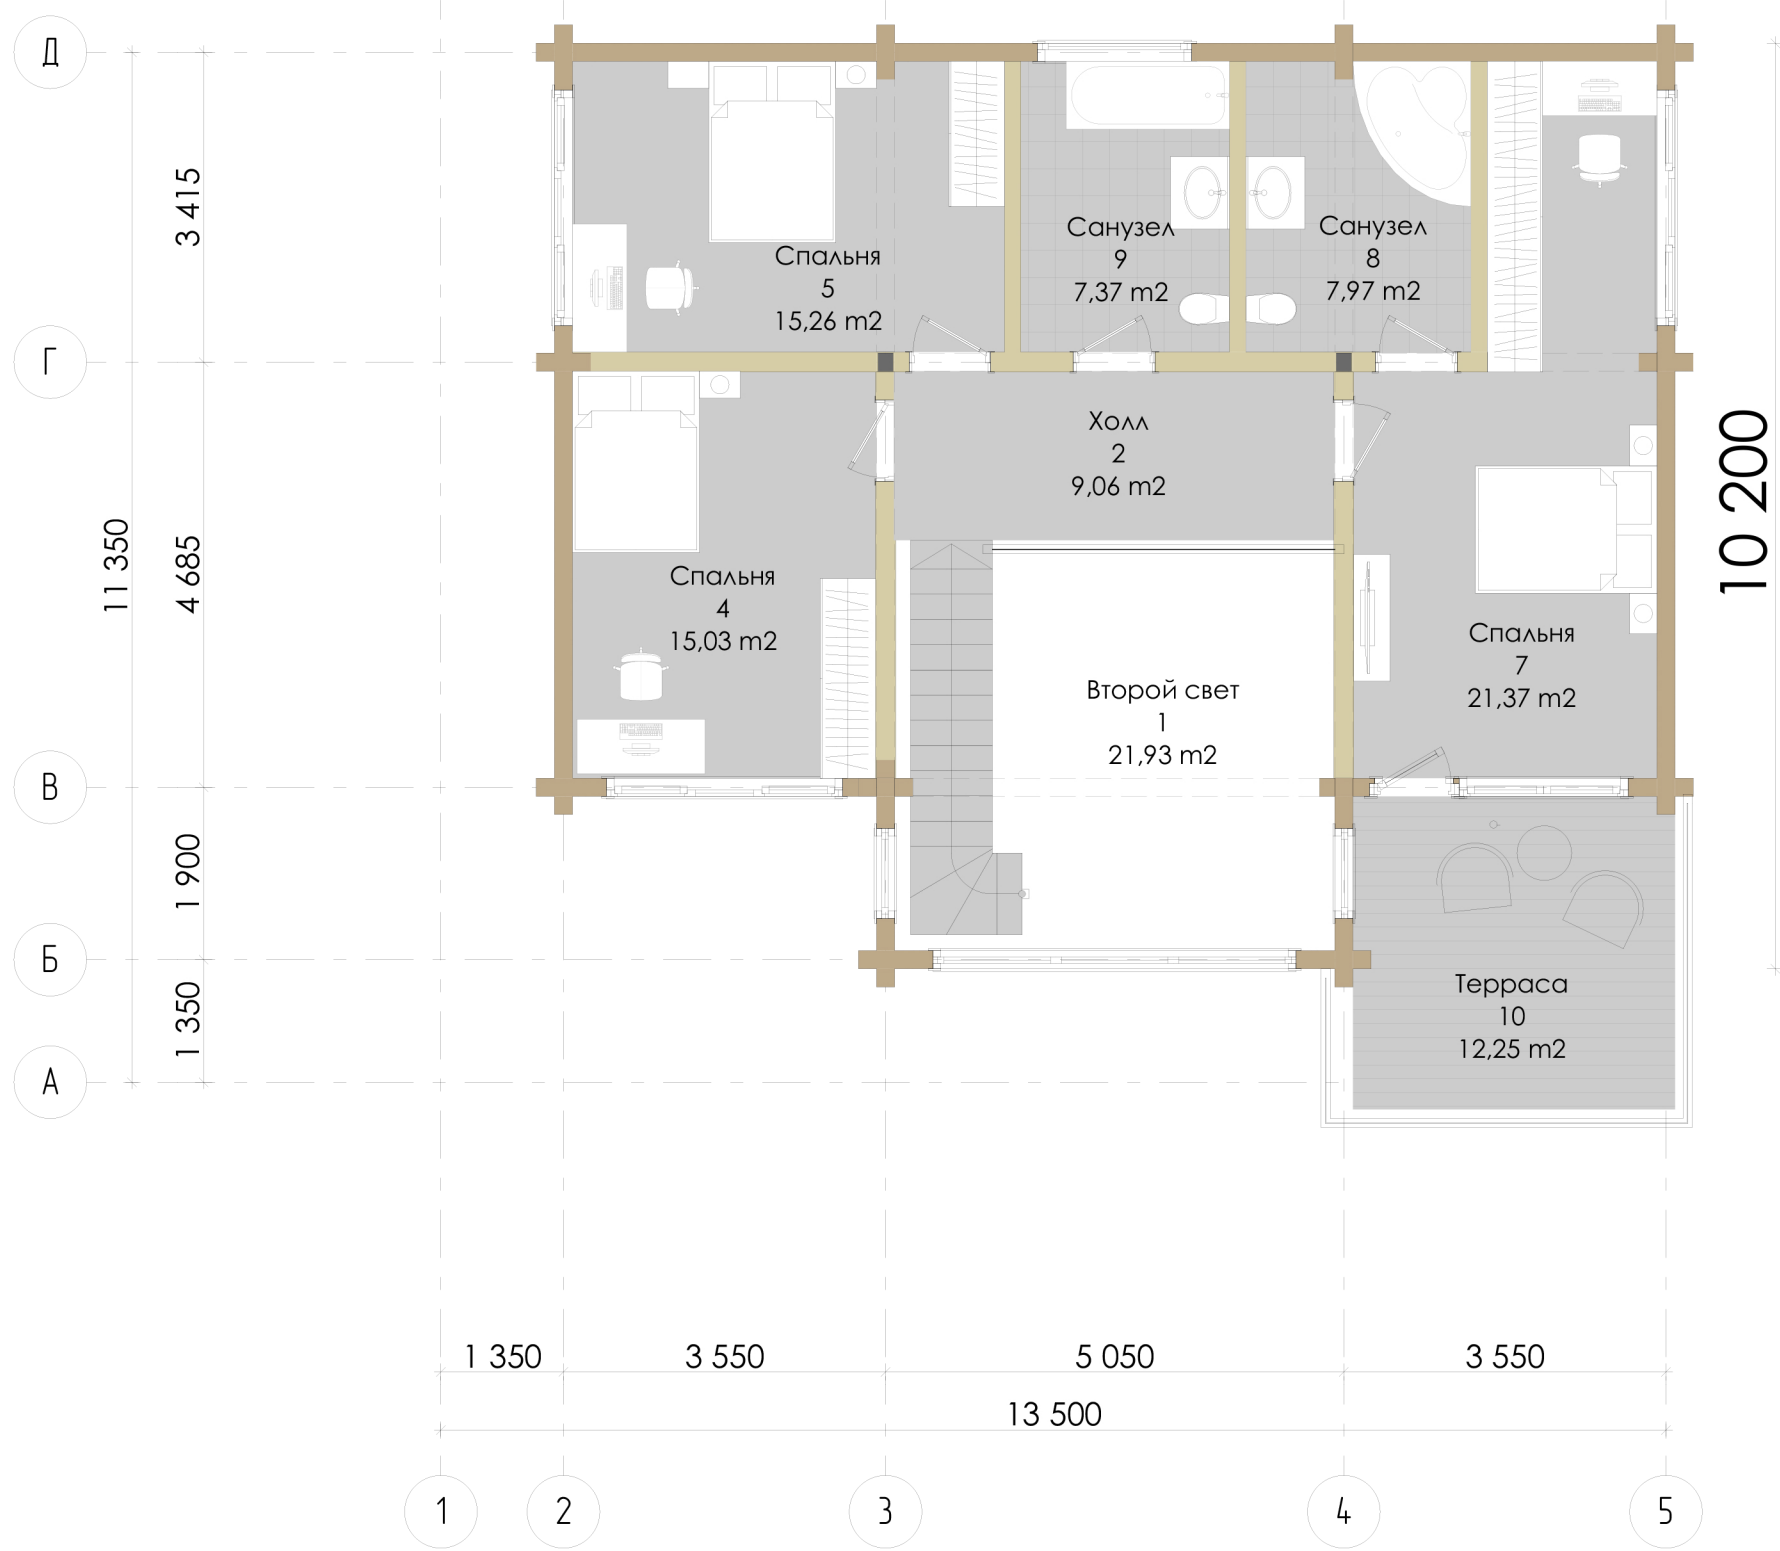

Экспликация помещений 2-го этажа		
№ п/п	Наименование	Площадь, м.кв.
1	Второй свет	21,93
2	Холл	9,06
4	Спальня	15,03
5	Спальня	15,26
7	Спальня	21,37
8	Санузел	7,97
9	Санузел	7,37
10	Терраса	12,25
		110,24 м²

Создано:

Инв. № подл.	Взам. инв. №
Подпись и дата	

Изм.	Кол.уч	Лист	№ док.	Подпись	Дата
					2020
Архитектор					
Конструктор					
Заказчик					

LUX			
Индивидуальный коттедж	стадия	лист	листоф
План 2 этажа с расстановкой мебели М 1:100	ЭП	11	

