

Схема планировочной организации застройки участка по подложке ГПЗУ




Согласовано

Инв. № подл.	Взам. инв. №
Подпись и дата	

						Заказчик:		
						WAC-60		
						Индивидуальный жилой дом		
Изм.	Кол.уч.	Лист	№ док.	Подп.	Дата			
ГАП		Миндубаева				стадия	лист	листов
						Э	2	
Схема планировочной организации застройки участка (СПОЗУ)						Кротов Строй 		

План 1 этажа на отм. 0.000

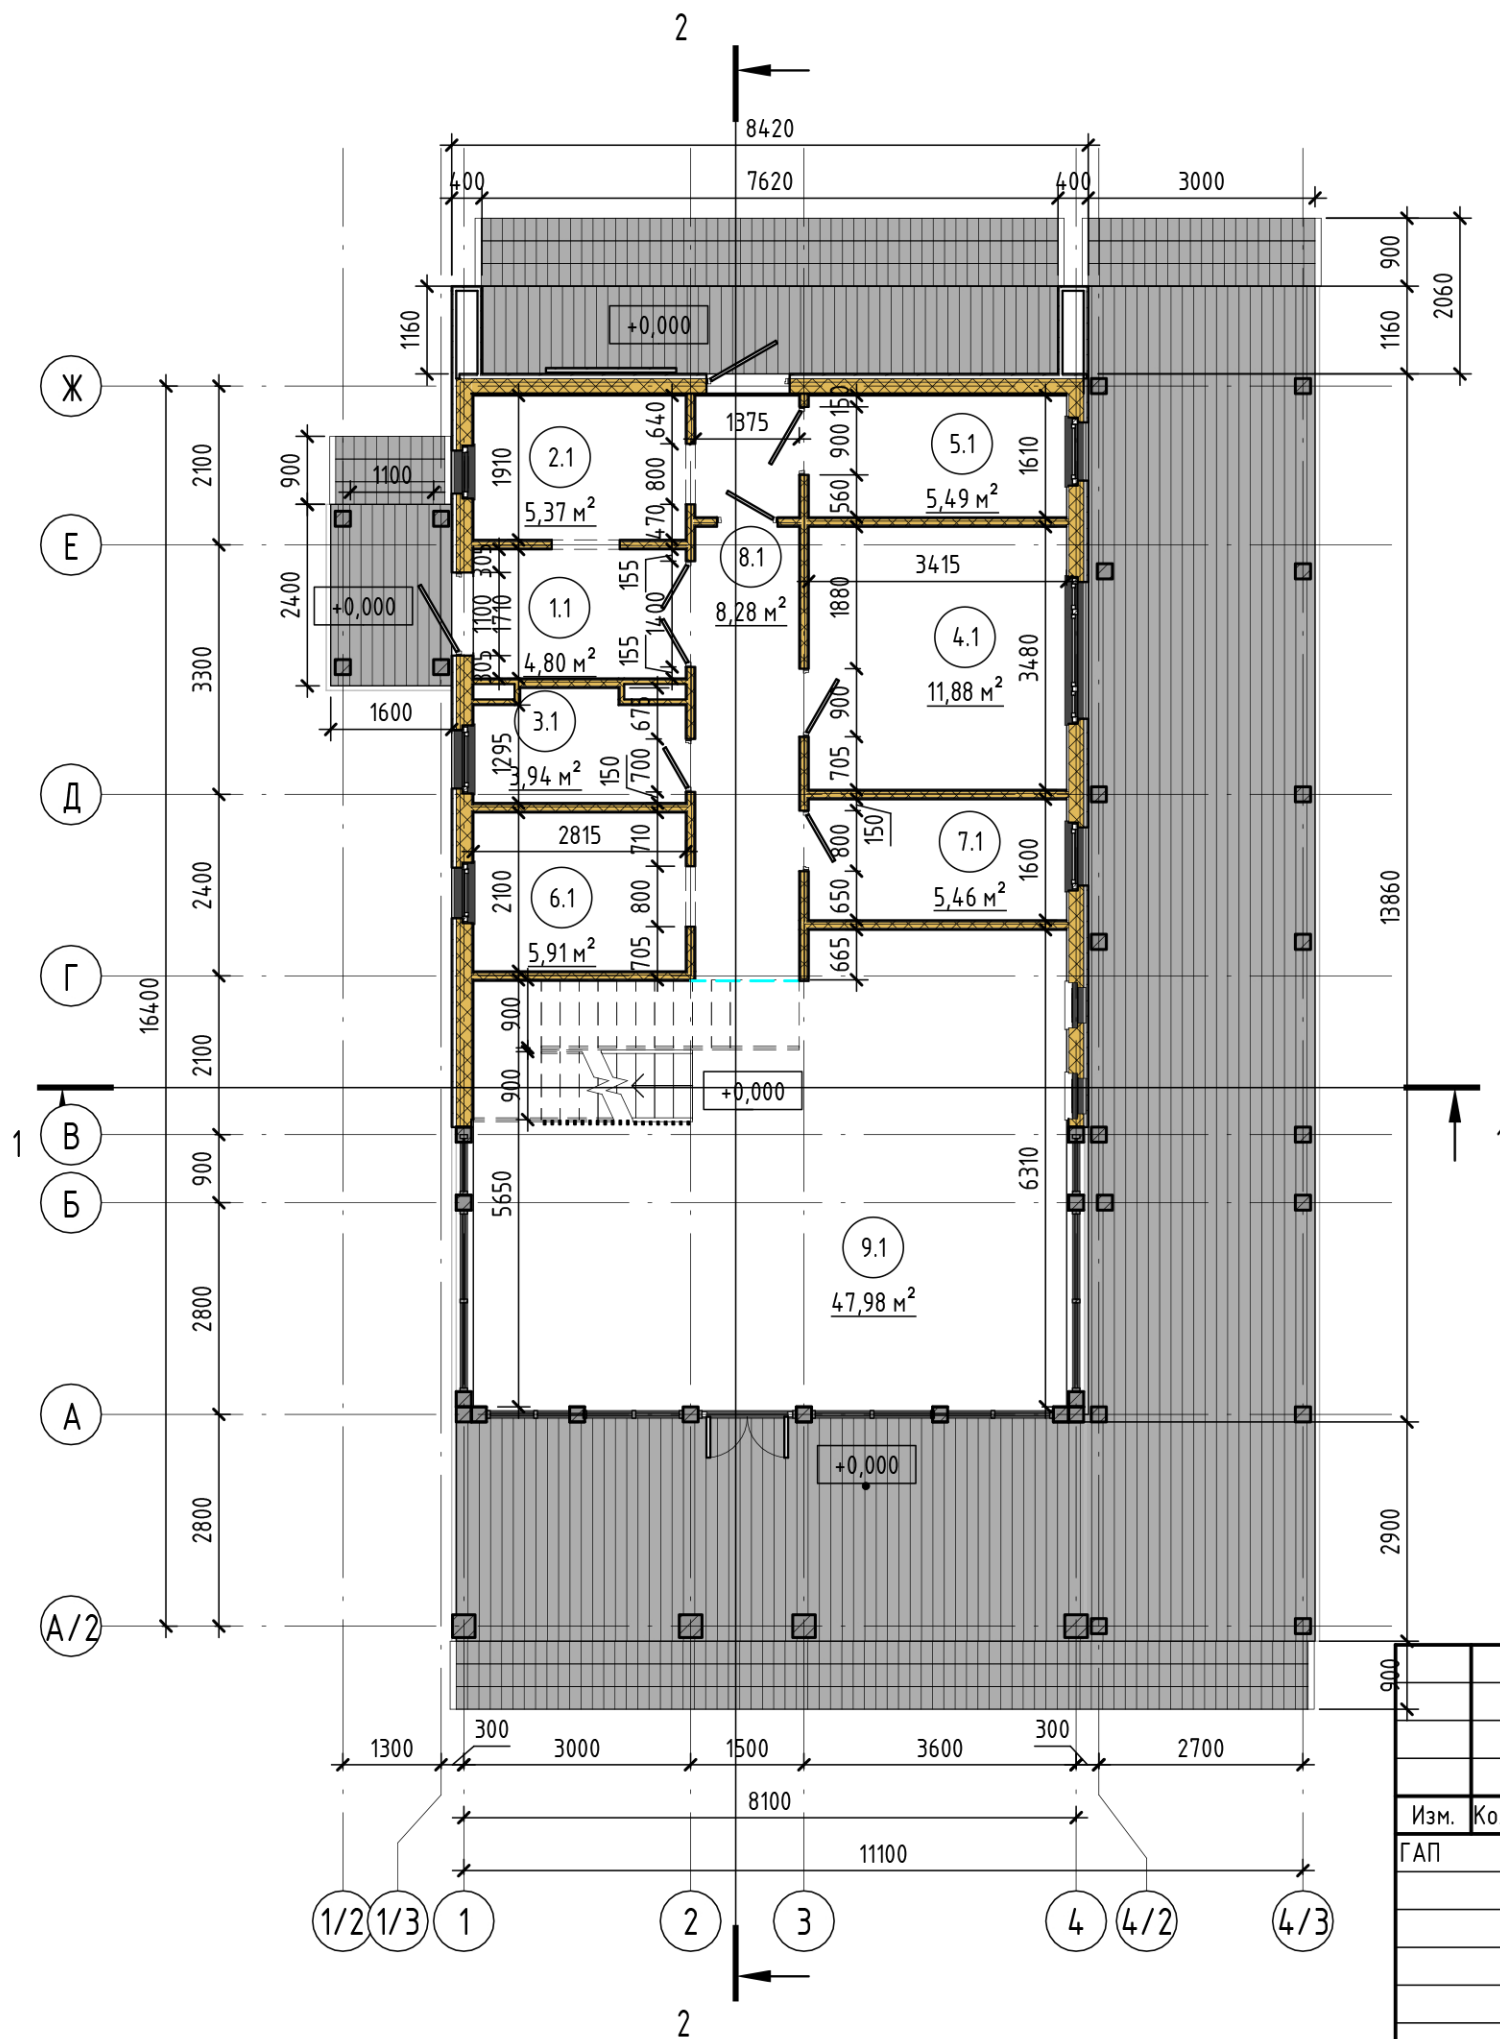


Экспликация помещений 1 этажа на отм. 0.000

Номер помещения	Наименование	Площадь, м ²
1.1	Прихожая	4,80
2.1	Гардеробная	5,37
3.1	СУ	3,94
4.1	Спальня	11,88
5.1	Котельная	5,49
6.1	Кладовая кухни	5,91
7.1	Постирочная, кладовая	5,46
8.1	Коридор	8,28
9.1	Кухня-гостиная-столовая	47,98
		99,11

Согласовано	
Взам. инв. №	
Подп. и дата	
Инв. № подл.	

						WAC-60 - AP		
						Индивидуальный жилой дом		
Изм.	Кол.уч.	Лист	№ док.	Подп.	Дата	Стадия	Лист	Листов
ГАП		Миндубаева Т. М.				Э	03	
						План 1 этажа на отм. 0.000		

План 2 этажа на отм. +3.200

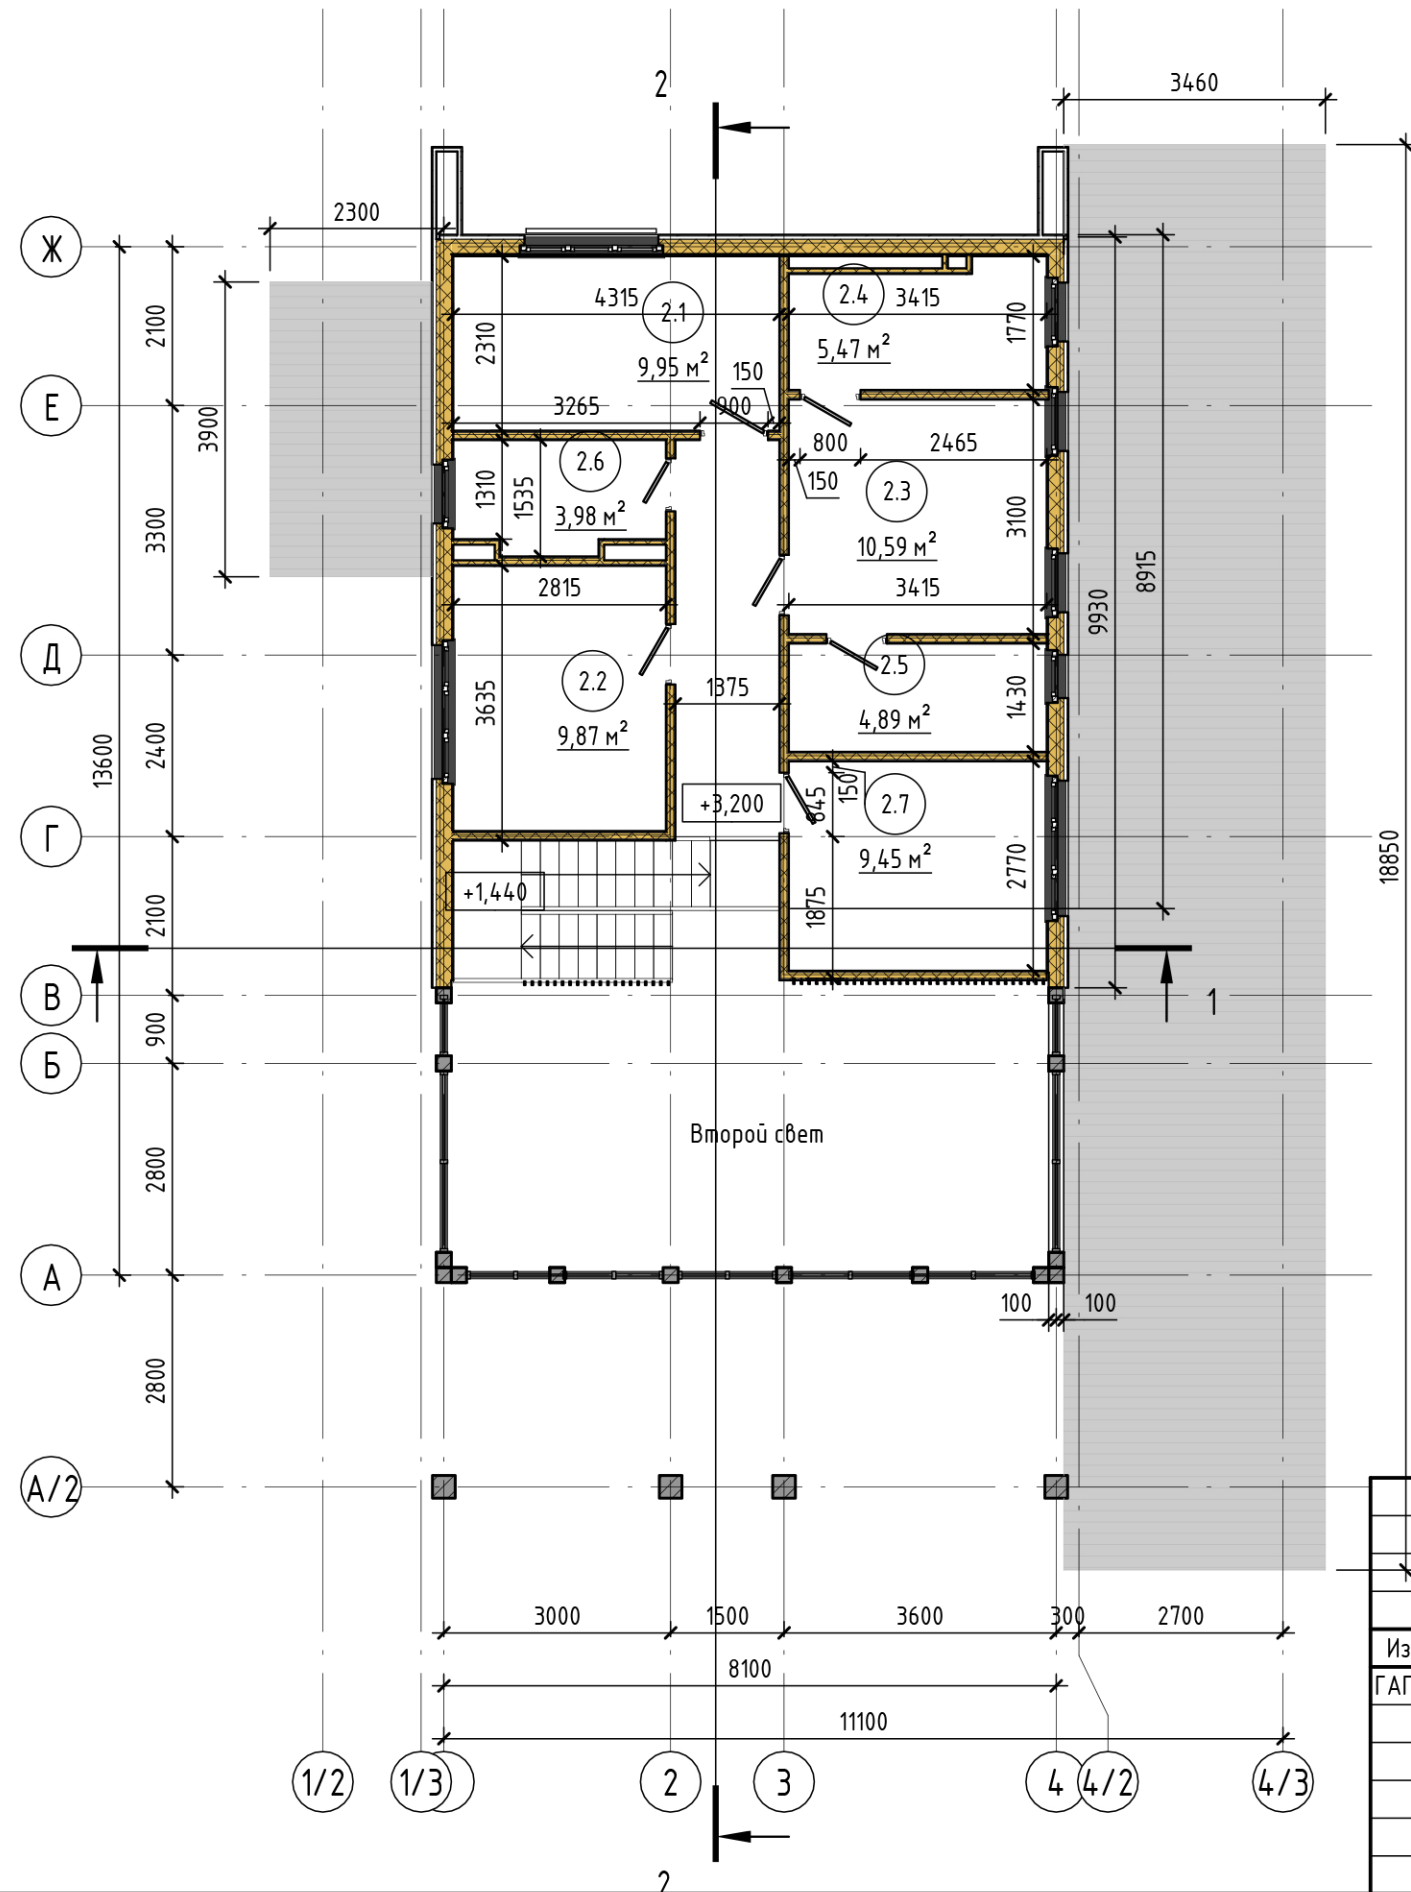


Экспликация помещений 2 этажа на отм. +3.200

Номер помещения	Наименование	Площадь, м²
2.1	Детская	9,95
2.2	Детская	9,87
2.3	Спальня	10,59
2.4	СУ хозяйский	5,47
2.5	Гардеробная	4,89
2.6	СУ детский	3,98
2.7	Кабинет	9,45
		54,20

Согласовано	
Взам. инв. №	
Подп. и дата	
Инв. № подл.	

						WAC-60 - AP		
						Индивидуальный жилой дом		
Изм.	Кол.уч.	Лист	№ док.	Подп.	Дата	Стадия	Лист	Листов
ГАП			Миндубаева Т. М.			Э	04	
						План 2 этажа на отм. +3.200 		


План кровли

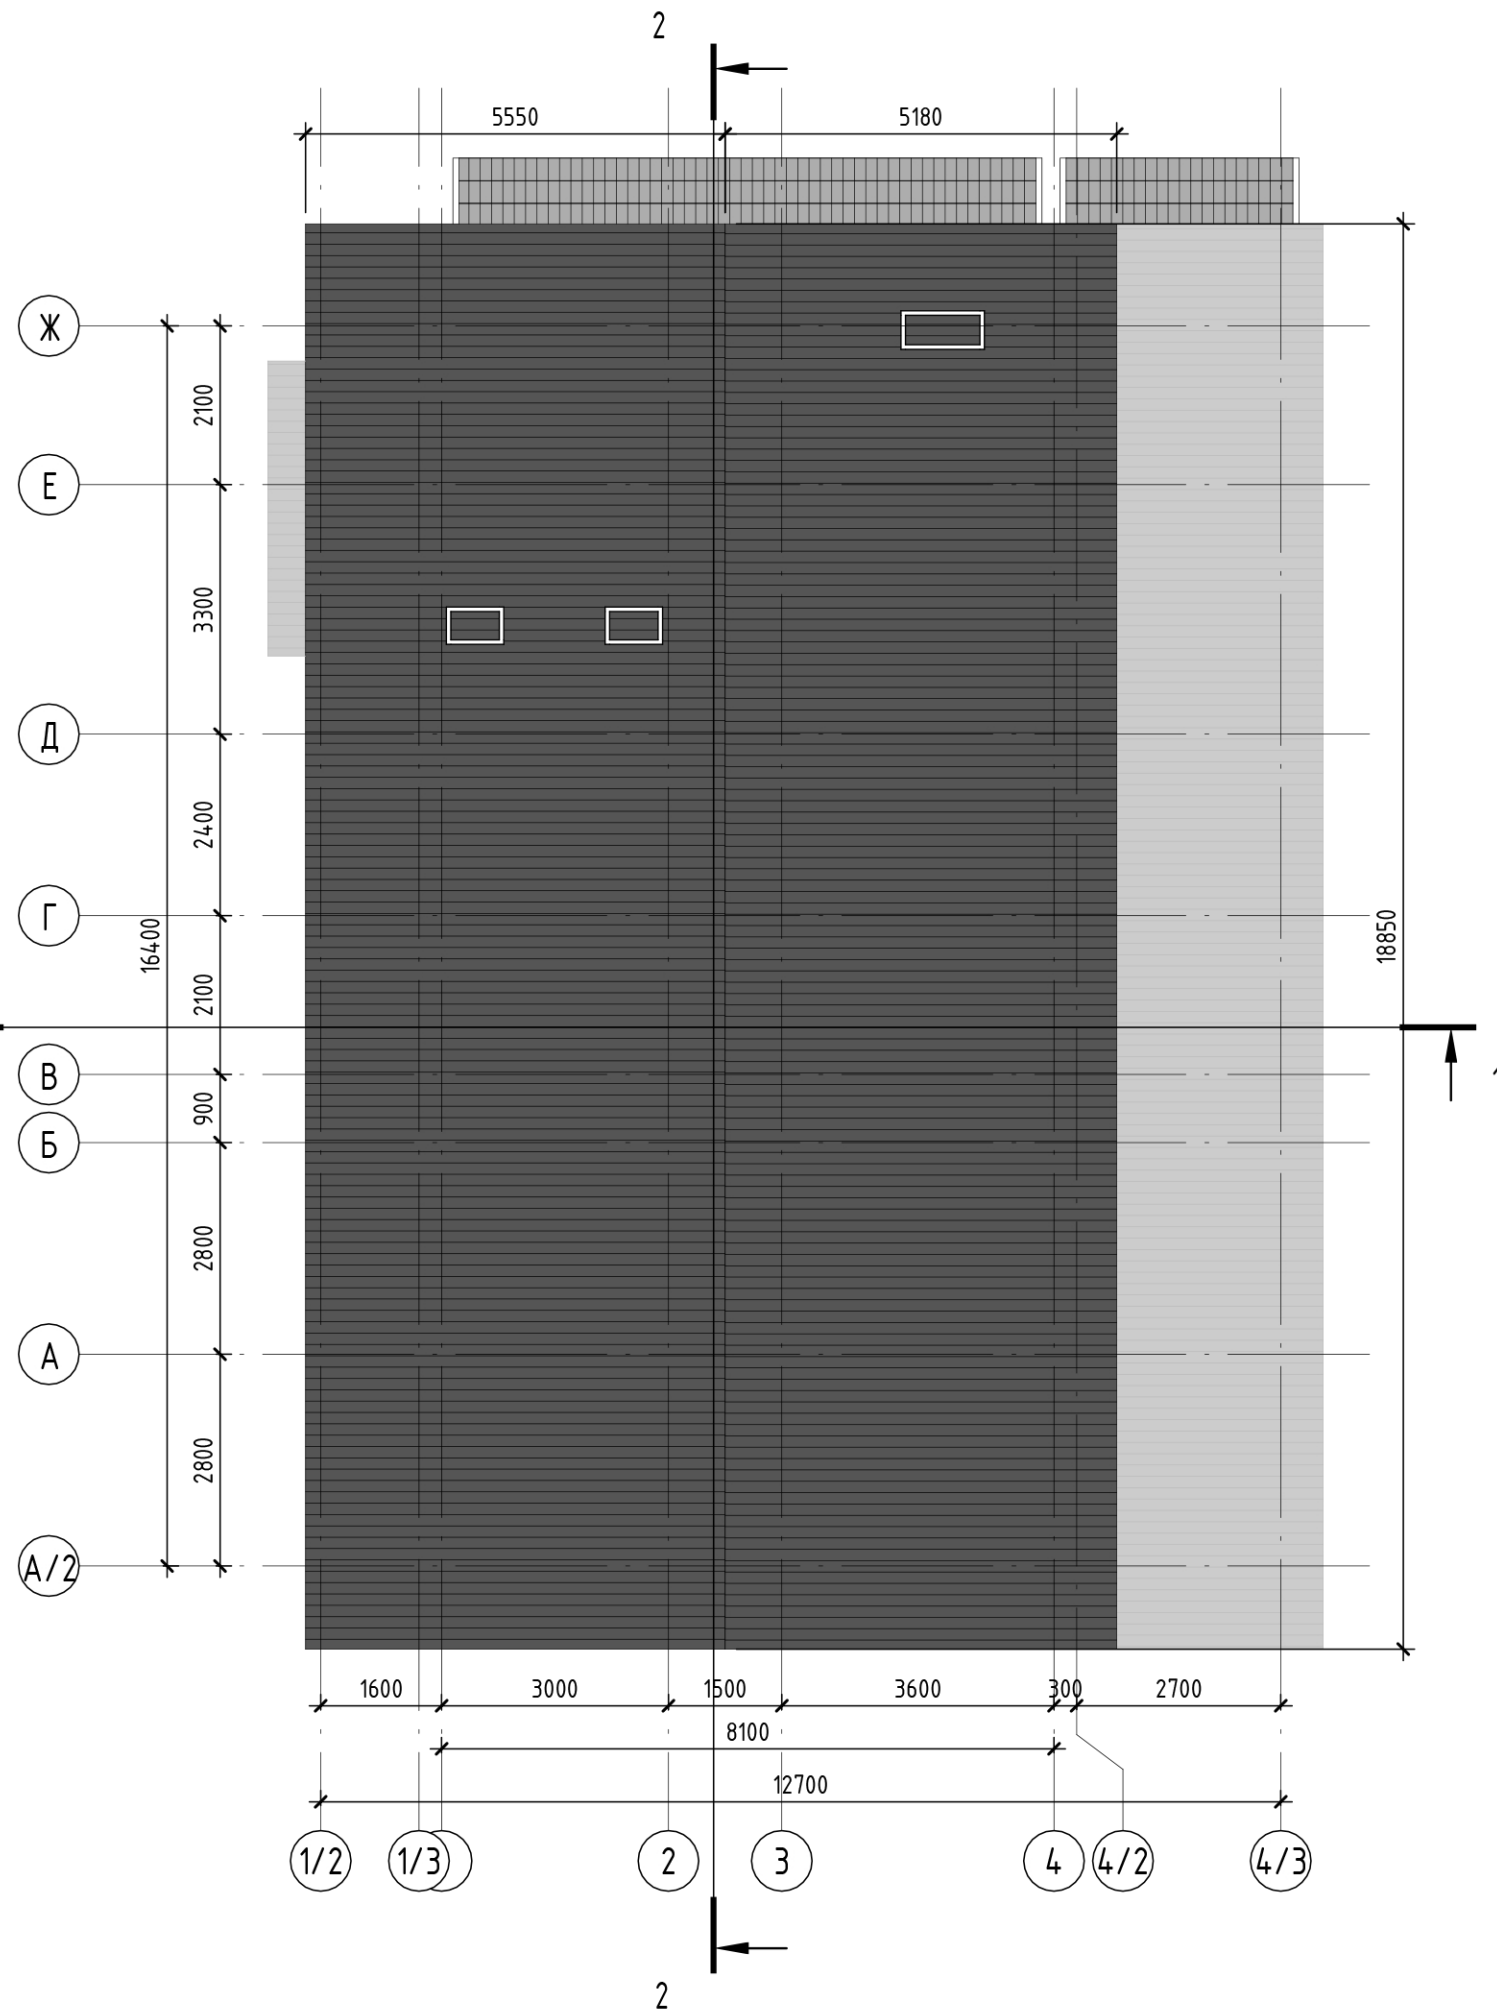


Согласовано	
	1
Взам. инв. №	
Подп. и дата	
Инв. № подл.	

WAC-60 - AP					
Индивидуальный жилой дом					
Изм.	Кол.уч.	Лист	№ док.	Подп.	Дата
План кровли			Стадия	Лист	Листов
			Э	05	

Разрез 1-1

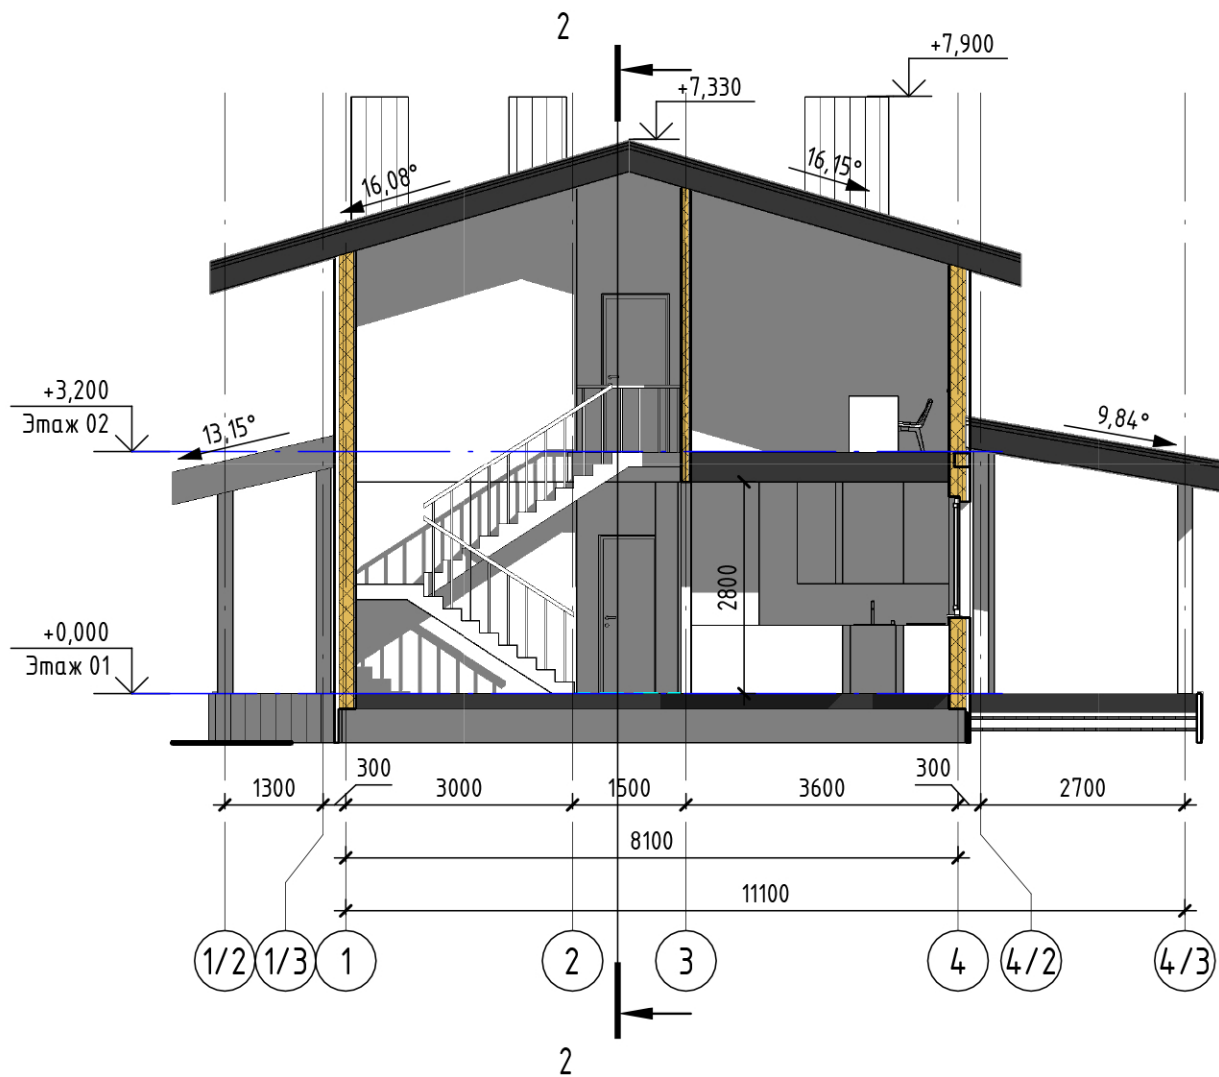


Разрез 2-2

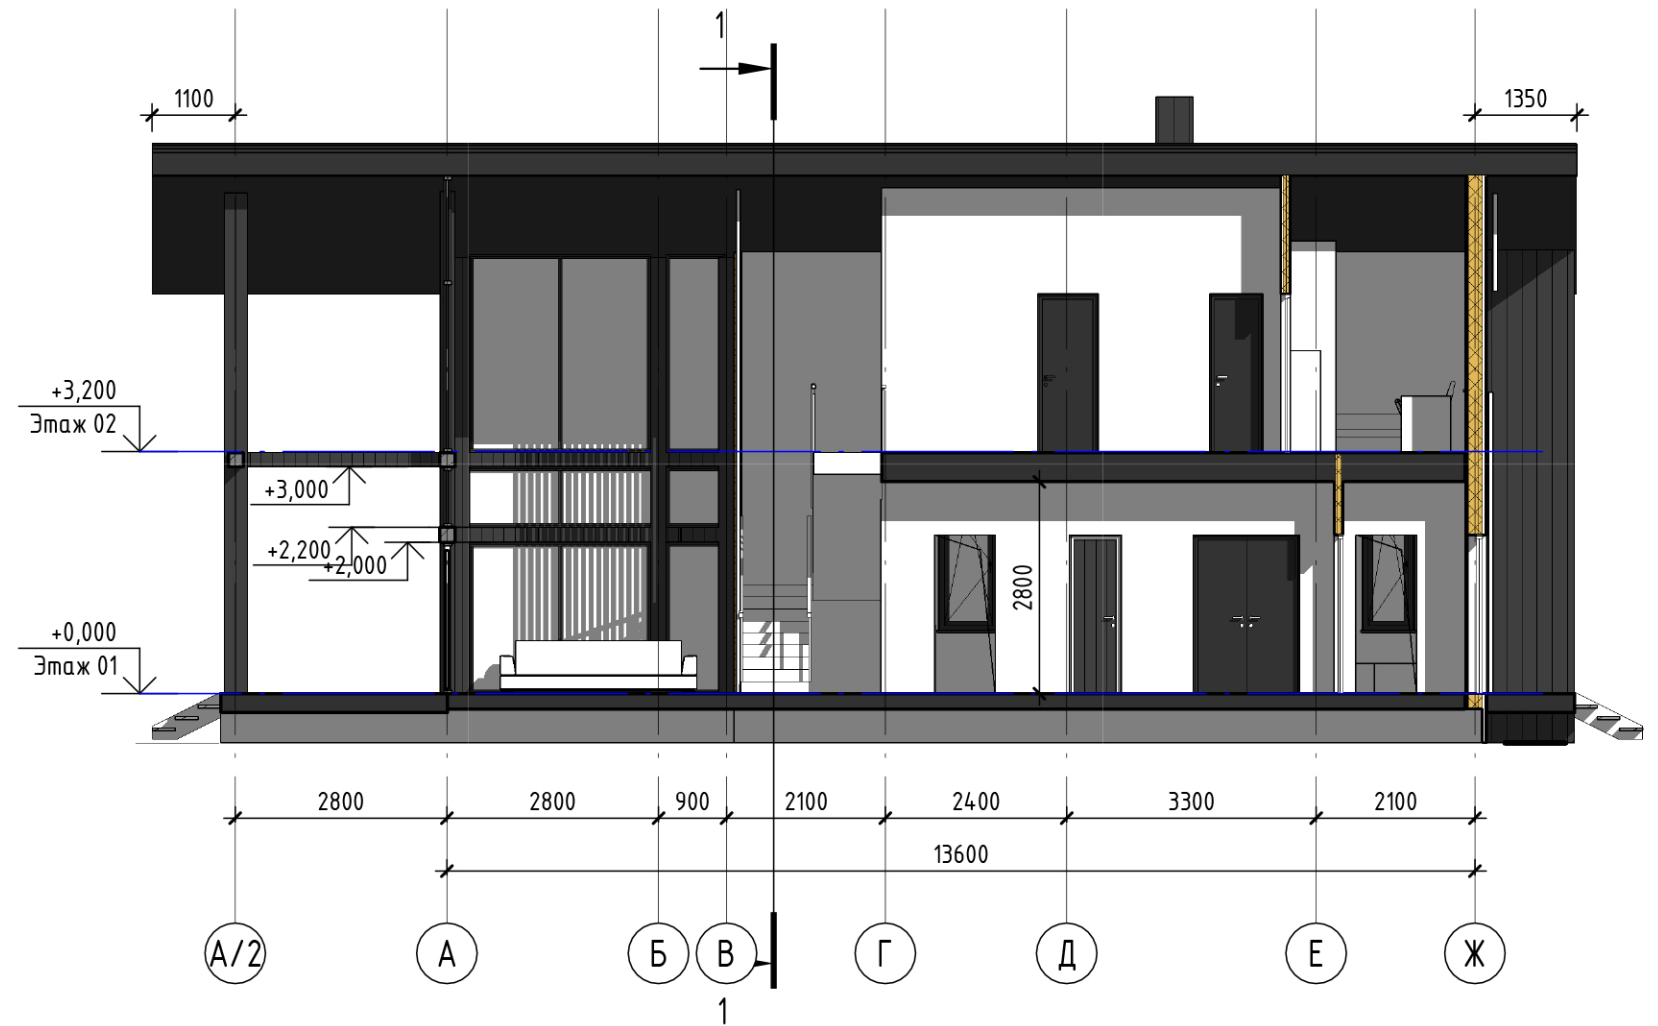

Согласовано
Взам. инв. №
Подп. и дата
Инв. № подл.

						WAC-60 - AP		
						Индивидуальный жилой дом		
Изм.	Кол.уч.	Лист	№ док.	Подп.	Дата	Стадия	Лист	Листов
ГАП		Миндубаева Т. М.				Э	06	
						Разрезы 1-1, 2-2		
						Формат А3 297 x 420		


Фасад 1-3 (южный)

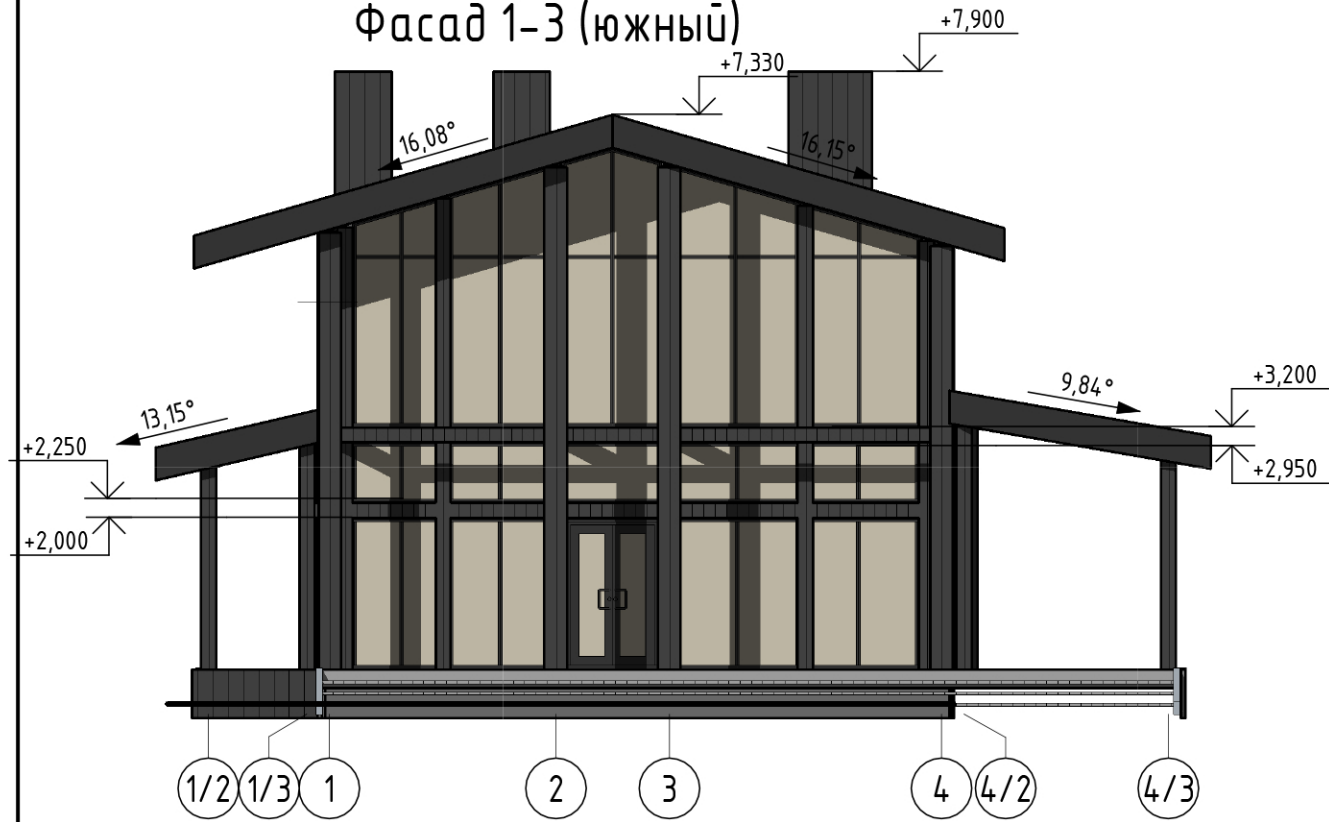


Фасад А-Д (восточный)



Фасад 3-1 (северный)

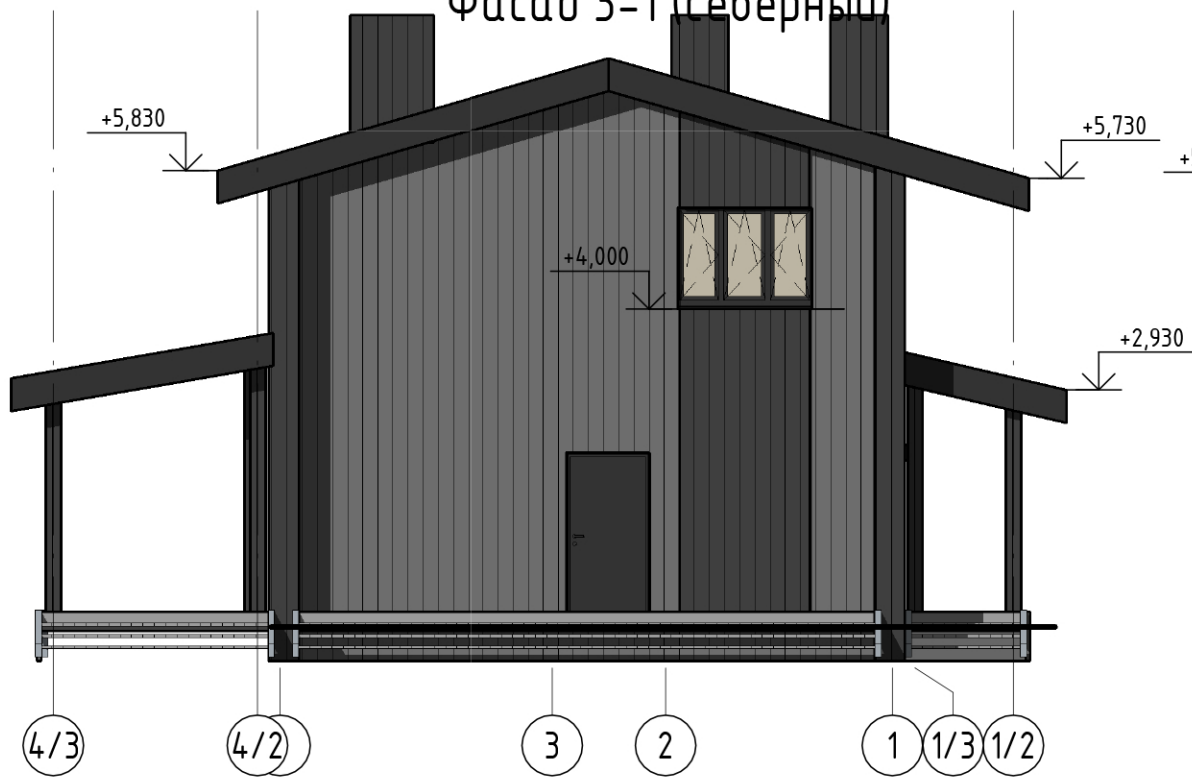

Фасад Д-А (западный)

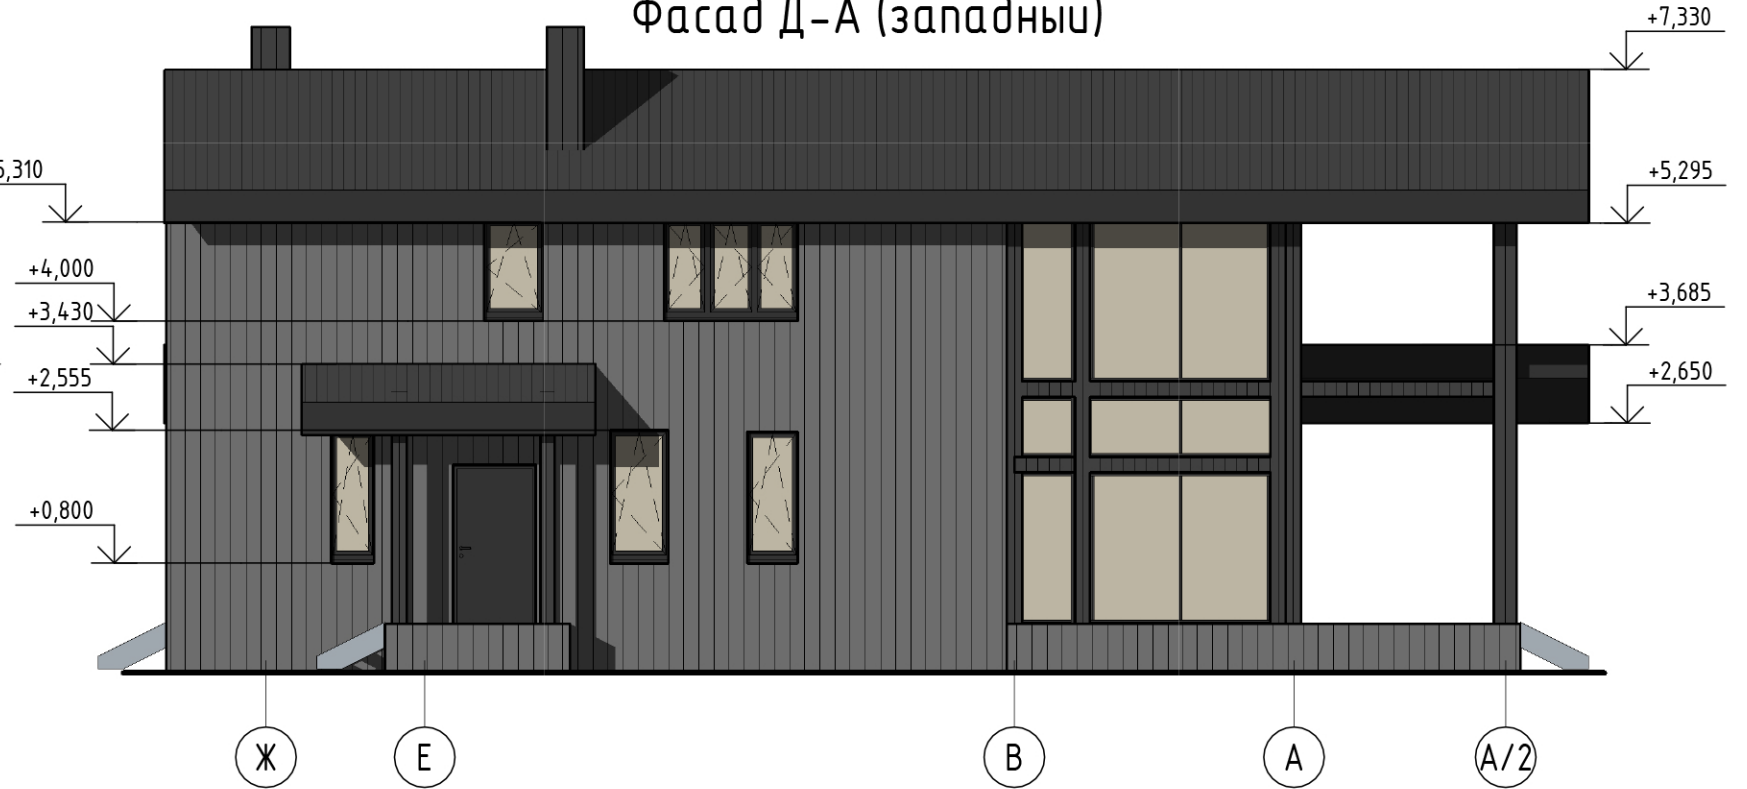

Согласовано



Взам. инв. №

Подп. и дата

Инв. № подл.

						WAC-60 - AP		
						Индивидуальный жилой дом		
Изм.	Кол.уч.	Лист	№ док.	Подп.	Дата	Стадия	Лист	Листов
						Э	07	
						Фасады		


План 1 этажа на отм. 0.000 с расстановкой мебели и оборудования

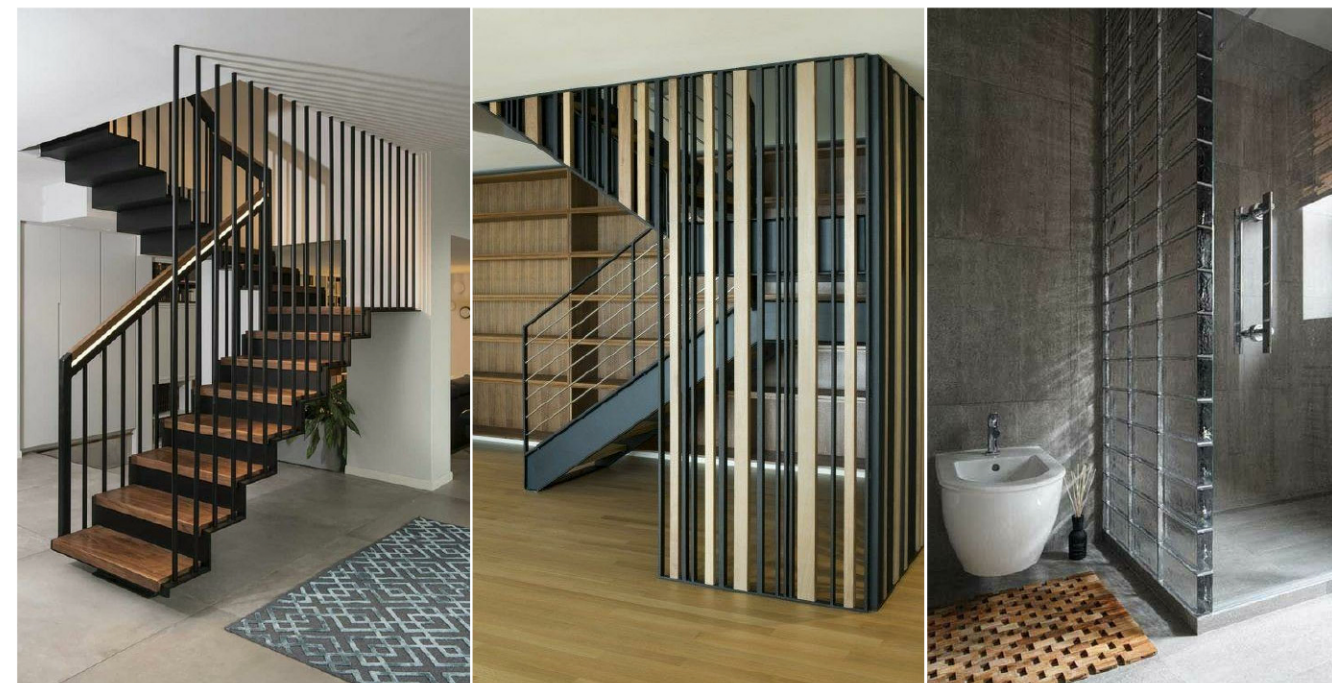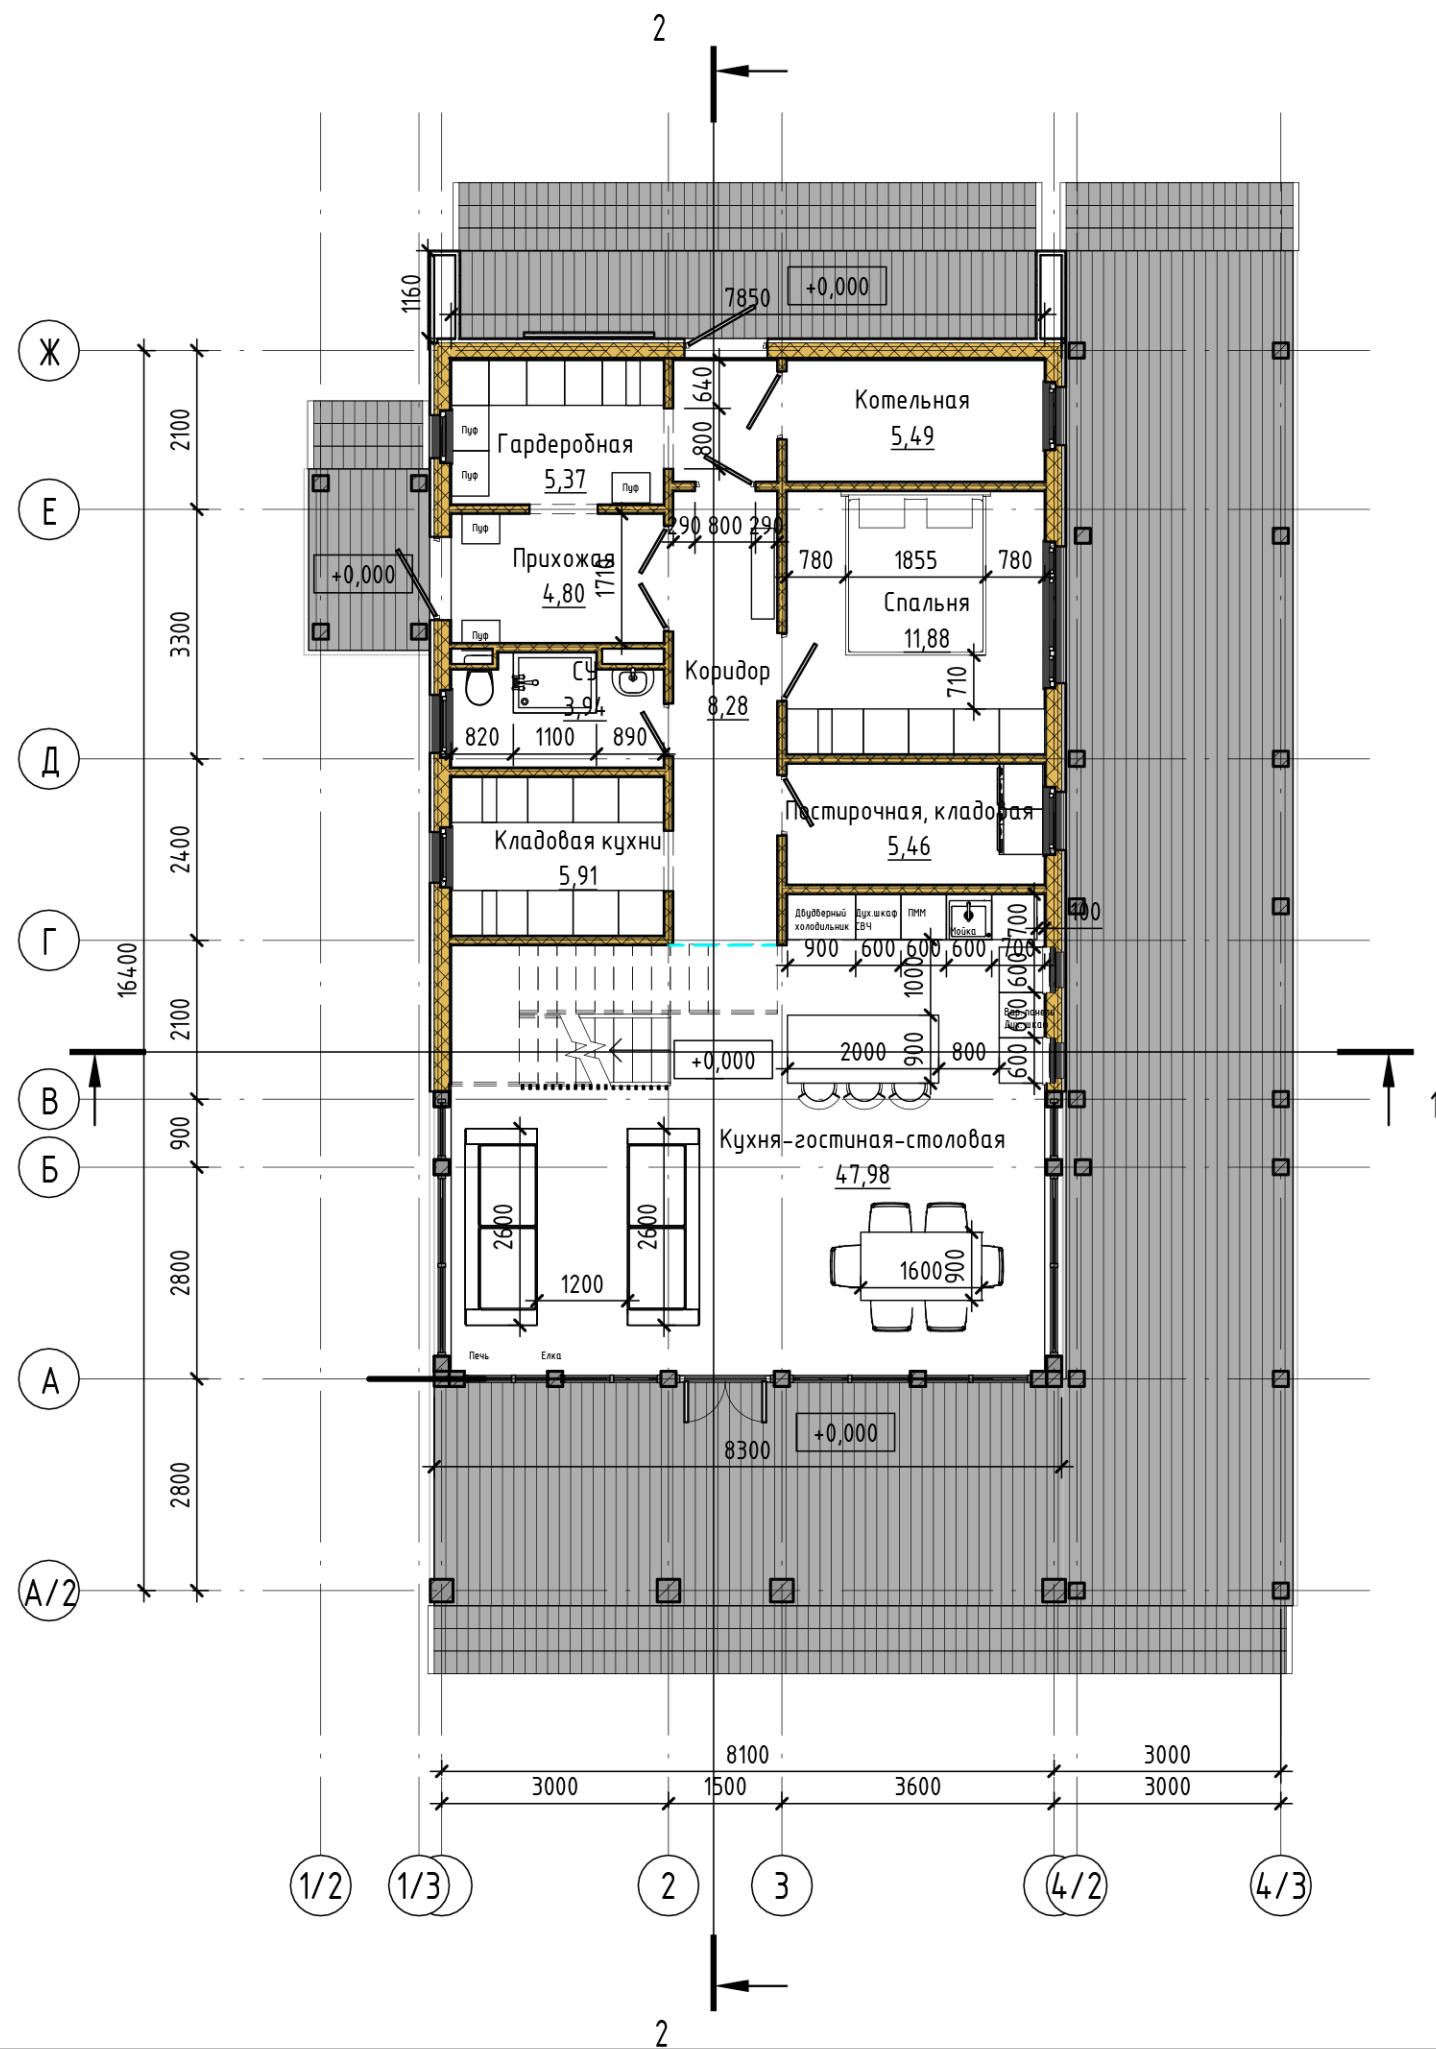

Инв. № подл.	Подп. и дата	Взам. инв. №




WAC-60 - AP					
Индивидуальный жилой дом					
Изм.	Кол.уч.	Лист	№ док.	Подп.	Дата
				Стадия	Лист
				Э	08
				Листов	
				План 1 этажа на отм. 0.000 с расстановкой мебели и оборудования	Кротов Строй
				Формат А3	297 x 420

План 2 этажа на отм. +3.200 с расстановкой мебели и оборудования

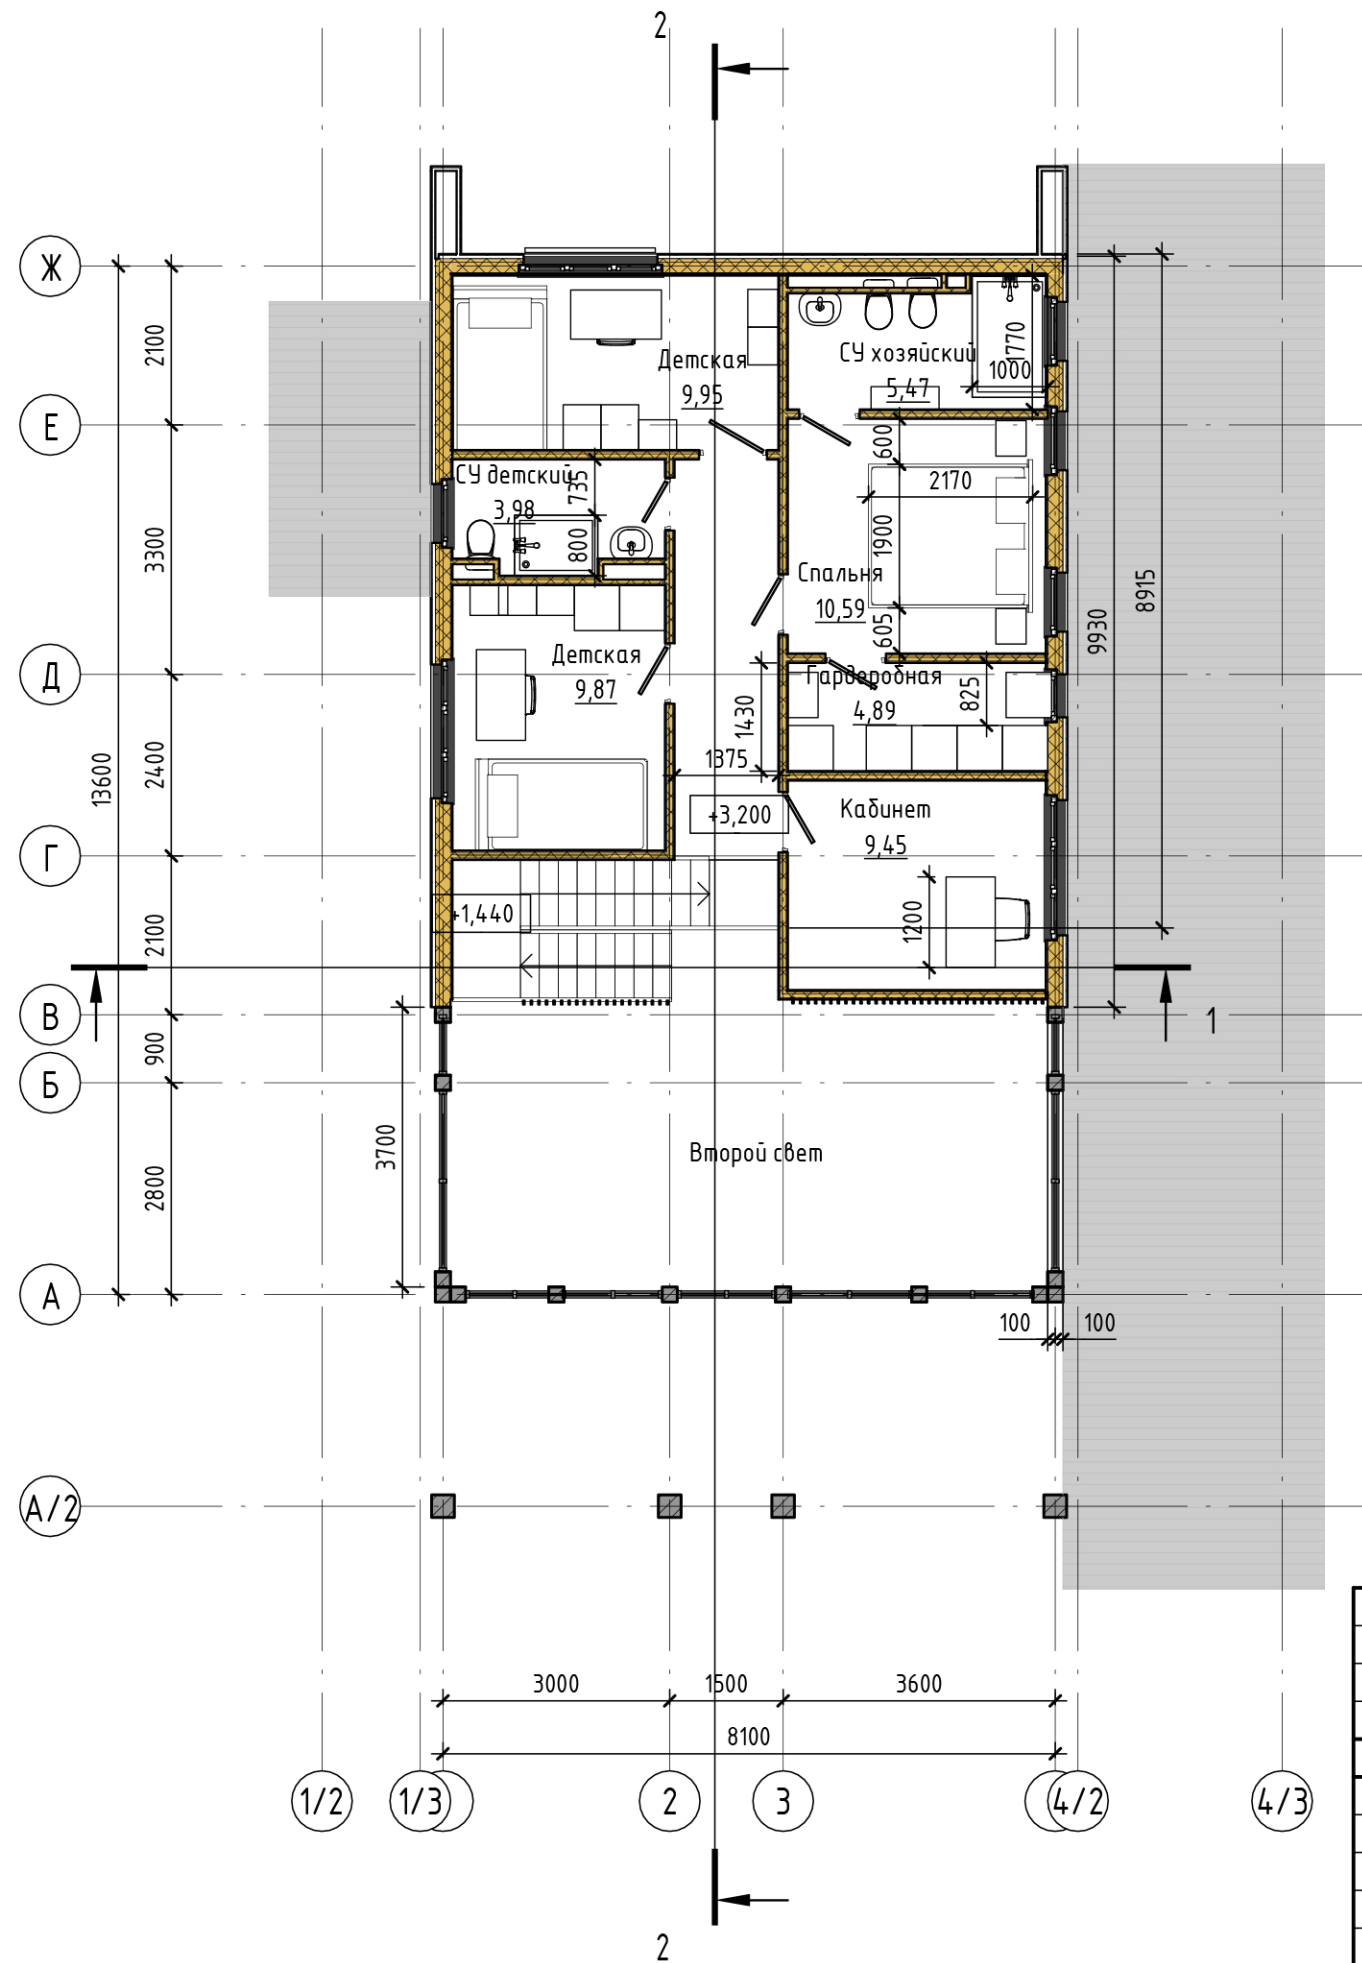

Согласовано		Взам. инв. №	Подп. и дата	Инв. № подл.

WAC-60 - AP							
Индивидуальный жилой дом							
Изм.	Кол.уч.	Лист	№ док.	Подп.	Дата		
					Стадия	Лист	Листов
					Э	09	
План 2 этажа на отм. +3.200 с расстановкой мебели и оборудования					Кротов строй		
					Формат А3 297 x 420		

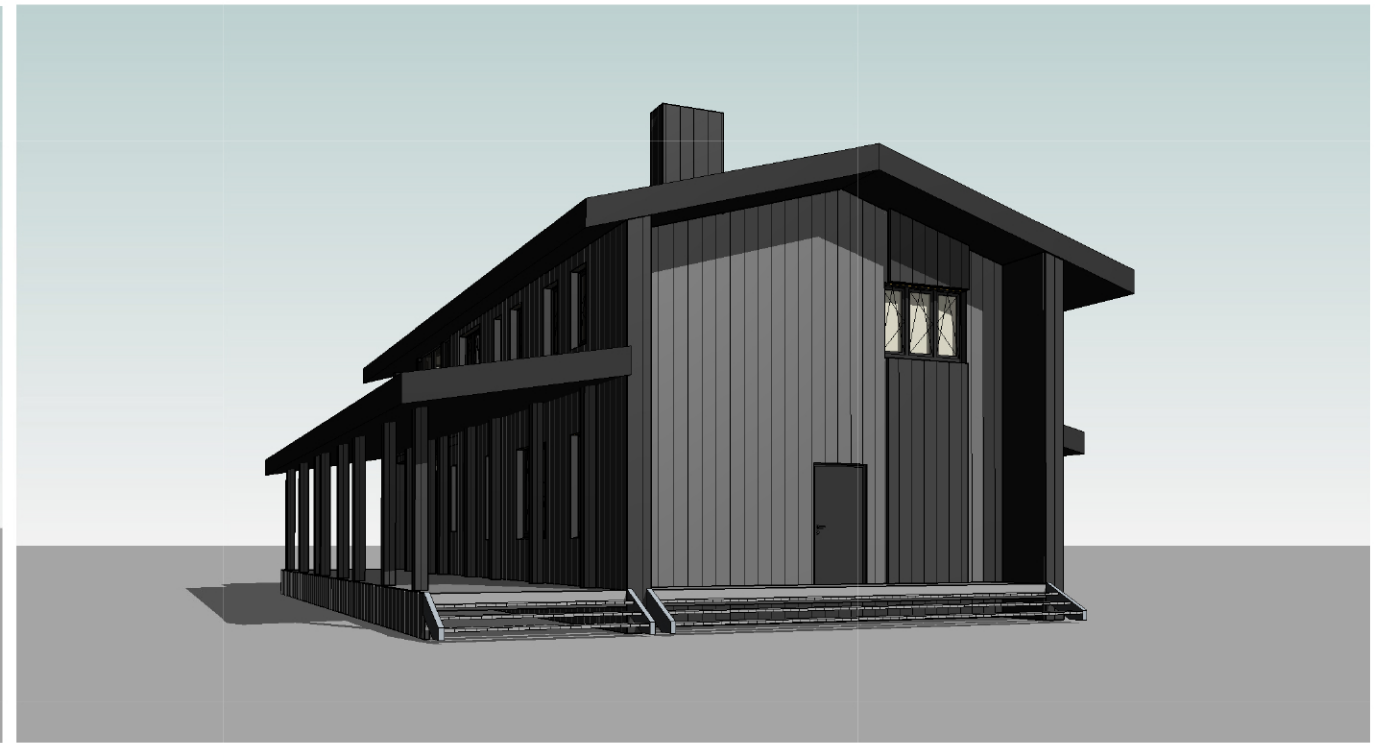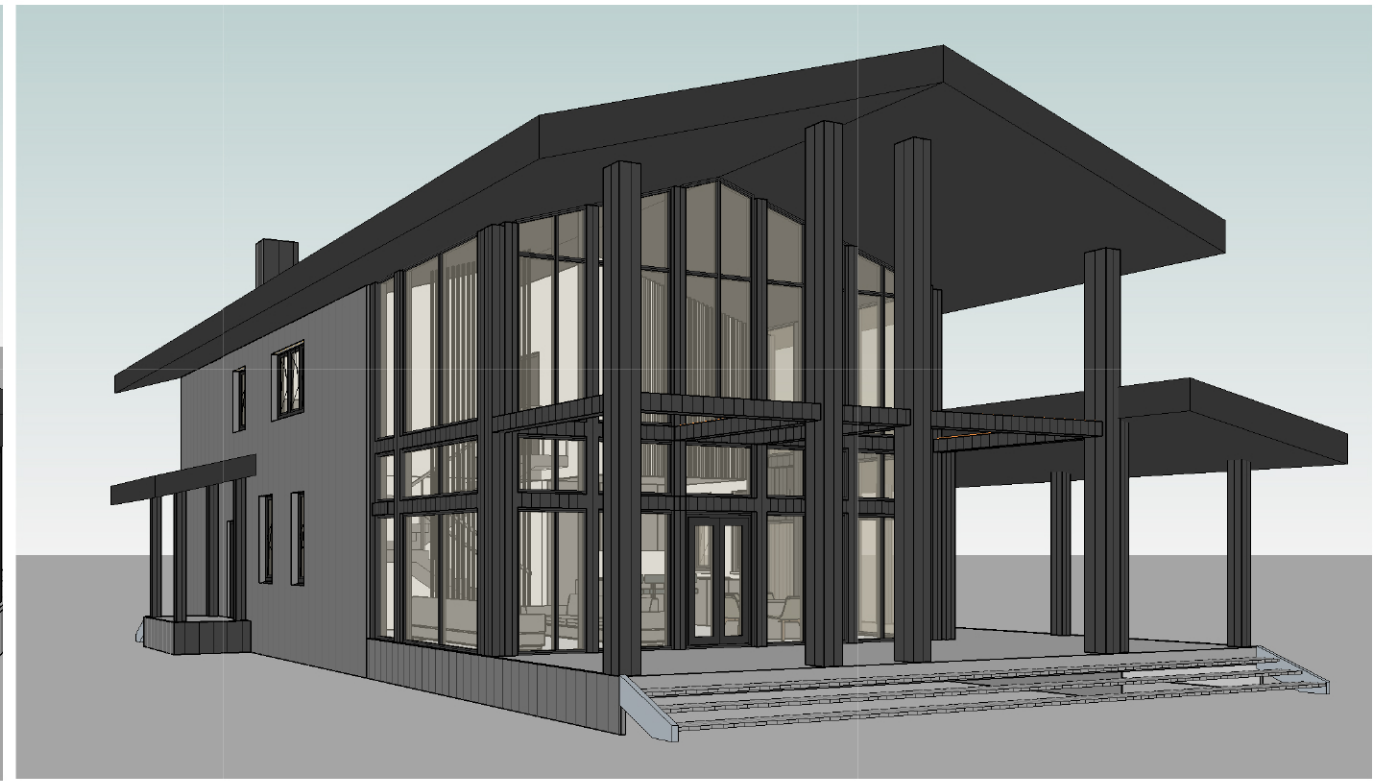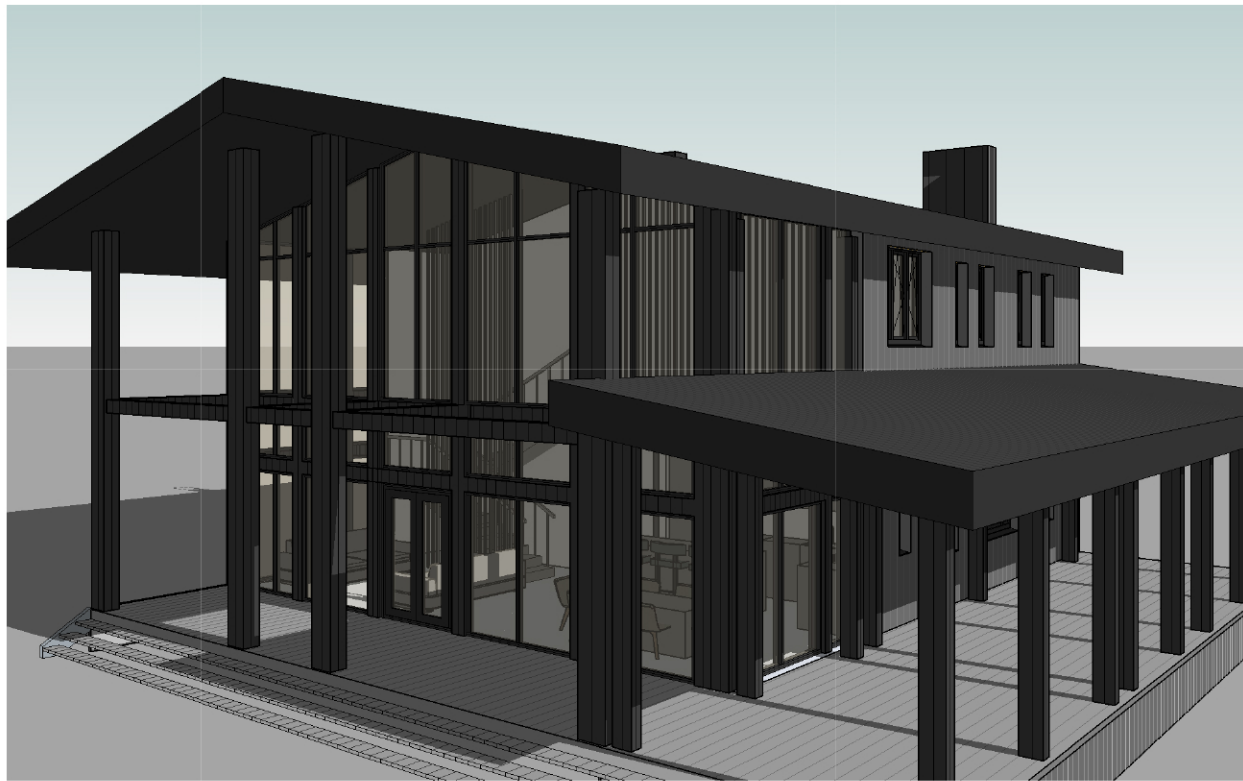

Согласовано

Взам. инв. №

Подп. и дата

Инв. № подл.

						WAC-60 - AP		
						Индивидуальный жилой дом		
Изм.	Кол.уч.	Лист	№ док.	Подп.	Дата	Стадия	Лист	Листов
						Э	10	
						3D		