


Индивидуальный малоэтажный жилой дом

Архитектурные решения

СОГЛАСОВАНИЕ

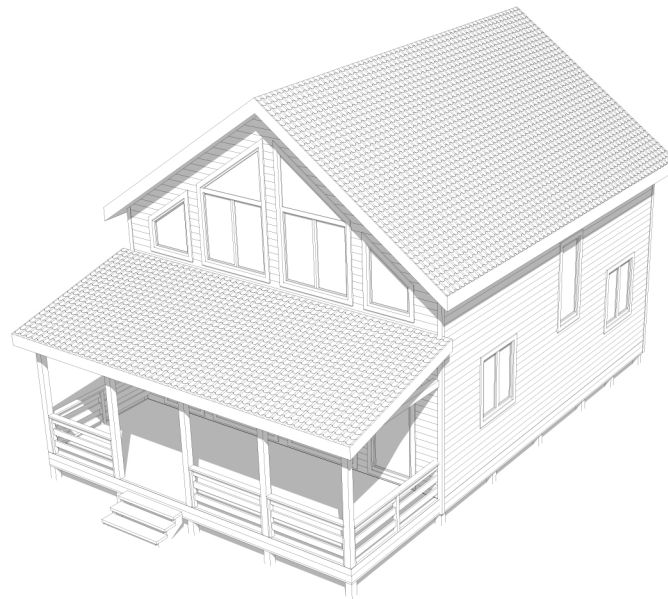

**Кротов
строй**



№ листа	Наименование листа	Примечание
1	Общие данные	
2	Перечень листов	
3	Вид 1, 2	
4	Вид 3, 4	
5	Фасад 1	
6	Фасад 2	
7	Фасад 3	
8	Фасад 4	
9	План 1 этажа	
10	План 2 этажа	
11	Разрез 1-1	
12	Разрез 2-2	
13	Ведомость заполнения проёмов	
14	План фундамента	
15	Развёртки скатов кровли	
16	Схема планировки участка	

Примечание:

1. Лестницы, отделка фасадов, ограждения, печи/камины, дымоходы, места установки люков, водосточная система, снегозадержатели, перила, балясины лестниц, мансардные окна, двери, вентканалы обозначены условно, если иное не прописано в Договоре

Наименование	Площадь (кв.м.)
Отделка фасадов 1 этаж	
Внутренняя отделка наружных стен 1 этажа	
Отделка стен 90,140 1этаж	
Отделка фасадов 2 этаж	
Внутренняя отделка наружных стен 2 этажа	
Отделка стен 90,140 2 этаж	
Площадь перекрытия 1 эт.	
Площадь перекрытия 2 эт.	
Площадь чердачного перекрытия	
Площадь перекрытий террас и балконов	
Площадь кровли	

Примечание:

1. Площади указаны без учёта коэффициента запаса

Изм.	Лист	№ документа	Подпись	Дата
	Архитектор	Смагина Л.А.		
	Конструктор	Поляков В.М.		
	Заказчик	Вербицкий Д.Н.		



Индивидуальный малоэтажный жилой дом

24-310 ИАВ, тип "Векс"



Стадия	Лист	Листов
П	2	16

Перечень листов




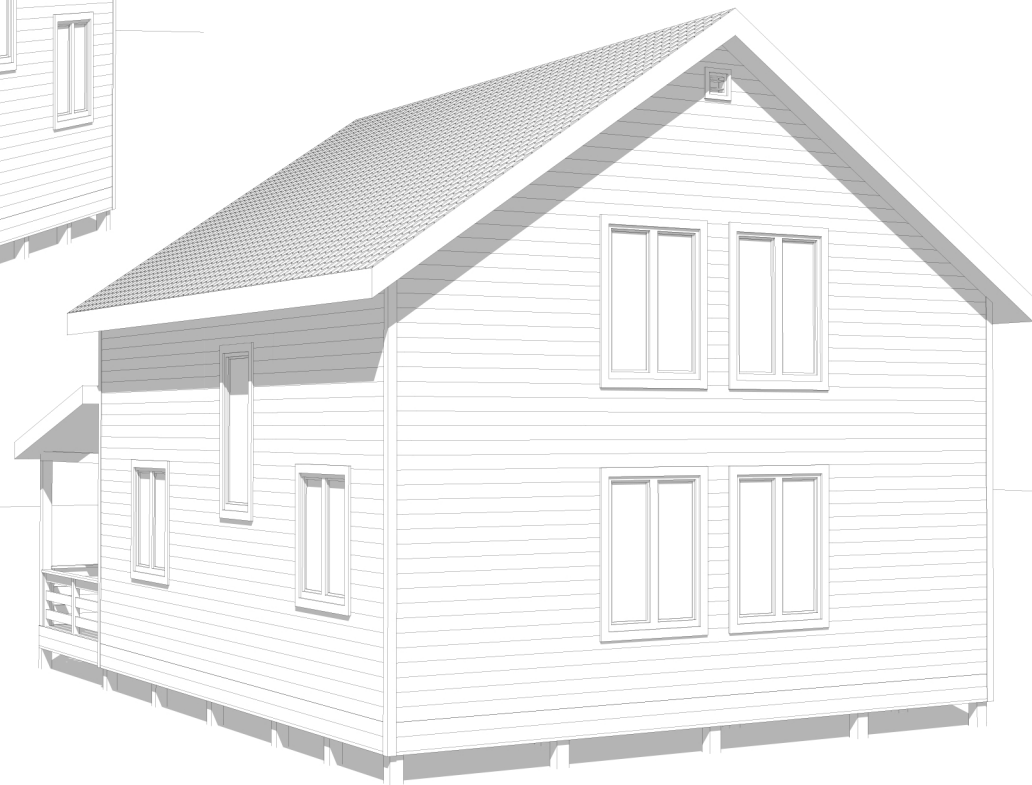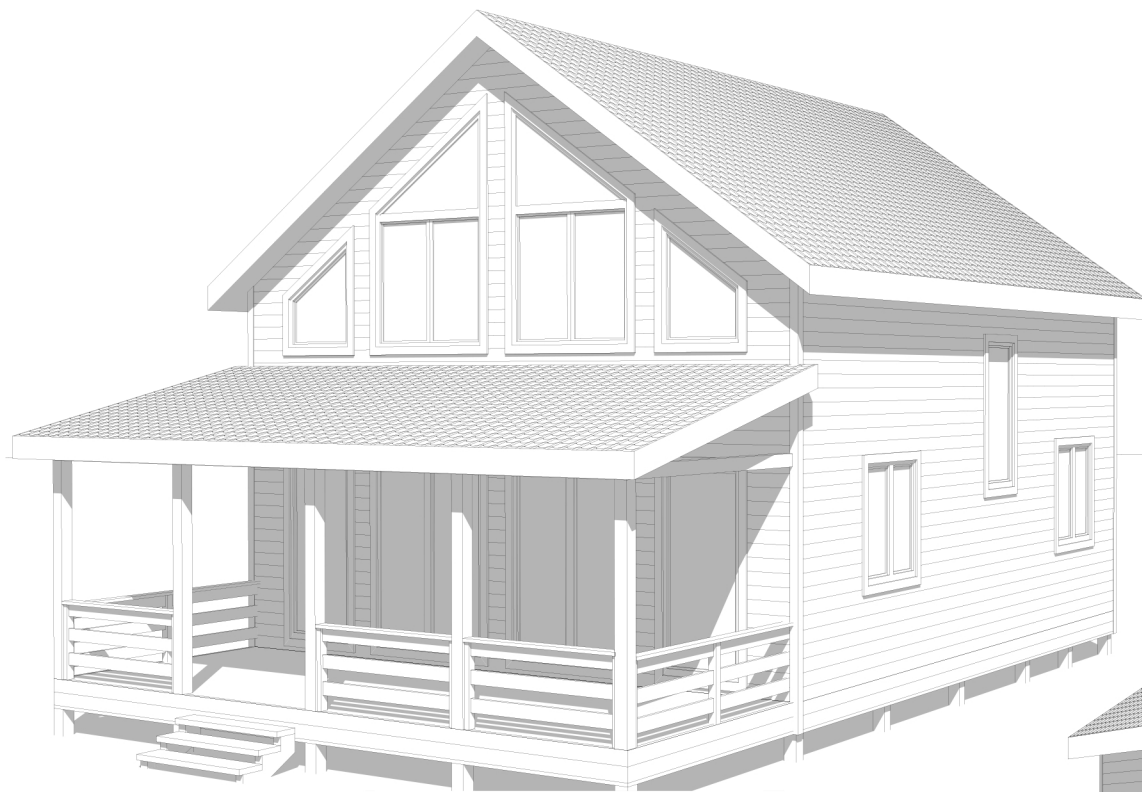

					<i>Индивидуальный малоэтажный жилой дом</i>				
<i>Изм.</i>	<i>Лист</i>	<i>№ документа</i>	<i>Подпись</i>	<i>Дата</i>			<i>Стадия</i>	<i>Лист</i>	<i>Листов</i>
					<i>24-310 ИАВ, тип "Векс"</i>		<i>П</i>	<i>3</i>	<i>16</i>
					<i>Виды дома 1</i>				
<i>Архитектор</i>		<i>Смагина Л.А.</i>							
<i>Конструктор</i>		<i>Поляков В.М.</i>							
<i>Заказчик</i>		<i>Вербицкий Д.Н.</i>							

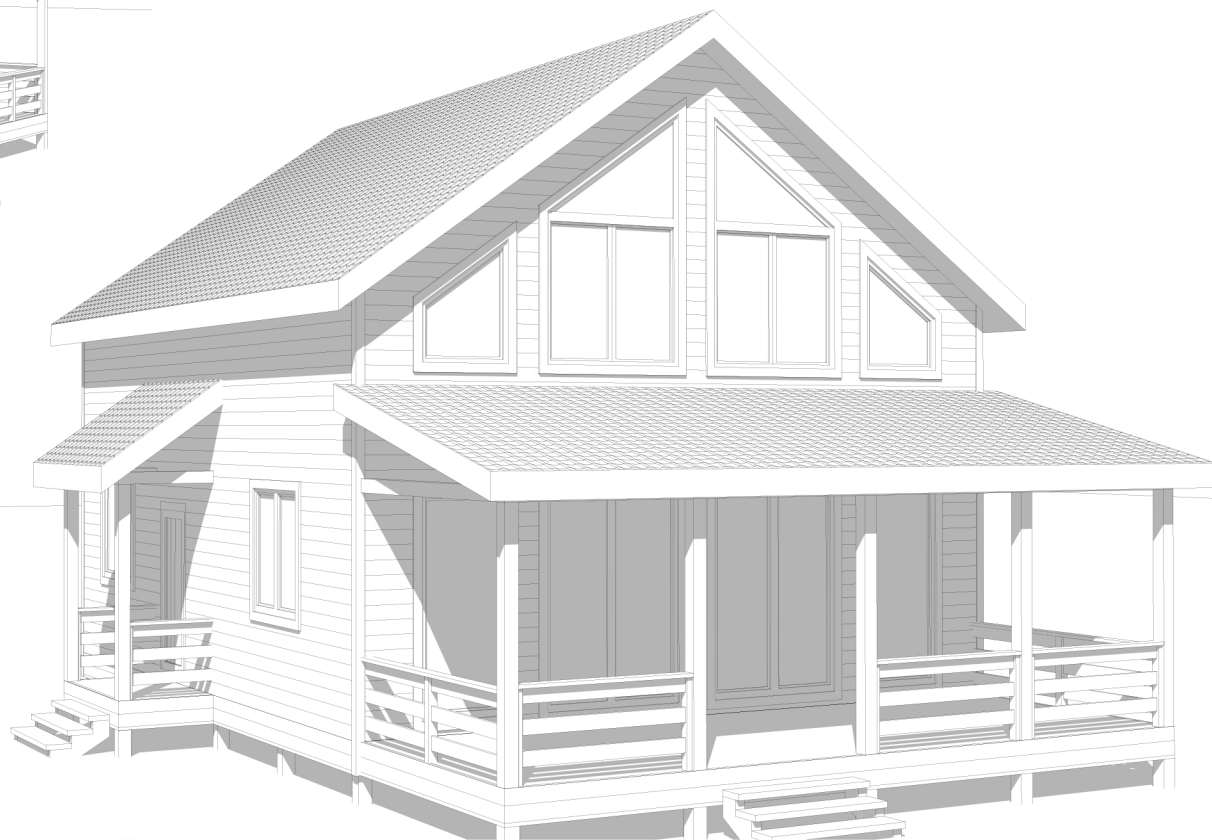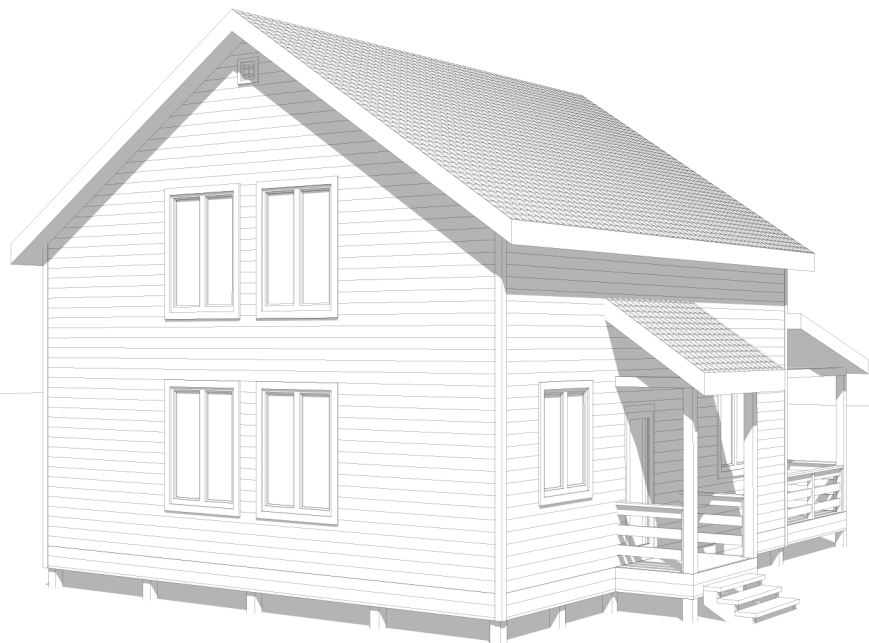

					<i>Индивидуальный малоэтажный жилой дом</i>					
<i>Изм.</i>	<i>Лист</i>	<i>№ документа</i>	<i>Подпись</i>	<i>Дата</i>						
					<i>24-310 ИАВ, тип "Векс"</i>			<i>Стадия</i>	<i>Лист</i>	<i>Листов</i>
								П	4	16
					<i>Виды дома 2</i>					

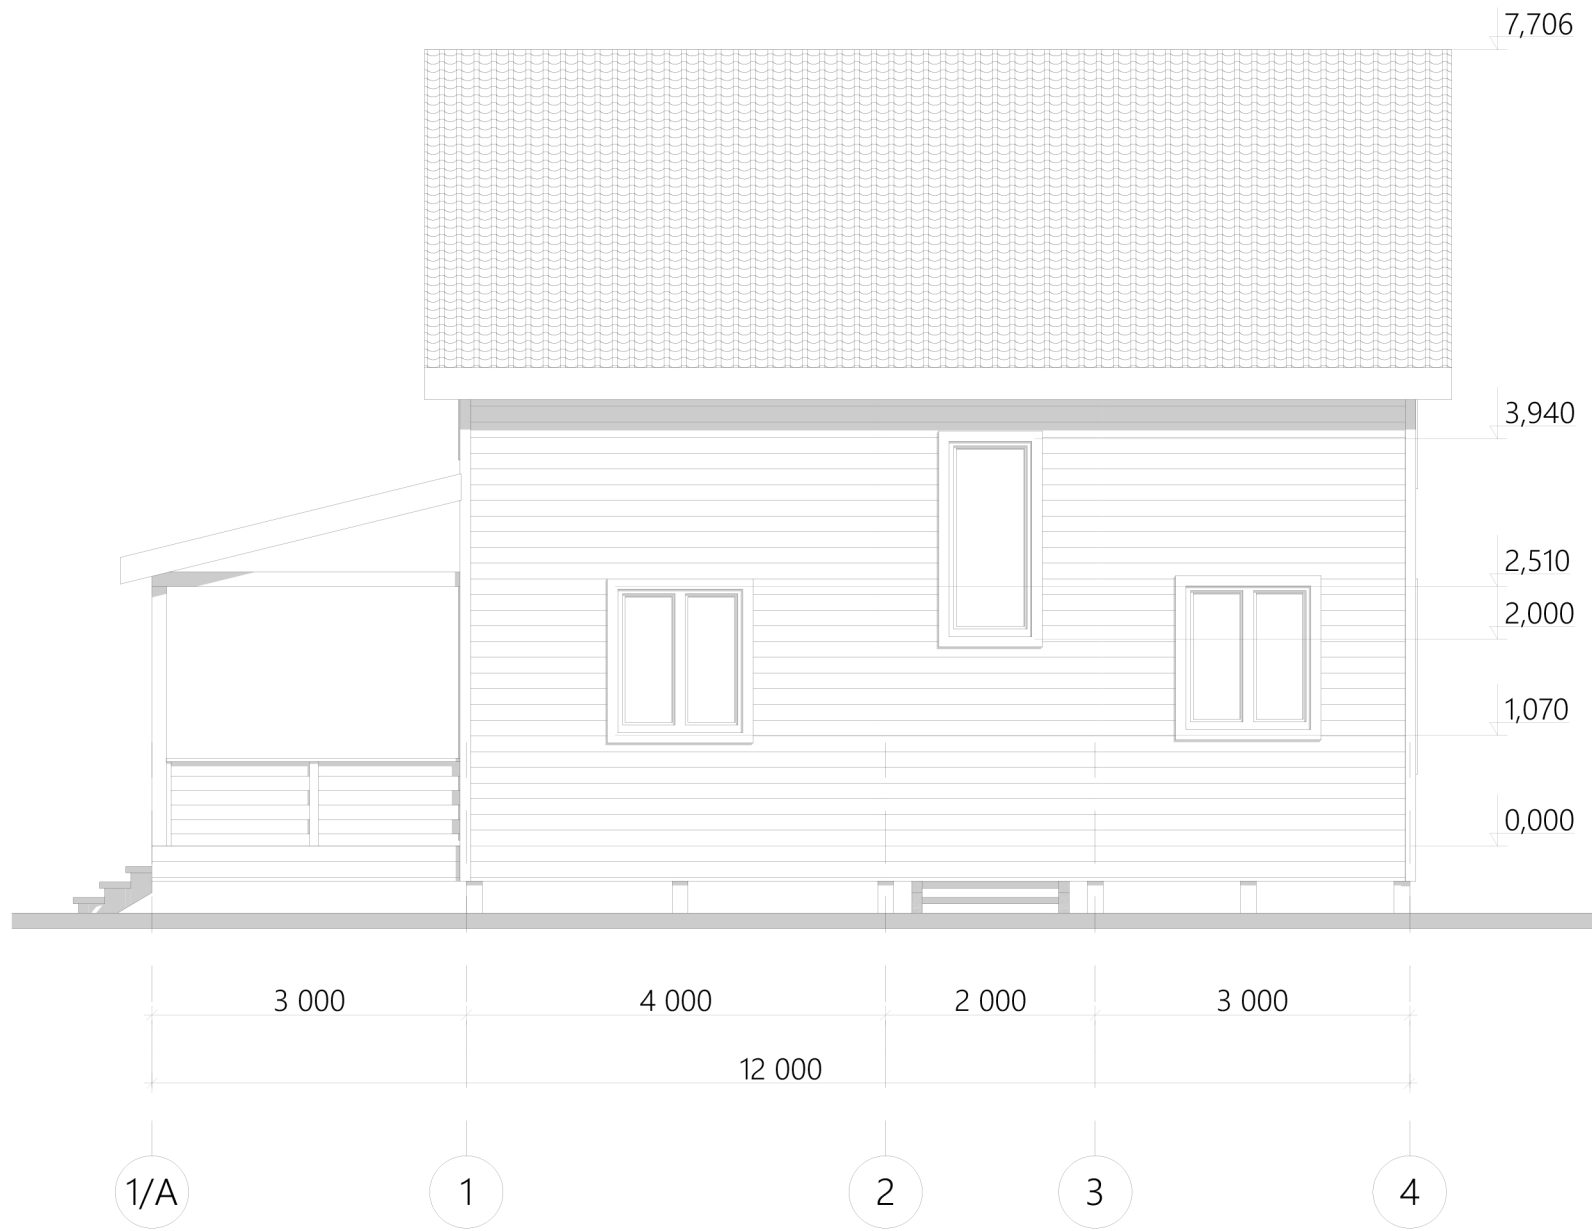


Примечание:
 1. Размеры проёмов указаны с учетом монтажных зазоров.

Изм.	Лист	№ документа	Подпись	Дата

Индивидуальный малоэтажный жилой дом		
24-310 ИАВ, тип "Векс"		
Стадия	Лист	Листов
П	5	16
Фасад в осях 1-4		



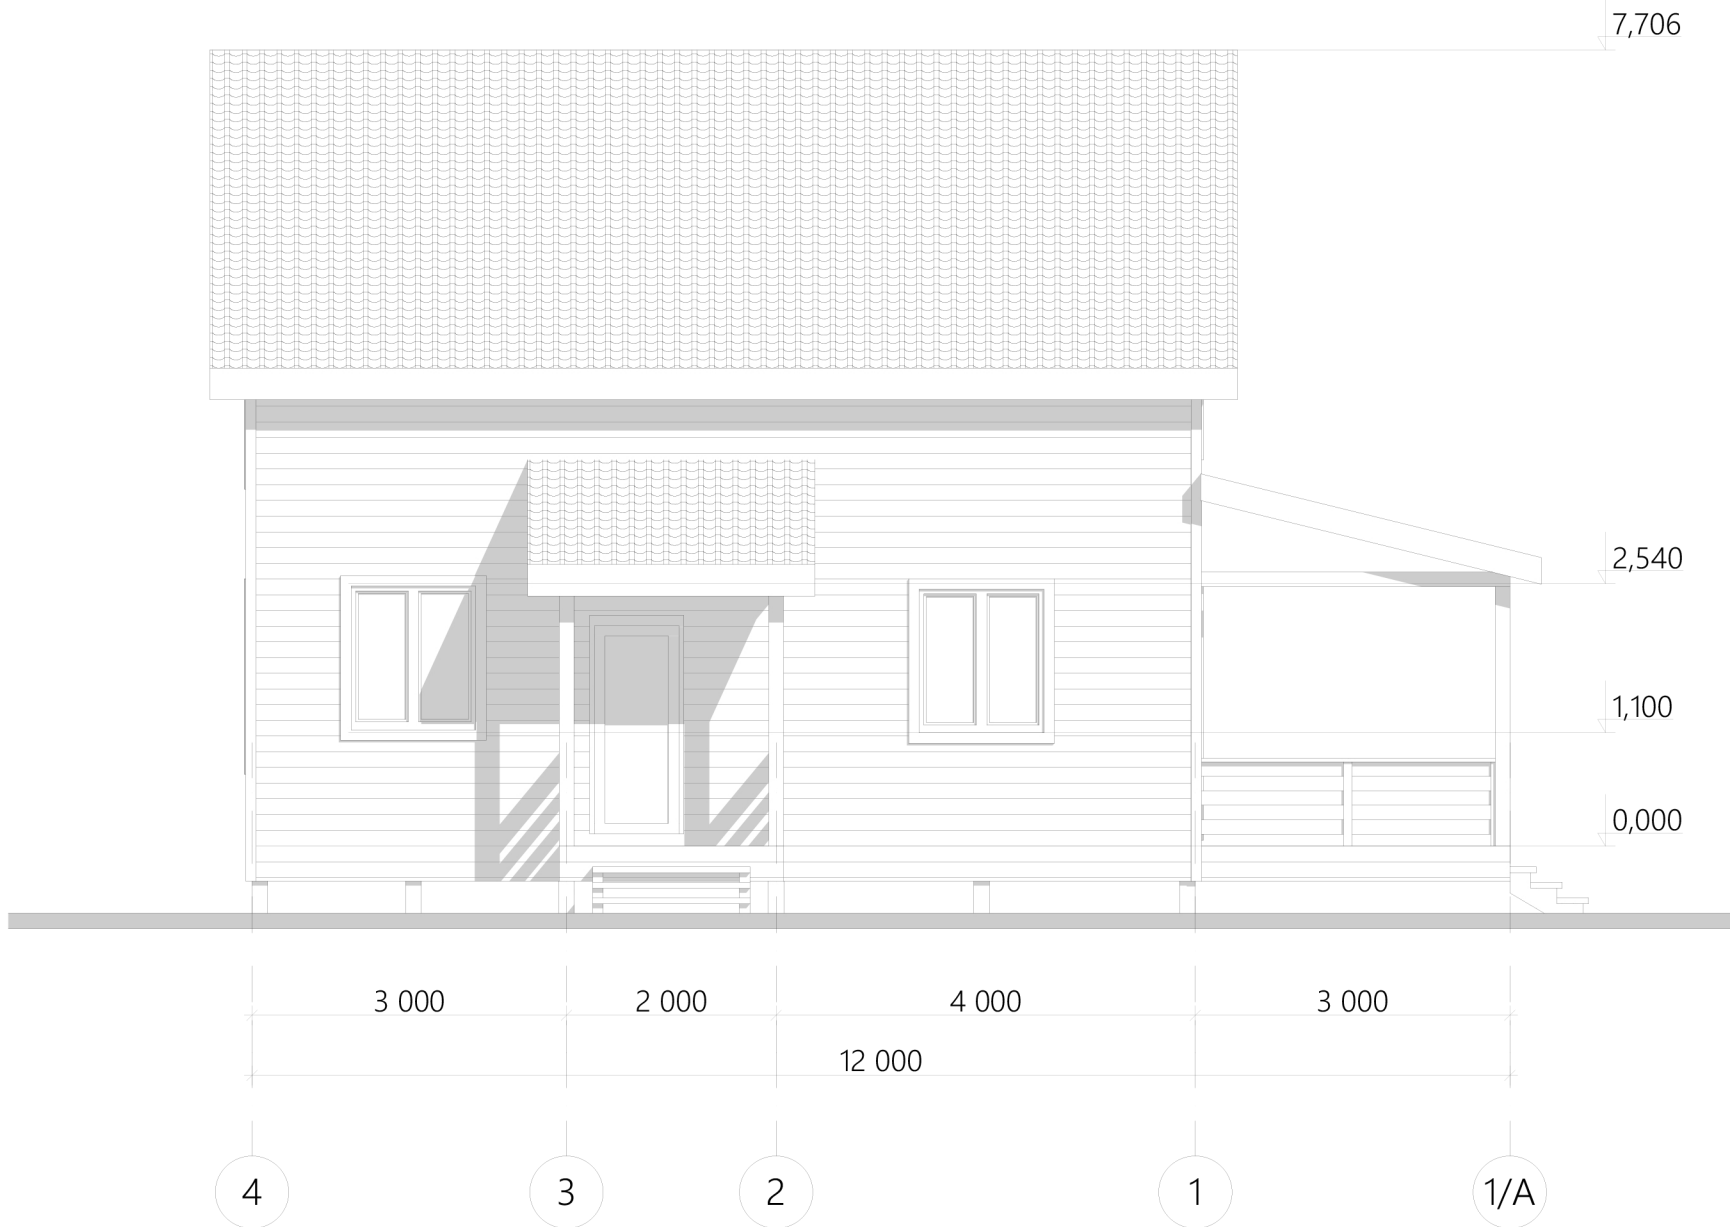


Примечание:
 1. Размеры проёмов указаны с учетом монтажных зазоров.

Изм.	Лист	№ документа	Подпись	Дата	Индивидуальный малоэтажный жилой дом			
					24-310 ИАВ, тип "Векс"	Стадия	Лист	Листов
Архитектор		Смагина Л.А.				П	6	16
Конструктор		Поляков В.М.			Фасад в осях 4-1			
Заказчик		Вербицкий Д.Н.						




Примечание:
 1. Размеры проёмов указаны с учетом монтажных зазоров.

Изм.	Лист	№ документа	Подпись	Дата	Индивидуальный малоэтажный жилой дом				
Архитектор	Смагина Л.А.				24-310 ИАВ, тип "Векс"	Стадия	Лист	Листов	
Конструктор	Поляков В.М.					П	7	16	
Заказчик	Вербицкий Д.Н.								
					Фасад в осях А-Г				

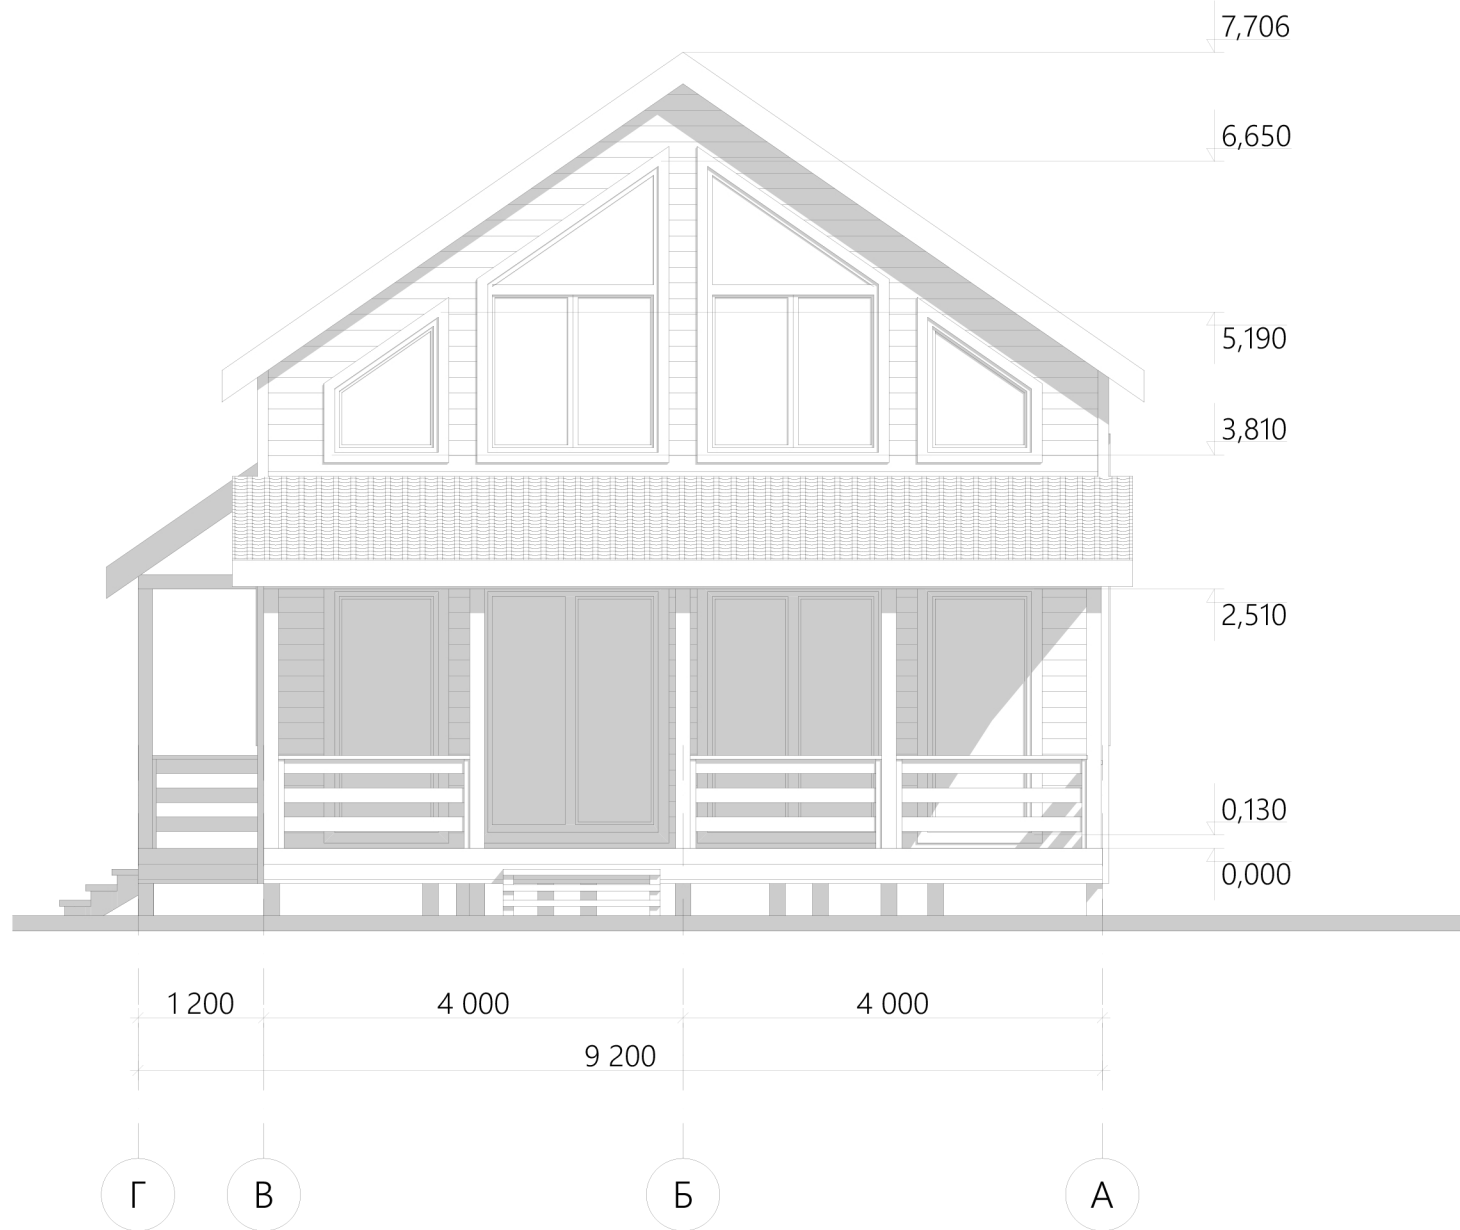

Примечание:
 1. Размеры проёмов указаны с учетом монтажных зазоров.

Изм.	Лист	№ документа	Подпись	Дата	Индивидуальный малоэтажный жилой дом			
Архитектор		Смагина Л.А.			24-310 ИАВ, тип "Векс"	Стадия	Лист	Листов
Конструктор		Поляков В.М.				П	8	16
Заказчик		Вербицкий Д.Н.				Фасад в осях Г-А 		

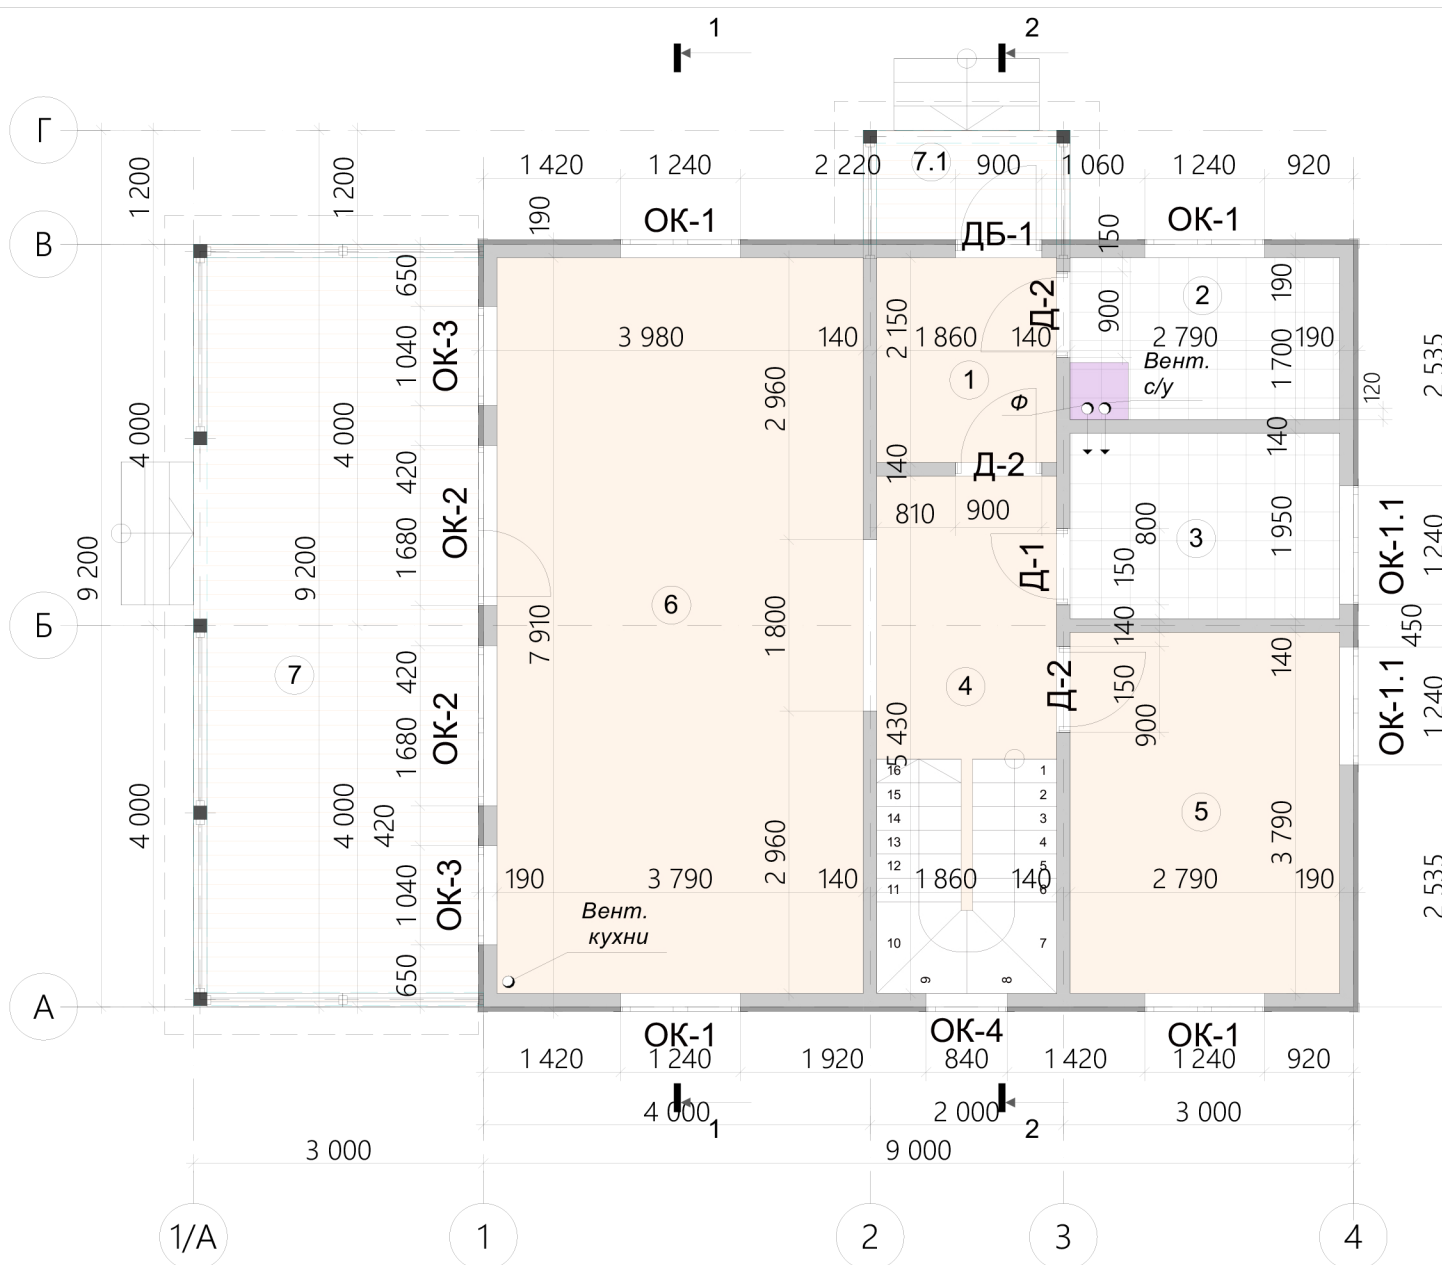

№	Наименование	Площадь
1	Прихожая	4,0
2	Котельная	4,7
3	С/у	5,4
4	Холл	10,1
5	Спальня	10,6
6	Кухня-гостиная	29,3
7	Терраса	23,6
7.1	Крыльцо	2,5
		90,2 м ²

Примечание:

1. Лестница показана условно
2. Размеры даны без учёта отделки
3. Размеры проёмов указаны с учетом монтажных зазоров.

Изм.	Лист	№ документа	Подпись	Дата


Индивидуальный малоэтажный жилой дом

24-310 ИАВ, тип "Векс"

План 1-го этажа

Стадия	Лист	Листов
П	9	16



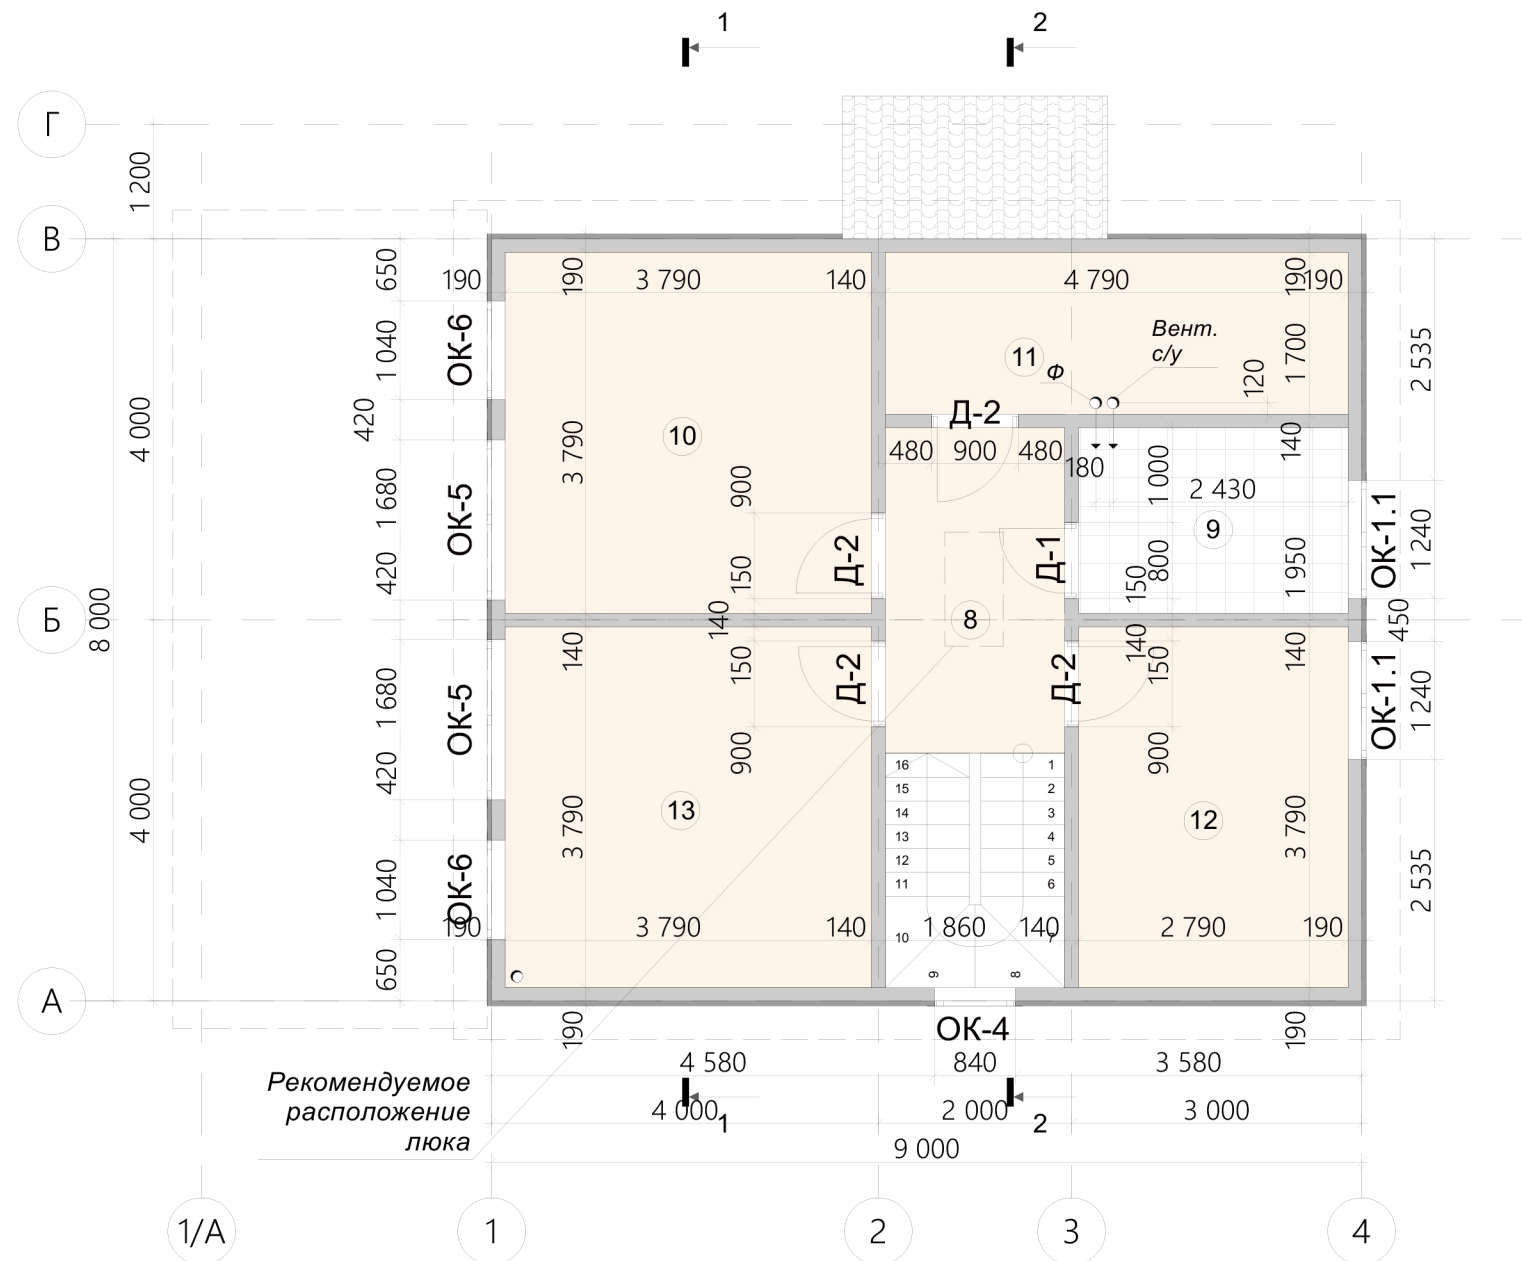


№	Наименование	Площадь
8	Холл	6,4
9	С/у	5,4
10	Спальня	14,4
11	Гардеробная	8,1
12	Спальня	10,6
13	Спальня	14,4
		59,3 м ²

Примечание:
 1. Лестница показана условно
 2. Размеры даны без учёта отделки
 3. Размеры проёмов указаны с учетом монтажных зазоров.

Изм.	Лист	№ документа	Подпись	Дата
	Архитектор	Смагина Л.А.		
	Конструктор	Поляков В.М.		
	Заказчик	Вербицкий Д.Н.		

Индивидуальный малоэтажный жилой дом		
24-310 ИАВ, тип "Векс"		
Стадия	Лист	Листов
П	10	16
План 2-го этажа		



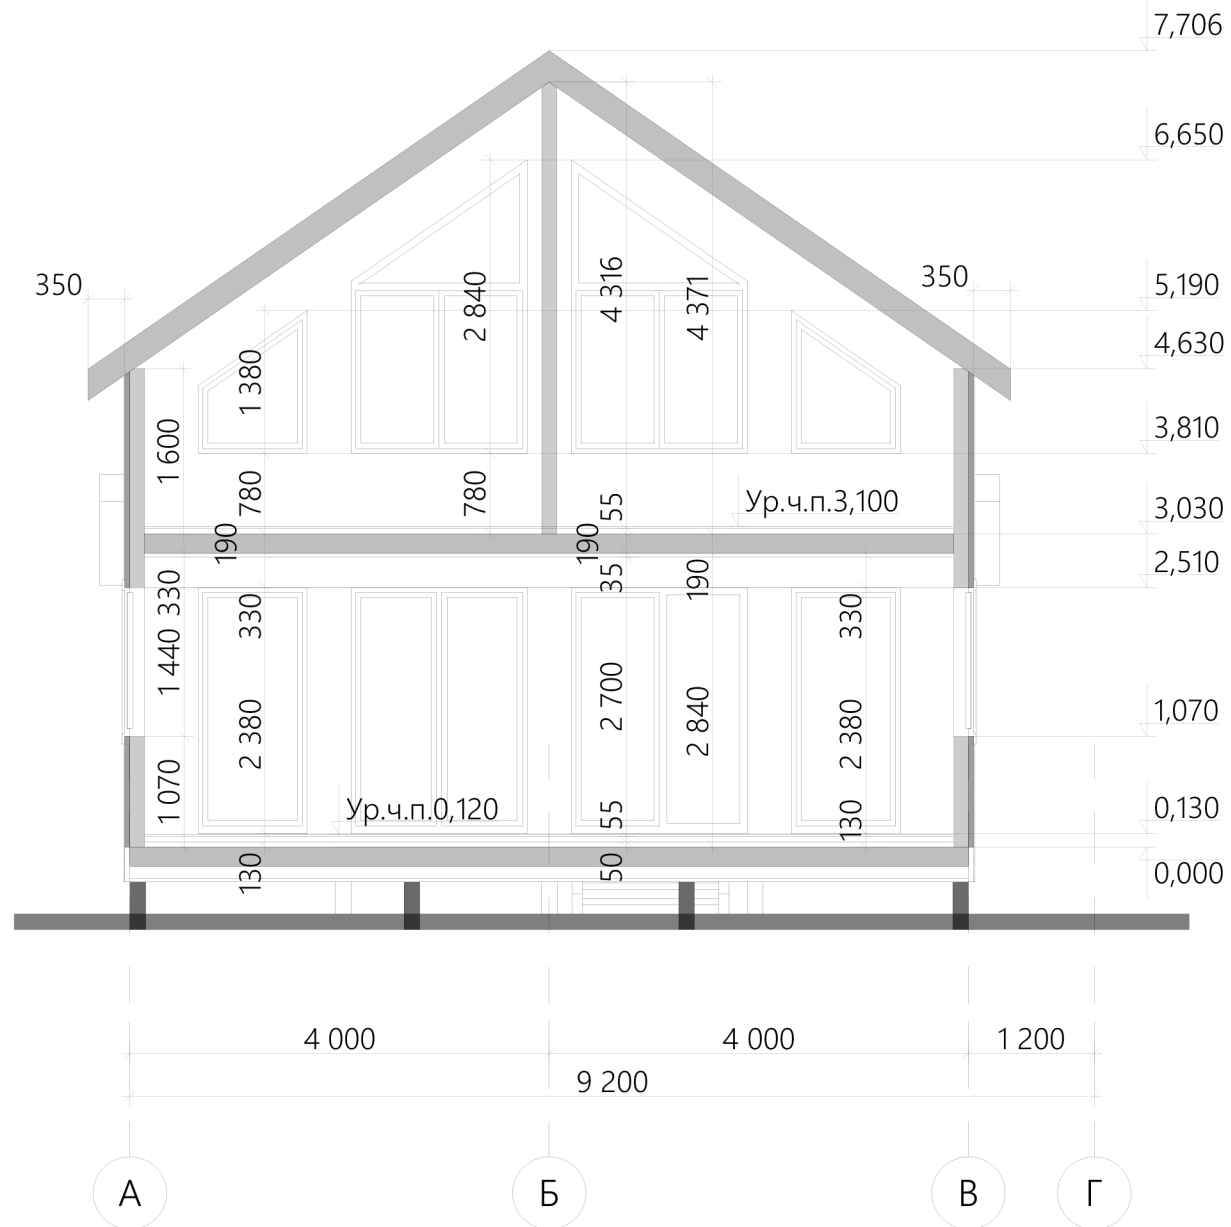

Примечание:

1. Отметки проёмов даны с учетом монтажных зазоров
2. Вынос кровли - 350мм

Изм.	Лист	№ документа	Подпись	Дата


Индивидуальный малоэтажный жилой дом

24-310 ИАВ, тип "Векс"

Разрез 1-1

Стадия	Лист	Листов
П	11	16



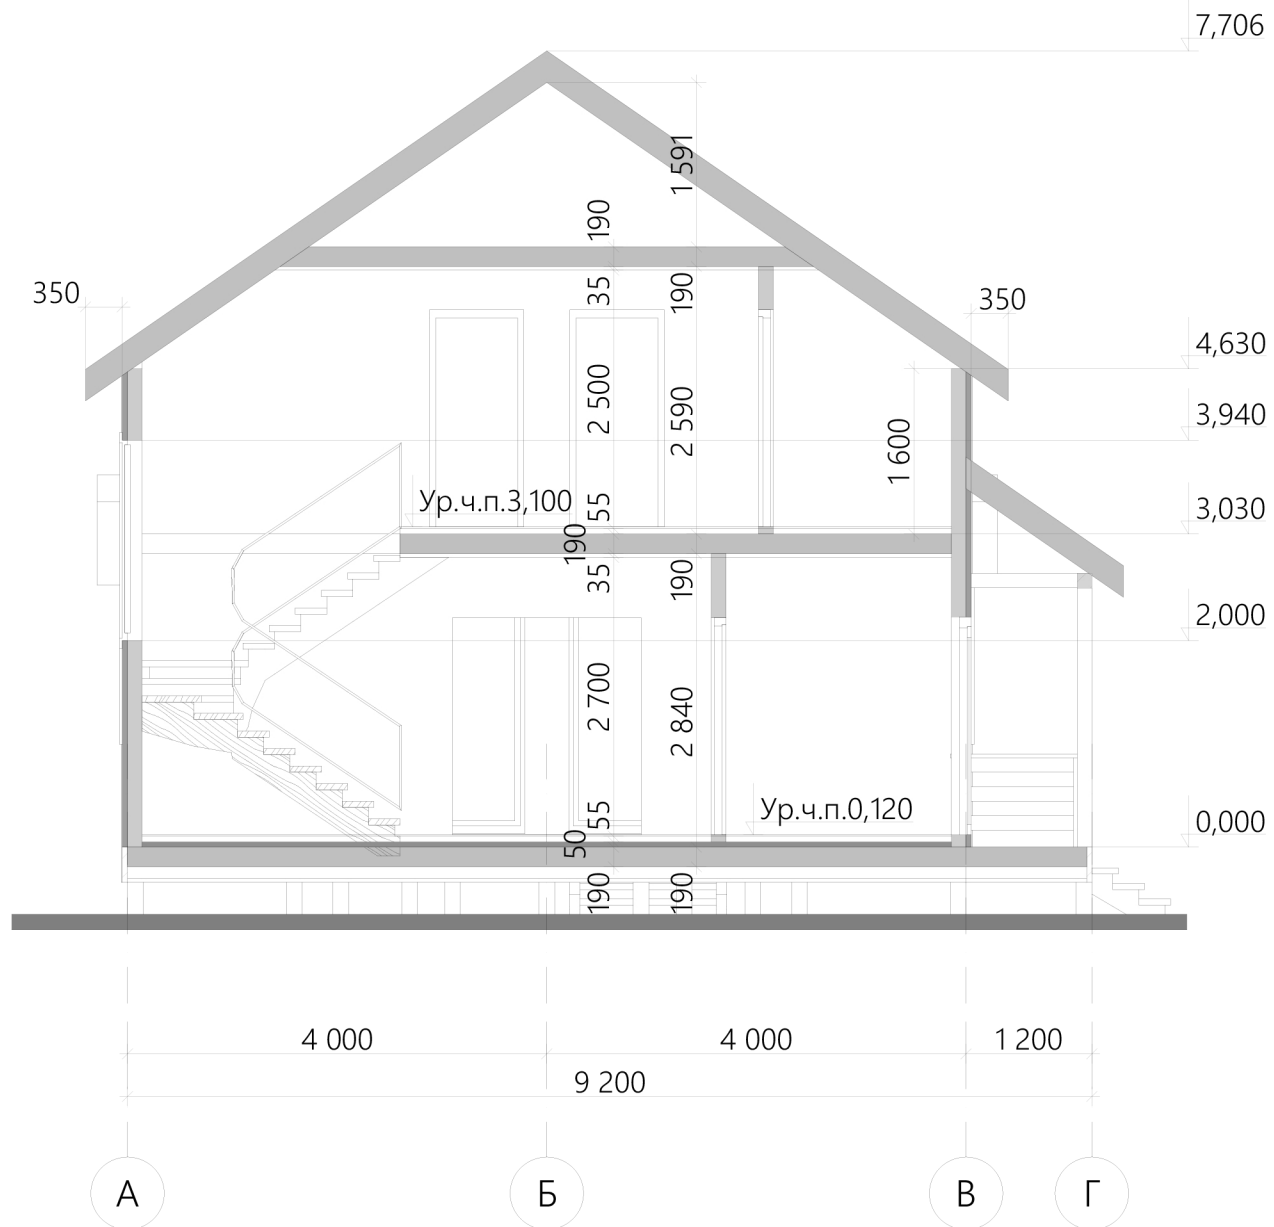

Примечание:

1. Отметки проёмов даны с учетом монтажных зазоров
2. Вынос кровли - 350мм

Изм.	Лист	№ документа	Подпись	Дата
Архитектор		Смагина Л.А.		
Конструктор		Поляков В.М.		
Заказчик		Вербицкий Д.Н.		

Индивидуальный малоэтажный жилой дом

24-310 ИАВ, тип "Векс"

Стадия	Лист	Листов
П	12	16

Разрез 2-2