

**Кротов  
строй**



*Проект индивидуального жилого дома.*




## Ведомость рабочих чертежей проекта

<i>Лист</i>	<i>Наименование</i>	<i>Примечание</i>
01	Ведомость рабочих чертежей проекта	
02	Перспективные изображения	
03	Перспективные изображения	
04	План 1-го этажа с расстановкой мебели	
05	План мансардного этажа с расстановкой мебели М 1:100	
06	Экспликация помещений	
07	План 1-го этажа М 1:100	
08	План мансардного этажа М 1:100	
09	План кровли М 1:100	
10	Фасады в осях 1-2 М 1:100	
11	Фасад в осях А-Г М 1:100	
12	Фасад в осях 2-1 М 1:100	
13	Фасад в осях Г-А М 1:100	
14	Разрез 1-1 М 1:100	
15	Ведомость заполнения проемов	

### Основные технико-экономические показатели:

Площадь застройки	95,88 м <sup>2</sup>
Общая площадь	146,22 м <sup>2</sup>
в т.ч площадь крыльца	3,3 м <sup>2</sup>
Жилая площадь	87,79 м <sup>2</sup>
Количество жилых комнат	5 шт
Этажность надземной части	2 этаж
Строительный объем	795 м <sup>3</sup>
Площадь участка	829 м <sup>2</sup>
КН участка	50:21:0080201:5354

Изм.	Колуч.	Лист	№Док.	Подп.	Дата		Стадия	Лист	Листов
					2021				ЭП
						Проект индивидуального жилого дома с мансардой	П	01	15
						Ведомость рабочих чертежей проекта			

*Перспективные изображения*



					2021				ЭП
<i>Изм.</i>	<i>Колуч.</i>	<i>Лист</i>	<i>№Док.</i>	<i>Подп.</i>	<i>Дата</i>				
						Проект индивидуального жилого дома с мансардой	Стадия	Лист	Листов
							П	02	15
						Перспективные изображения	<b>Кротов строй</b>		




Перспективные изображения



					2021				ЭП
<i>Изм.</i>	<i>Колуч</i>	<i>Лист</i>	<i>№Док.</i>	<i>Подп.</i>	<i>Дата</i>				
						Проект индивидуального жилого дома с мансардой	Стадия	Лист	Листов
							П	03	15
						Перспективные изображения	<b>Кротов строй</b>		




# План 1-го этажа с расстановкой мебели

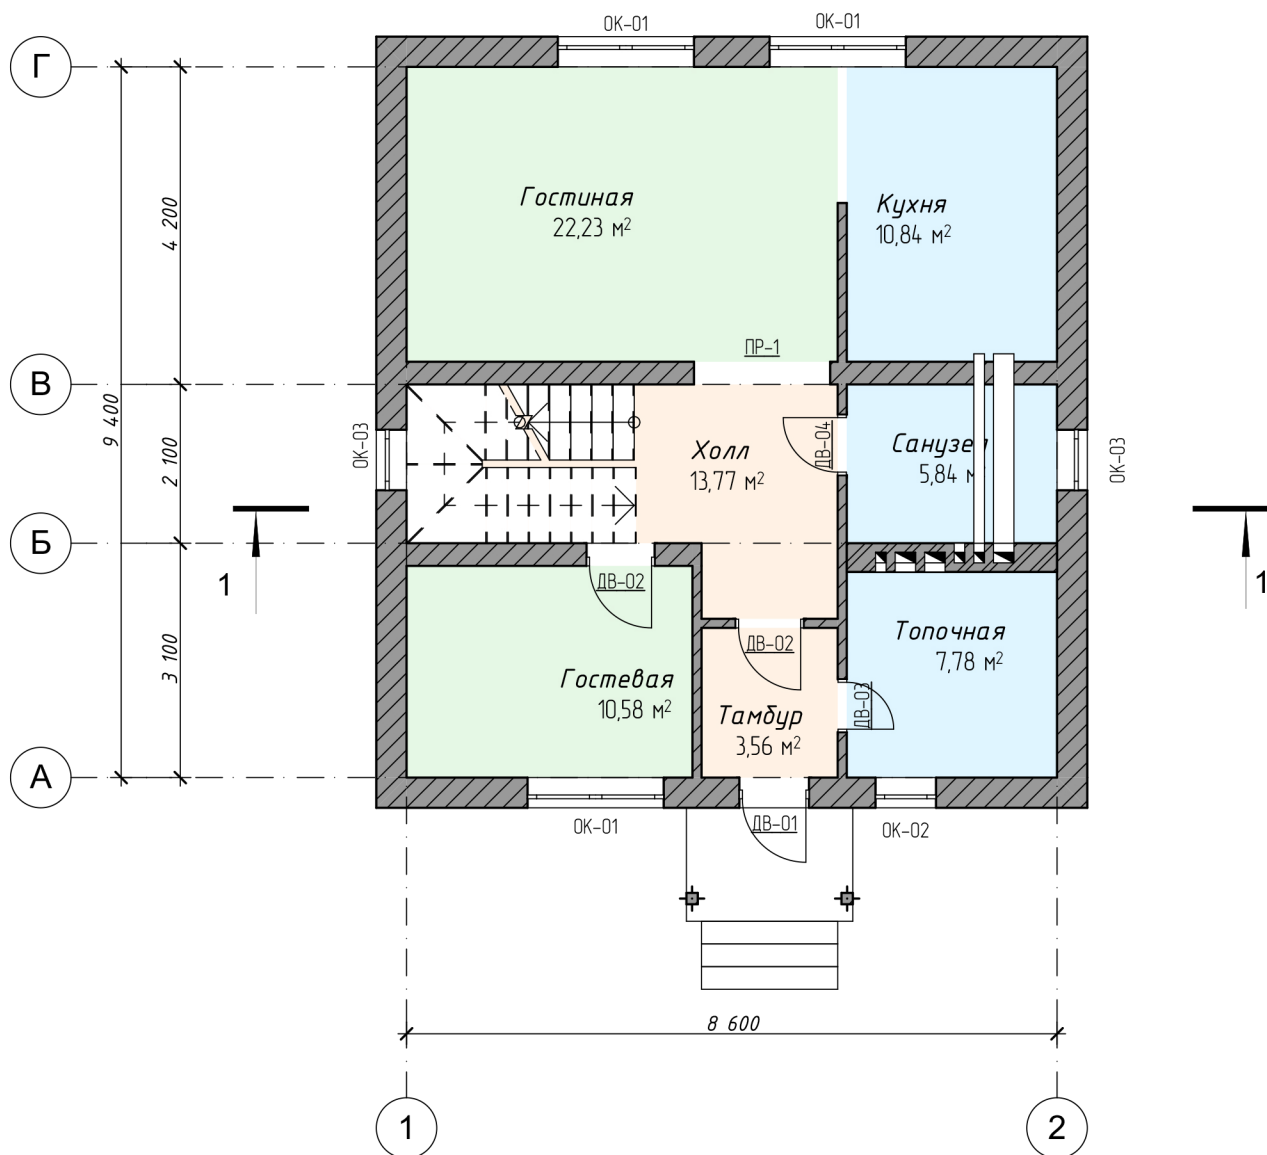

					2021	ЭП			
Изм.	Колучч	Лист	№Док.	Подп.	Дата				
						Проект индивидуального жилого дома с мансардой	Стадия	Лист	Листов
							П	04	15
						План 1-го этажа с расстановкой мебели	<b>Кротов</b> <b>строй</b>		

*План мансардного этажа с расстановкой мебели М 1:100*

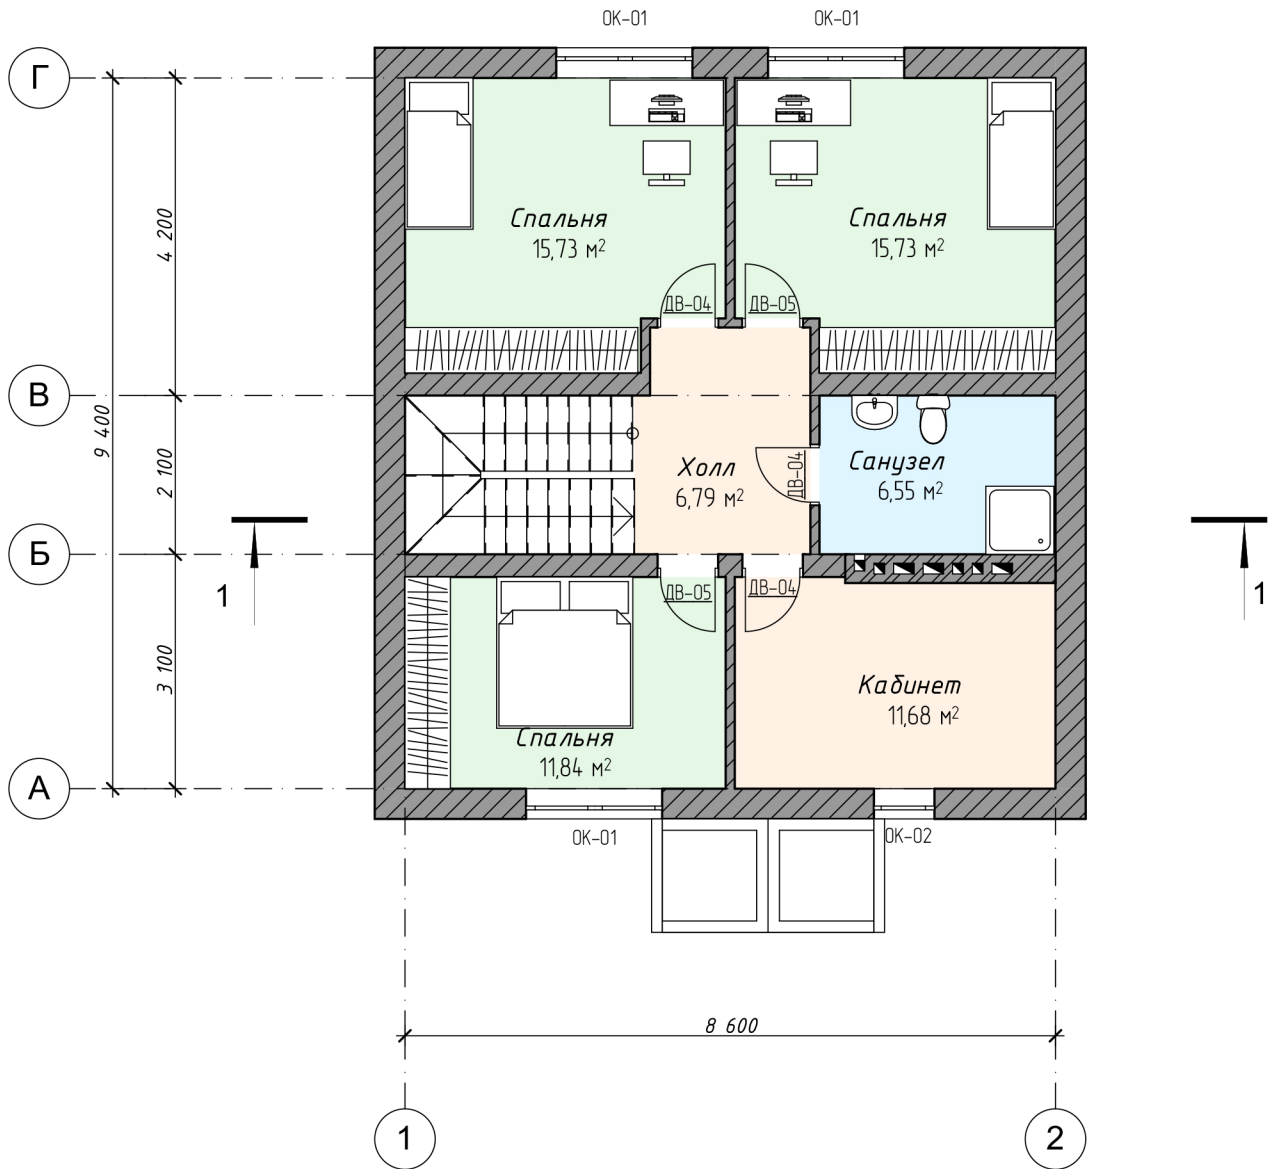


					2021	ЭП			
<i>Изм.</i>	<i>Колучч</i>	<i>Лист</i>	<i>№Док.</i>	<i>Подп.</i>	<i>Дата</i>				
						Проект индивидуального жилого дома с мансардой	<i>Стадия</i>	<i>Лист</i>	<i>Листов</i>
							П	05	15
						План мансардного этажа с расстановкой мебели М 1:100	<b>Кротов</b> <b>строй</b>		





## Экспликация помещений

Этаж	№	Наименование помещений	Площадь
<i>1-й этаж</i>			
	1	Тамбур	3,56
	3	Холл	13,77
	4	Санузел	5,84
	5	Топочная	7,78
	6	Гостевая	10,58
	7	Гостиная	22,23
	8	Кухня	10,84
<i>2-й этаж</i>			
	9	Холл	6,79
	10	Кабинет	11,68
	11	Санузел	6,55
	12	Спальня	15,73
	13	Спальня	15,73
	14	Спальня	11,84
			142,92 м <sup>2</sup>

					2021	ЭП			
<i>Изм.</i>	<i>Колуч.</i>	<i>Лист</i>	<i>№Док.</i>	<i>Подп.</i>	<i>Дата</i>				
						Проект индивидуального жилого дома с мансардой	<i>Стадия</i>	<i>Лист</i>	<i>Листов</i>
							П	06	15
						Экспликация помещений	<b>Кротов строй</b> 		


План 1-го этажа М 1:100

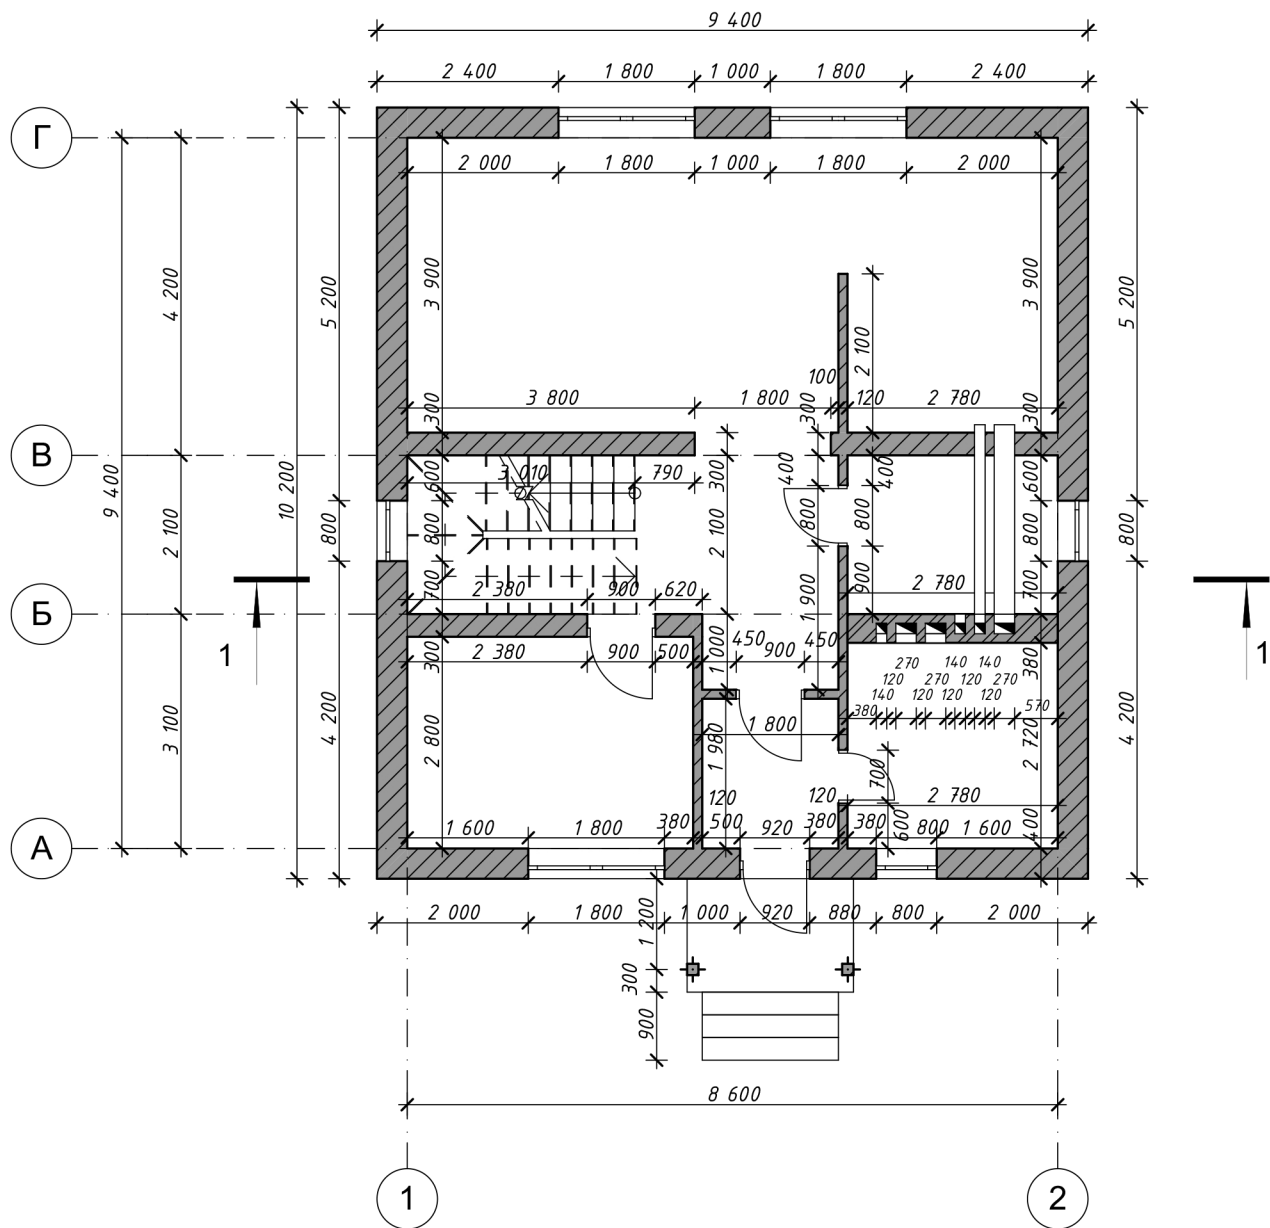


					2021	ЭП			
Изм.	Колуч.	Лист	№Док.	Подп.	Дата				
						Проект индивидуального жилого дома	Стадия	Лист	Листов
						с мансардой	П	07	15
						План 1-го этажа М 1:100	<b>Кротов</b> <b>строй</b> 		





# План мансардного этажа М 1:100

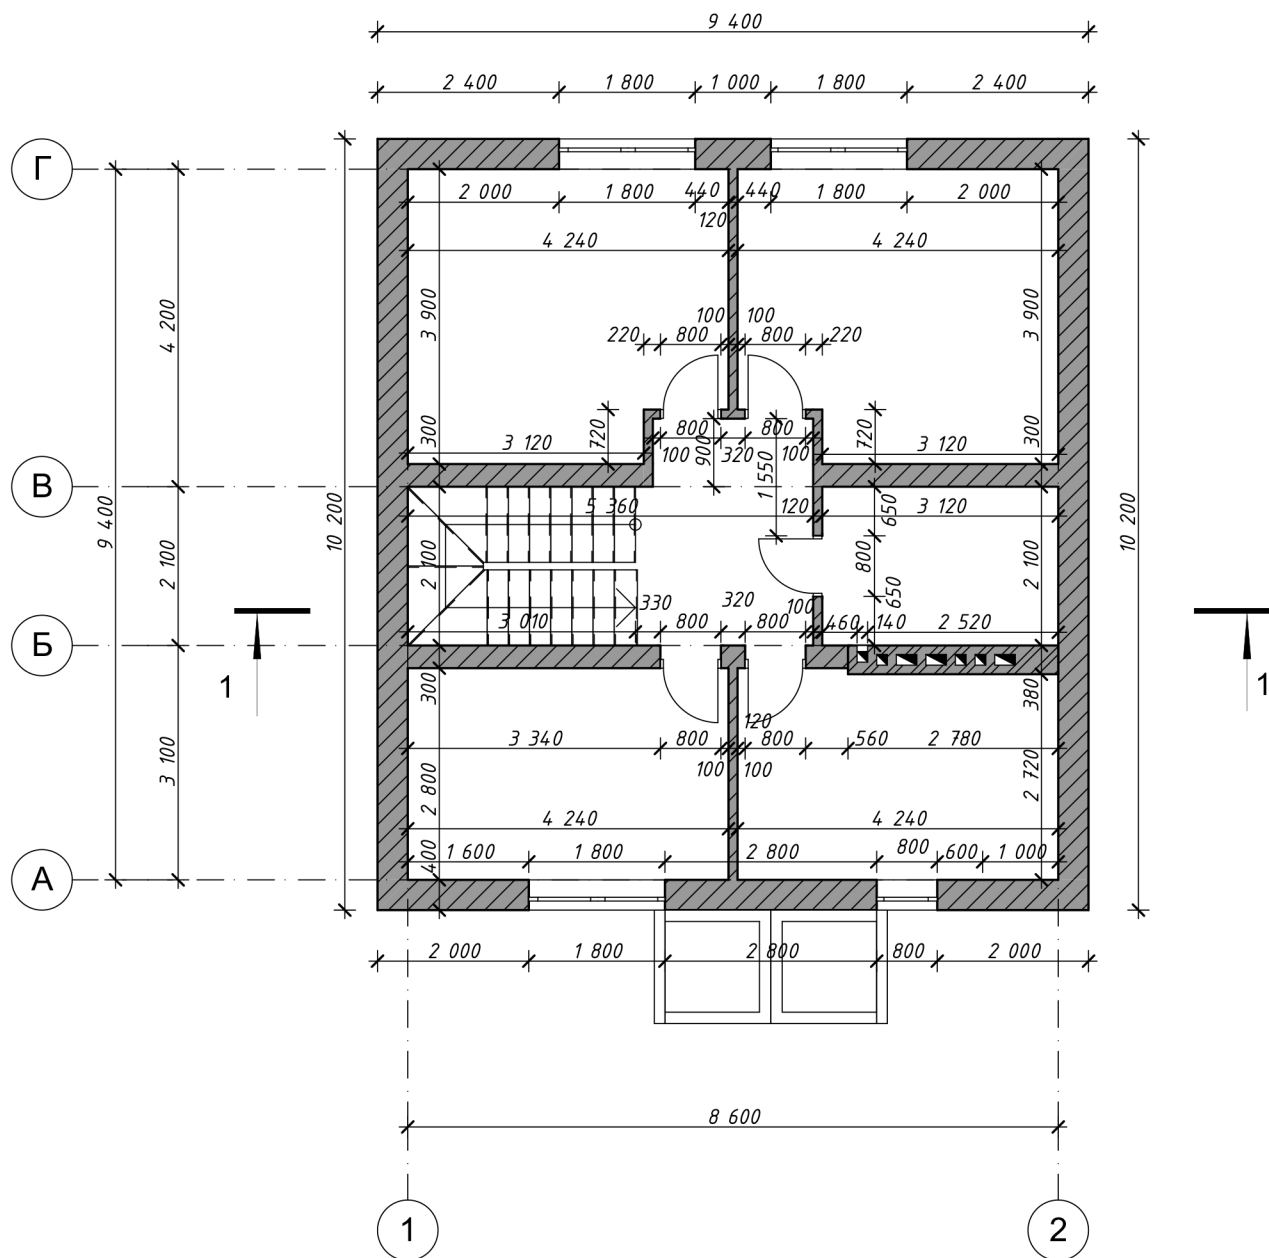

					2021	ЭП		
Изм.	Колуч.	Лист	№Док.	Подп.	Дата			
Проект индивидуального жилого дома с мансардой						Стадия	Лист	Листов
						П	08	15
План мансардного этажа М 1:100						<b>Кротов строй</b> 		


План кровли М 1:100

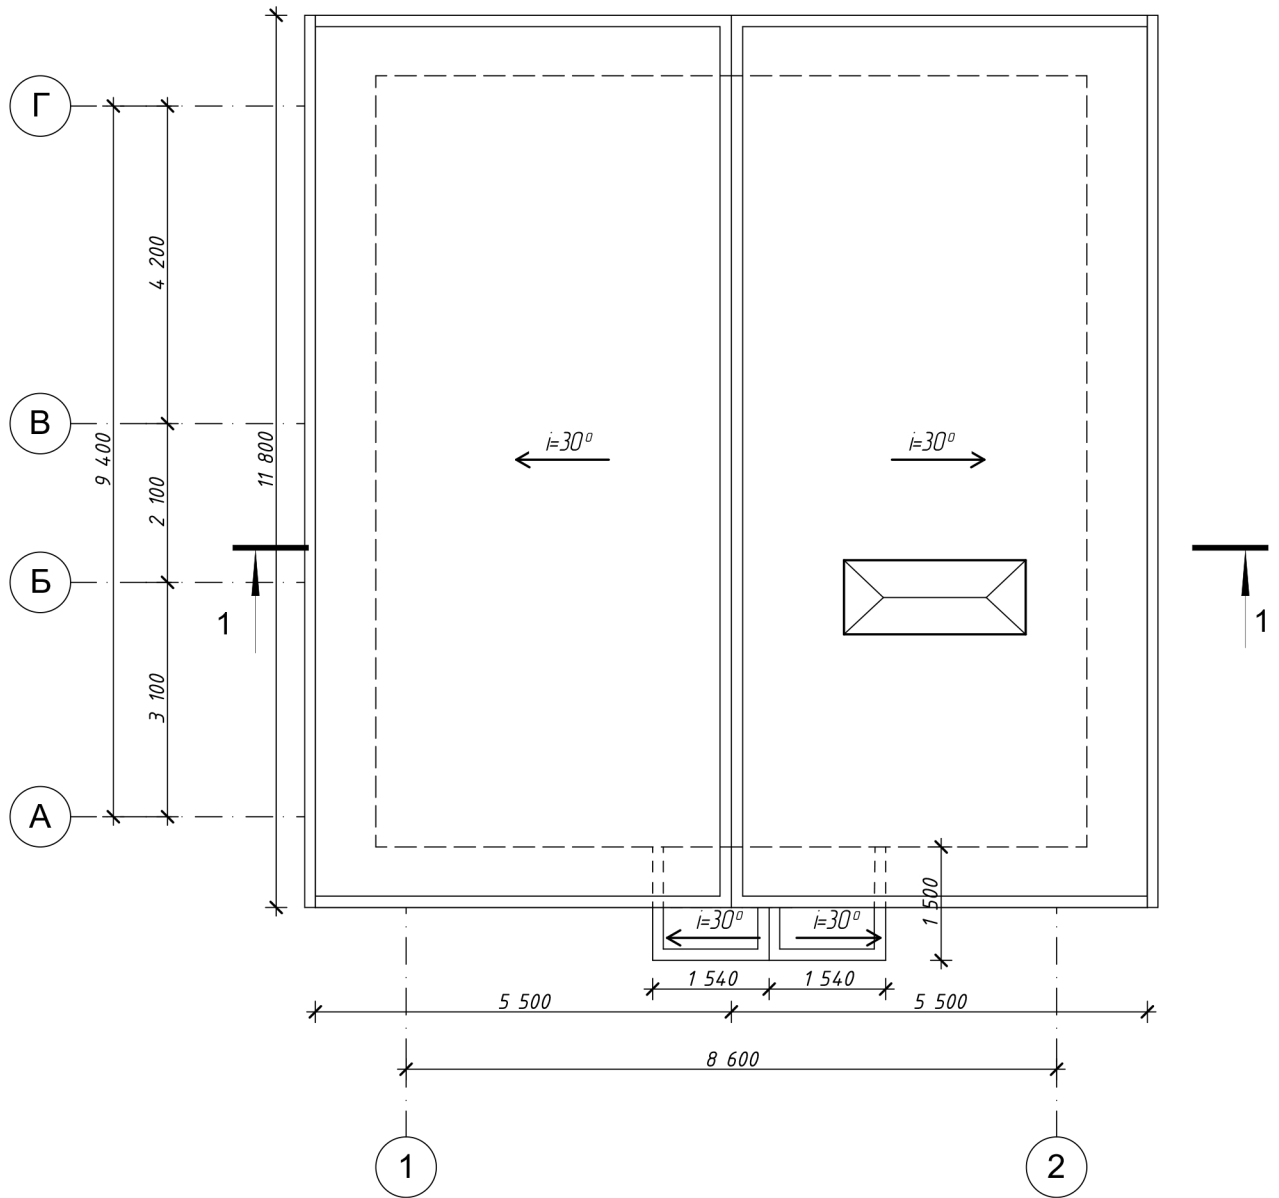

					2021	ЭП			
<i>Изм.</i>	<i>Колуч.</i>	<i>Лист</i>	<i>№Док.</i>	<i>Подп.</i>	<i>Дата</i>				
						Проект индивидуального жилого дома	<i>Стадия</i>	<i>Лист</i>	<i>Листов</i>
						с мансардой	П	09	15
						План кровли М 1:100	<b>Кротов строй</b> 		





Фасады в осях 1-2 М 1:100

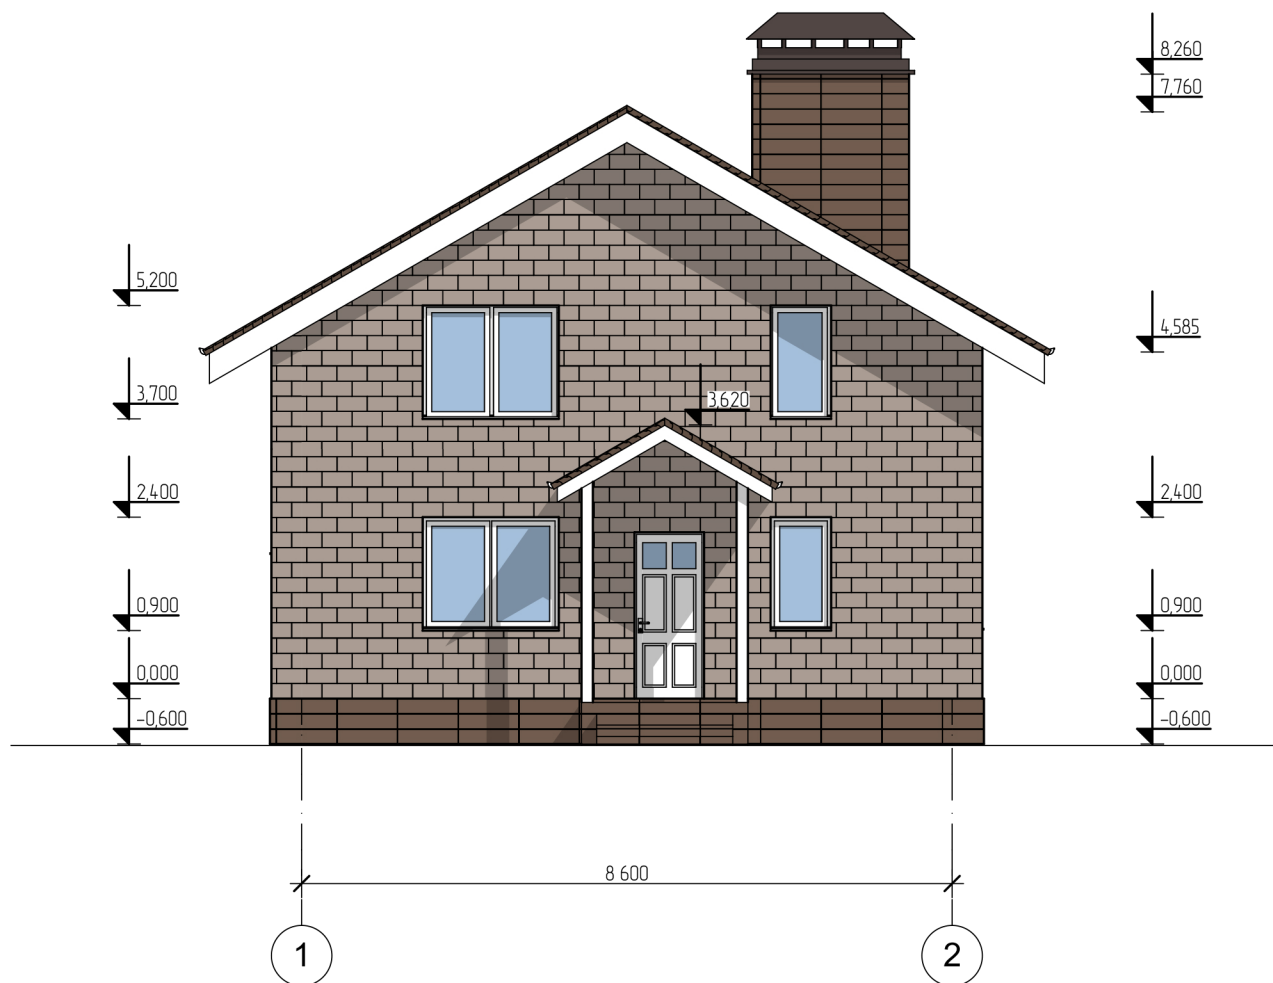


					2021	ЭП			
<i>Изм.</i>	<i>Колуч.</i>	<i>Лист</i>	<i>№Док.</i>	<i>Подп.</i>	<i>Дата</i>				
						Проект индивидуального жилого дома	<i>Стадия</i>	<i>Лист</i>	<i>Листов</i>
						с мансардой	П	10	15
						Фасады в осях 1-2 М 1:100	<b>Кротов строй</b>		


# Фасад в осях А-Г М 1:100

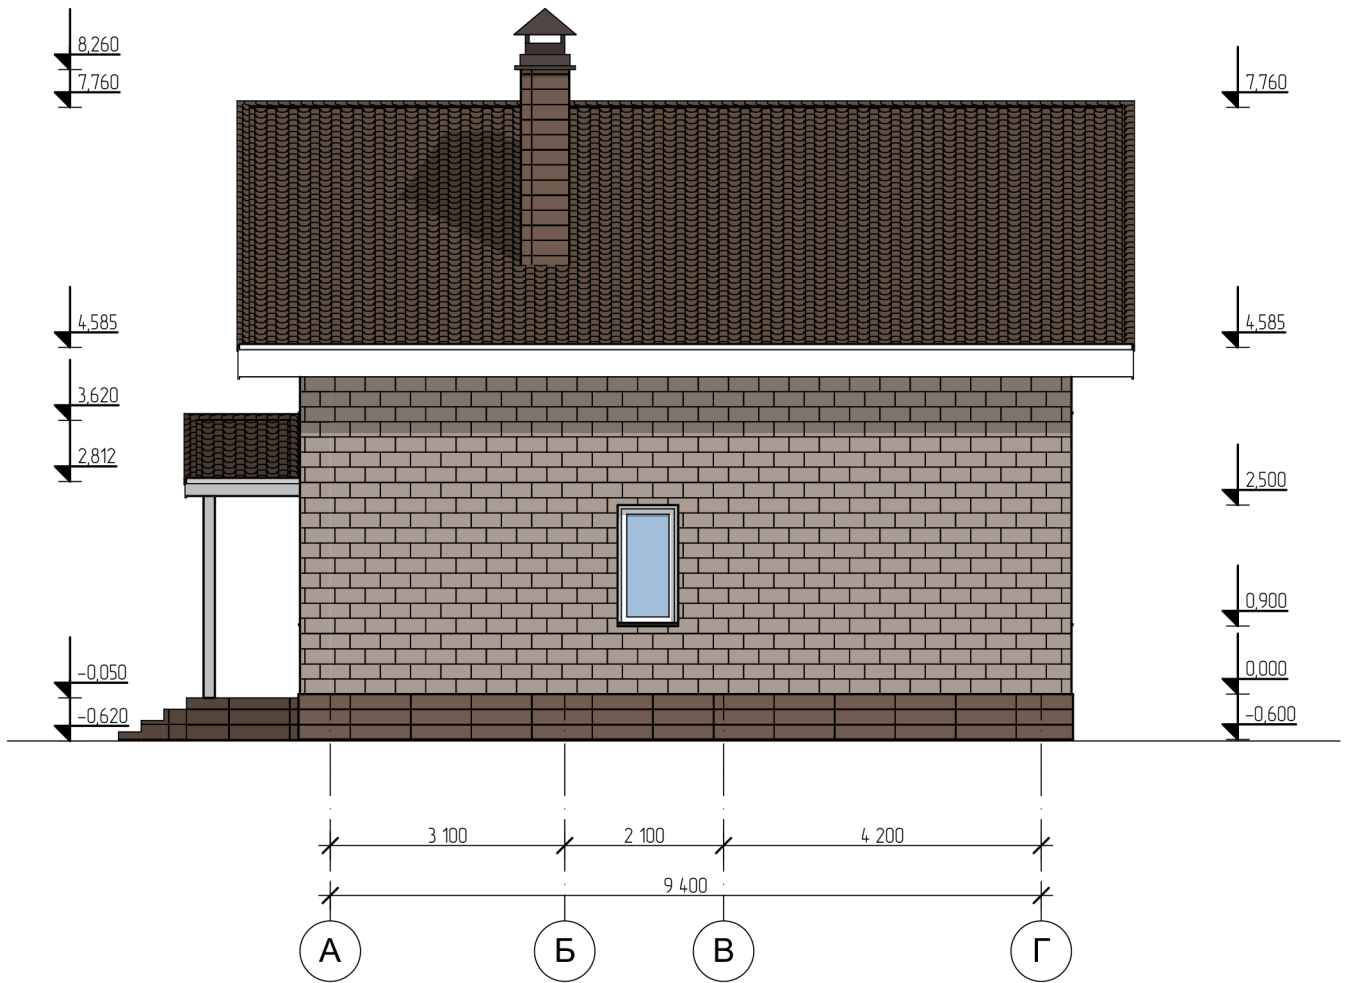


					2021	ЭП			
<i>Изм.</i>	<i>Колуч.</i>	<i>Лист</i>	<i>№Док.</i>	<i>Подп.</i>	<i>Дата</i>				
						Проект индивидуального жилого дома с мансардой	<i>Стадия</i>	<i>Лист</i>	<i>Листов</i>
							П	11	15
						Фасад в осях А-Г М 1:100	<b>Кротов строй</b> 		


Фасад в осях 2-1 М 1:100

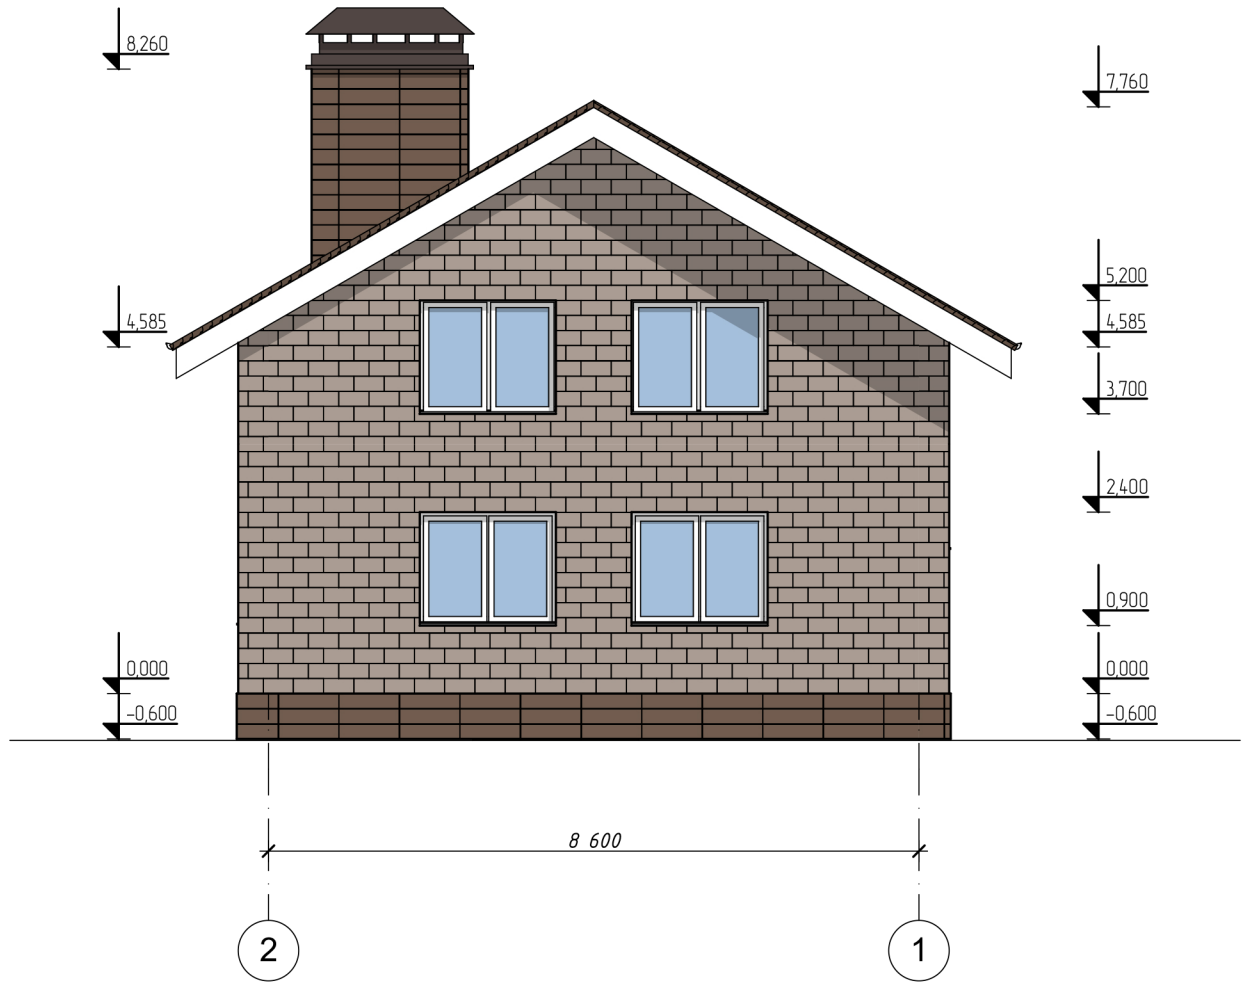


					2021	ЭП			
<i>Изм.</i>	<i>Колуч.</i>	<i>Лист</i>	<i>№Док.</i>	<i>Подп.</i>	<i>Дата</i>				
						Проект индивидуального жилого дома с мансардой	Стадия	Лист	Листов
							П	12	15
						Фасад в осях 2-1 М 1:100	<b>Кротов строй</b> 		

*Фасад в осях Г-А М 1:100*

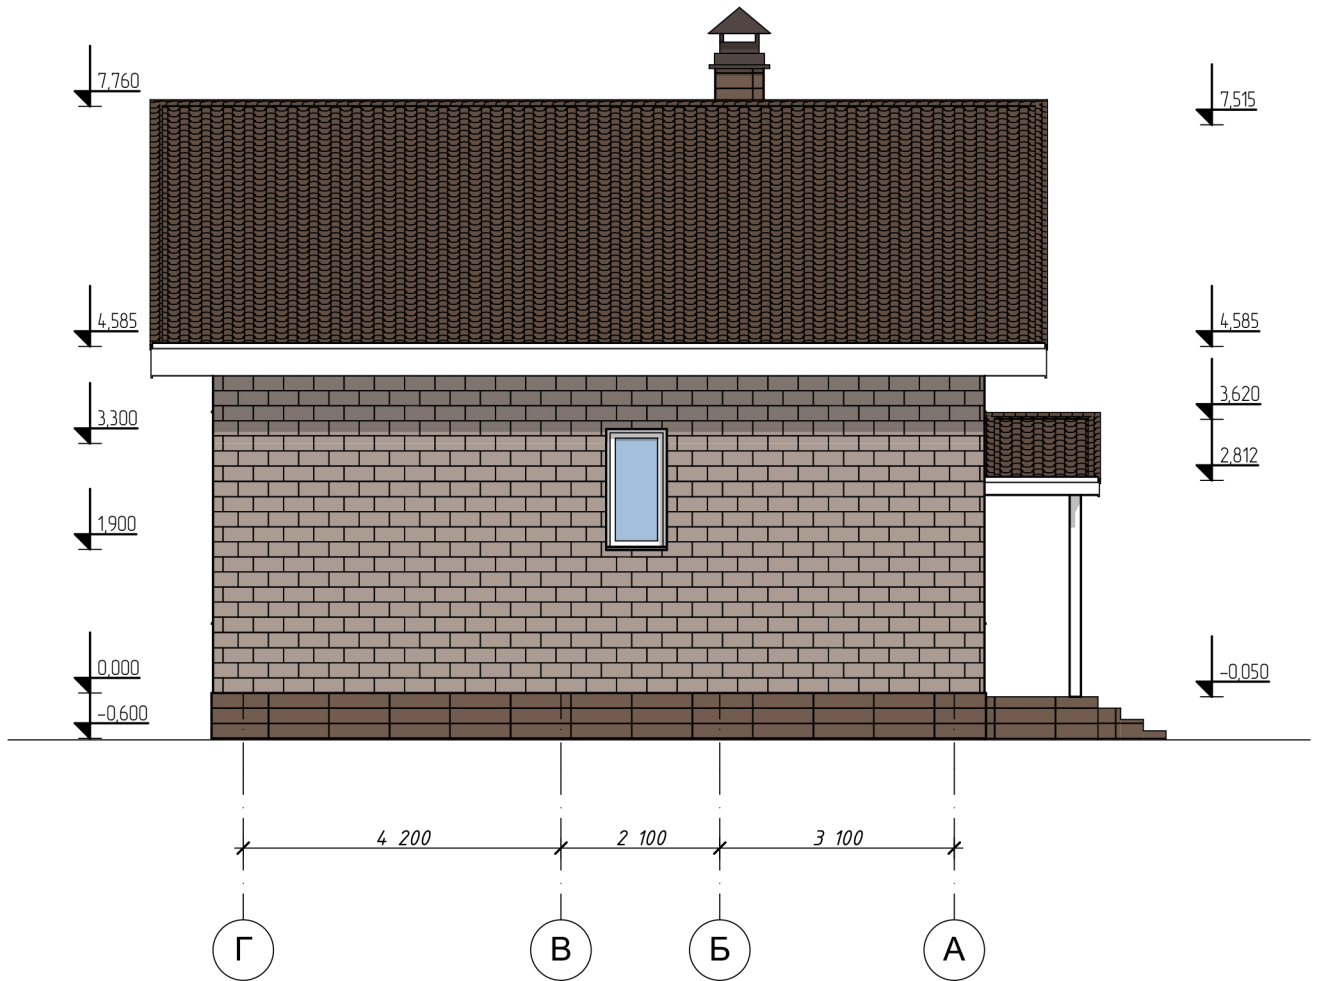

					2021	ЭП			
<i>Изм.</i>	<i>Колуч.</i>	<i>Лист</i>	<i>№Док.</i>	<i>Подп.</i>	<i>Дата</i>				
						Проект индивидуального жилого дома	Стадия	Лист	Листов
						с мансардой	П	13	15
						Фасад в осях Г-А М 1:100	<b>Кротов строй</b> 		




*Разрез 1-1 М 1:100*





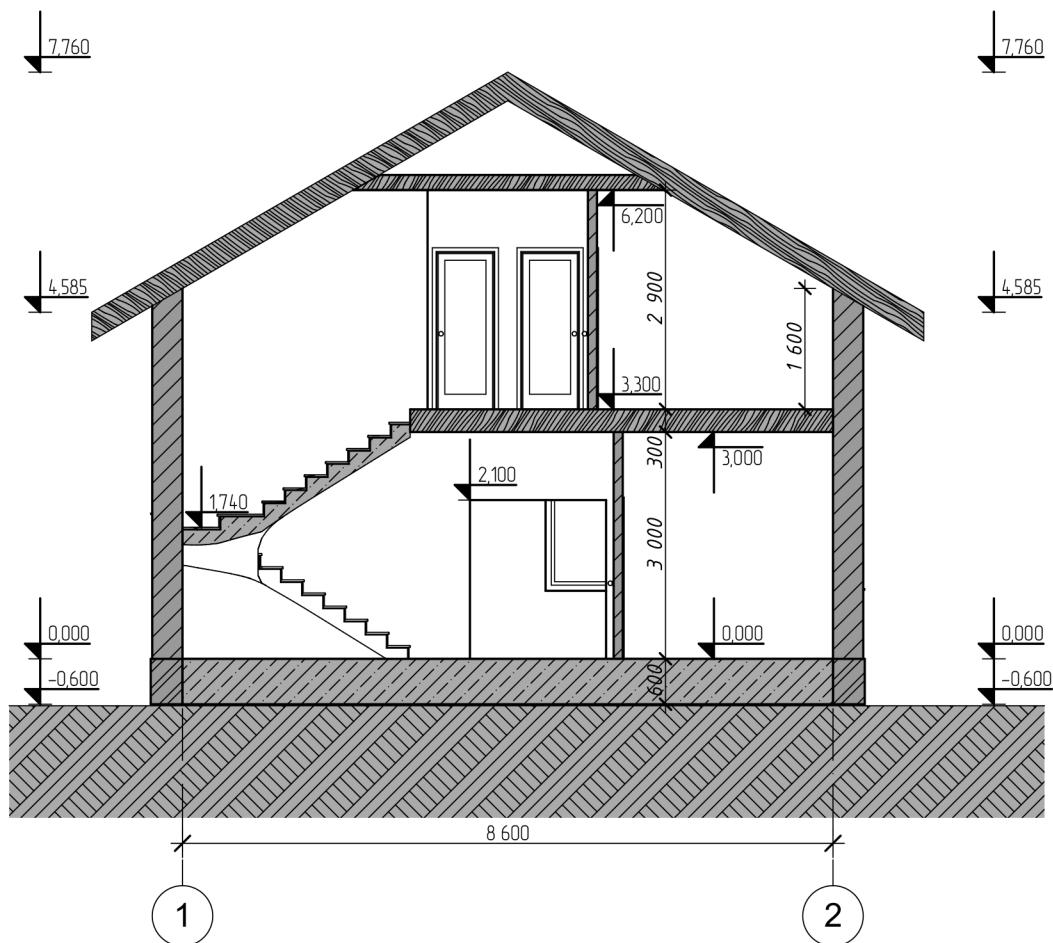



					2021	ЭП			
<i>Изм.</i>	<i>Колуч.</i>	<i>Лист</i>	<i>№Док.</i>	<i>Подп.</i>	<i>Дата</i>				
						Проект индивидуального жилого дома	<i>Стадия</i>	<i>Лист</i>	<i>Листов</i>
						с мансардой	П	14	15
						Разрез 1-1 М 1:100	<b>Кротов строй</b>		



## Ведомость заполнения проемов

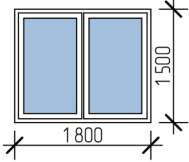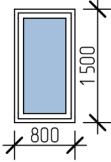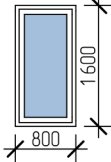Марка, поз.	ОК-01	ОК-02	ОК-03
Размер ШхВ, мм	1 800×1 500	800×1 500	800×1 600
Кол-во	6	2	2
Вид			

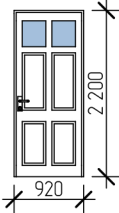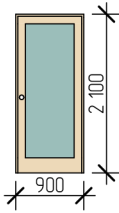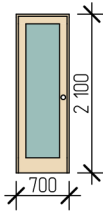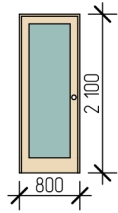
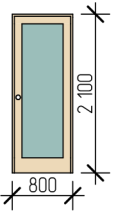
Марка, поз.	ДВ-01	ДВ-02	ДВ-03	ДВ-04	ДВ-05
Размер ШхВ, мм	920×2 200	900×2 100	700×2 100	800×2 100	800×2 100
Кол-во	1	2	1	4	2
Вид					

					2021	ЭП			
<i>Изм.</i>	<i>Колуч.</i>	<i>Лист</i>	<i>№Док.</i>	<i>Подп.</i>	<i>Дата</i>				
						Проект индивидуального жилого дома с мансардой	<i>Стадия</i>	<i>Лист</i>	<i>Листов</i>
							П	15	15
						Ведомость заполнения проемов	<b>Кротов строй</b> 		

# Схема планировочной организации земельного участка М 1:500

Основные технико-экономические показатели:

Площадь застройки	95,88 м <sup>2</sup>
Общая площадь	146,22 м <sup>2</sup>
в т.ч площадь крыльца	3,3 м <sup>2</sup>
Жилая площадь	87,79 м <sup>2</sup>
Количество жилых комнат	5 шт
Этажность надземной части	2 этаж
Строительный объем	795 м <sup>3</sup>
Площадь участка	829 м <sup>2</sup>
КН участка	50:21:0080201:5354

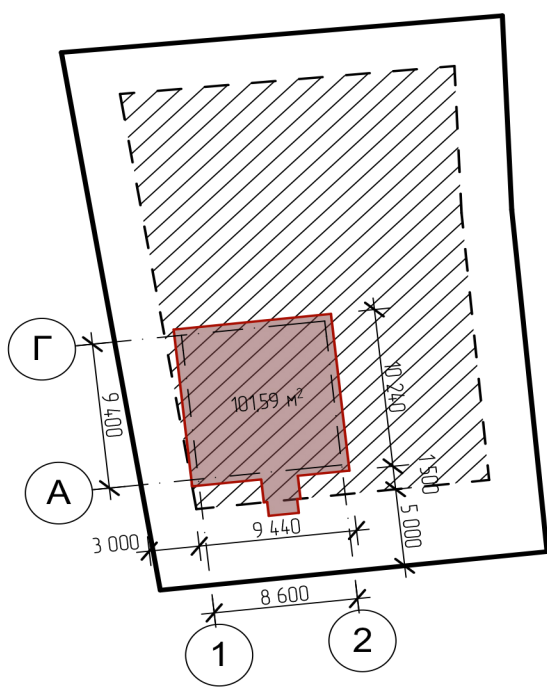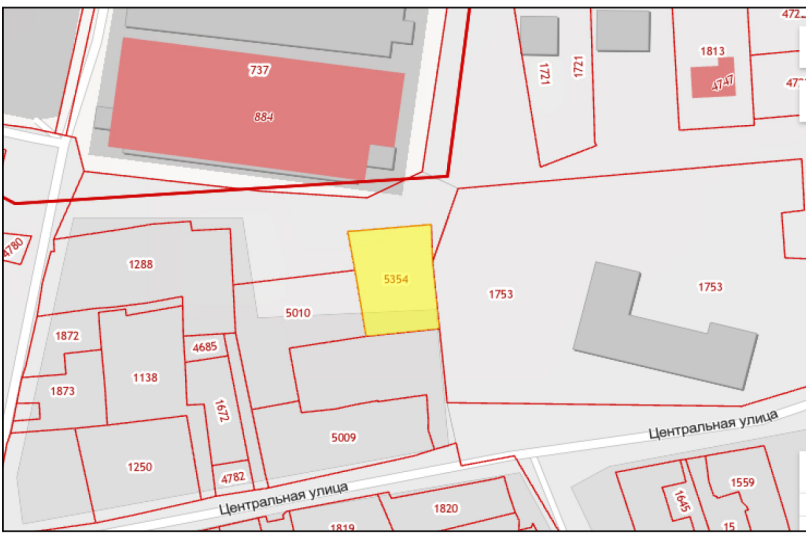

Условные обозначения:

- граница участка
- допустимое размещение зданий
- объект капитального строительства

					2021
Изм.	Колуч	Лист	№Док.	Подп.	Дата

ПЗУ		
Проект индивидуального жилого дома с мансардой		
Стадия	Лист	Листов
П	1	1
Схема планировочной организации земельного участка М 1:500		