


Кротов
строй



Кротовстрой

Кротовстрой

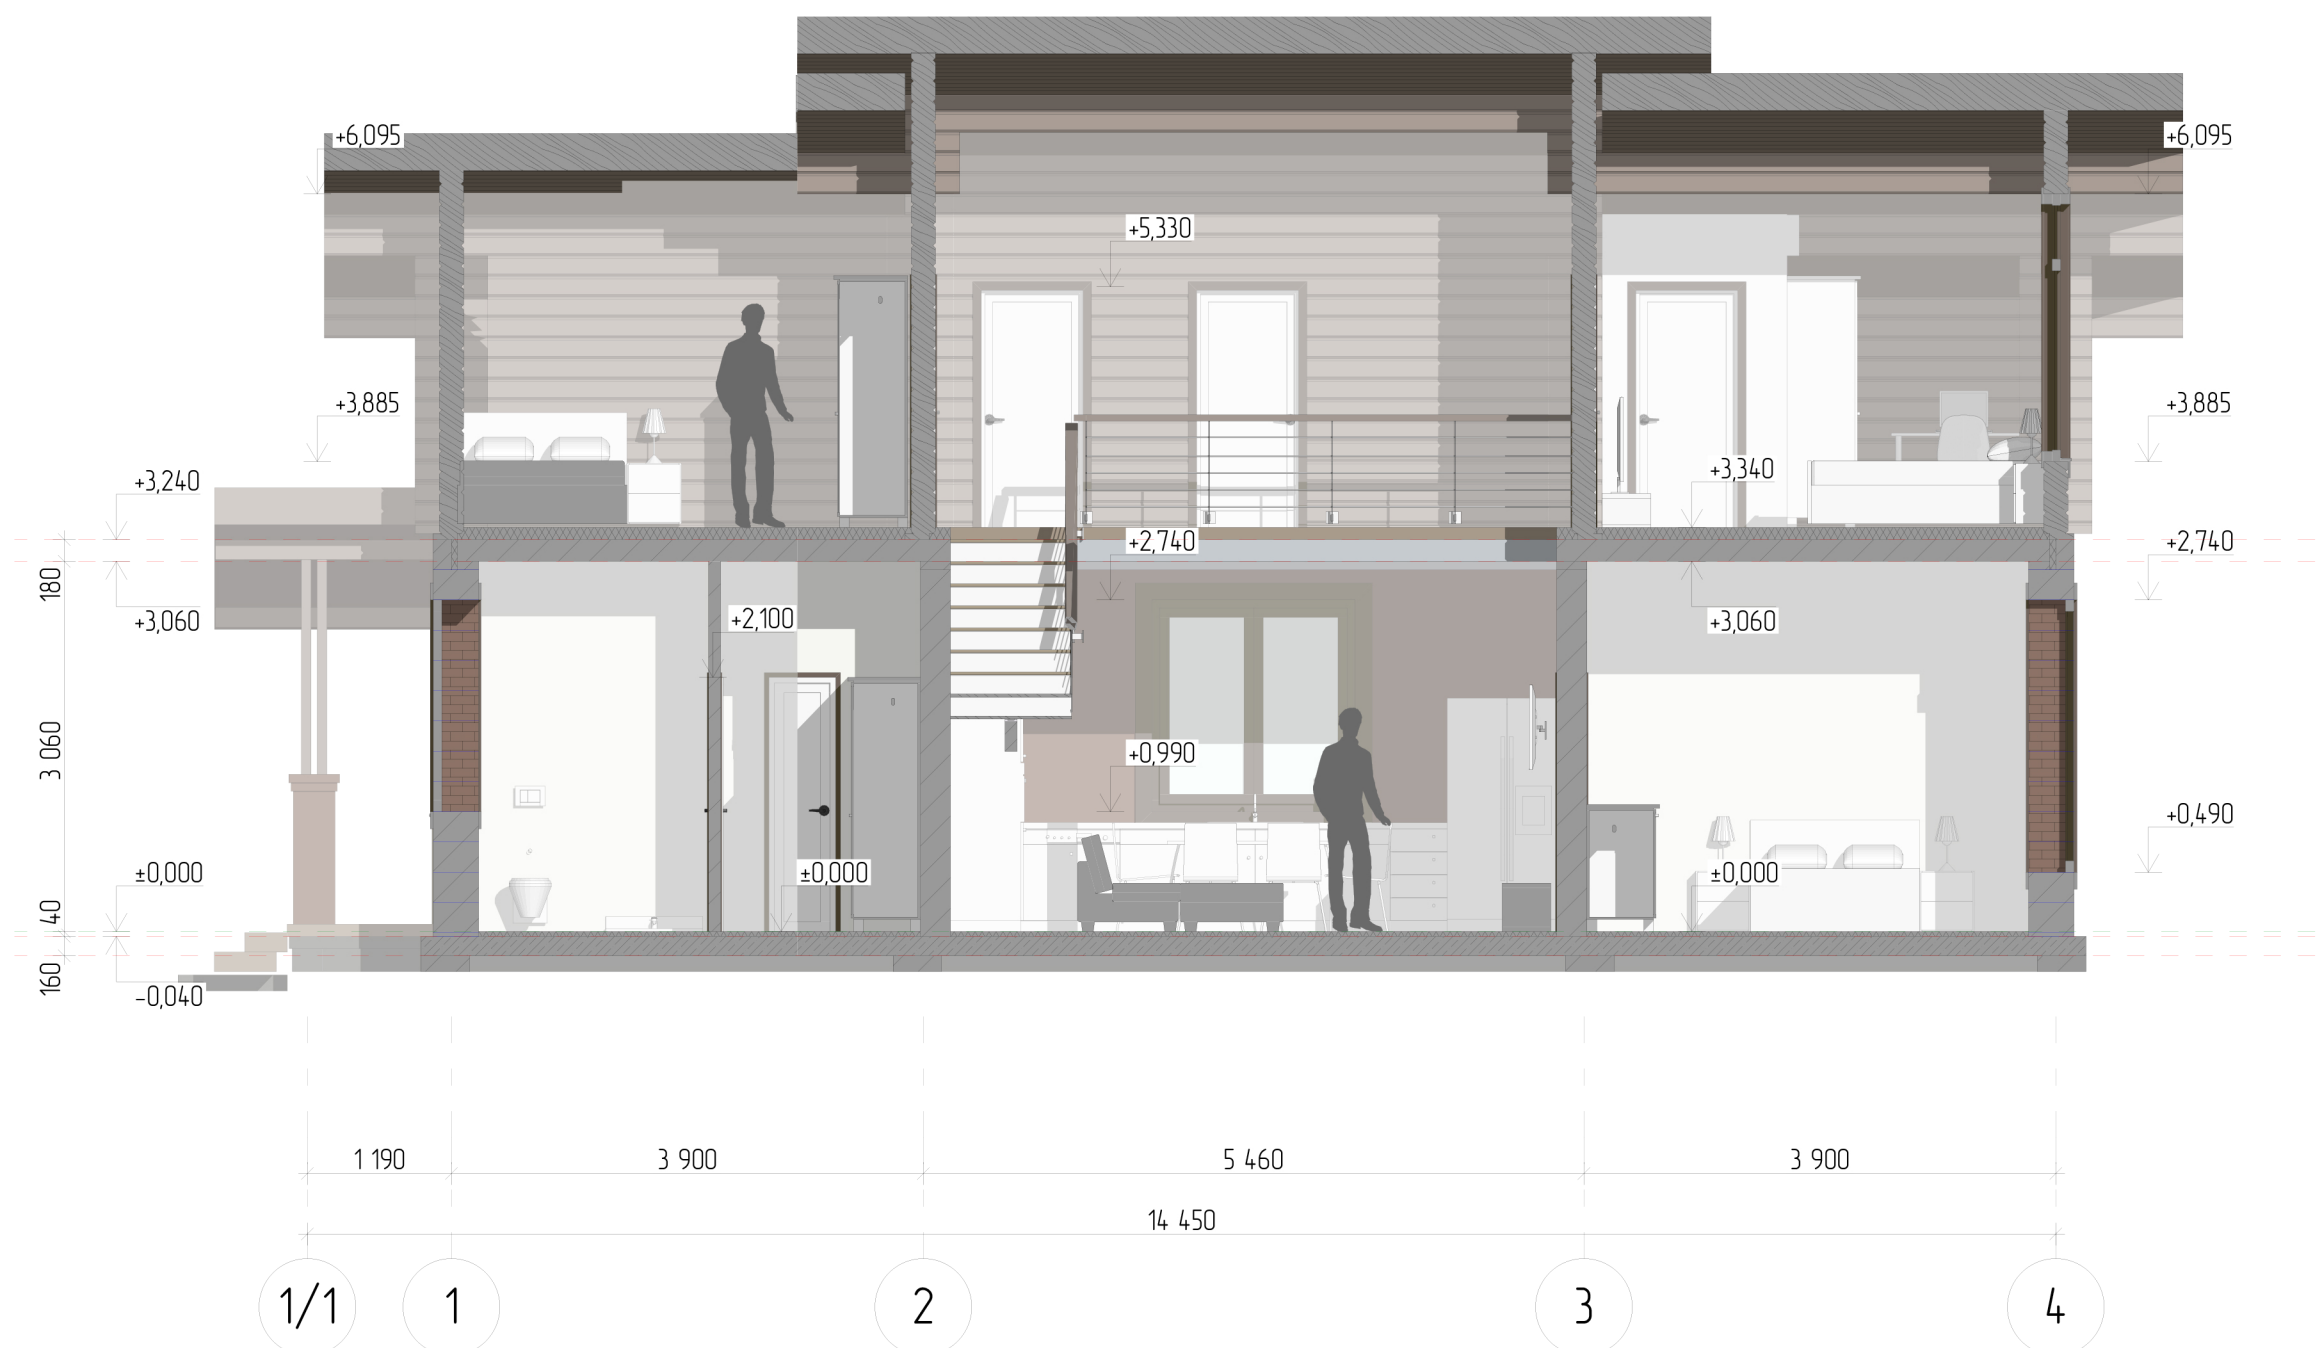

Согласовано:

Взам. инв. №
Подпись и дата
Инв. № подл.

Примечание:
 1) За отметку ±0,000 принята отметка чистового пола.
 2) Номинальные высотные размеры могут отличаться от фактических в силу технологической усадки стенового комплекта и принимаемых отделочных материалов.
 3) Несущие перевязки из бруса могут быть ниже основного уровня потолка.
 4) Высота фундамента дана без учета перепада. Замер перепада производится на участке при выезде инженера. Изменение габаритов и типа фундаментов согласовывается дополнительным согласованием по смете.

					2020
Изм.	Кол.уч	Лист	№ док.	Подпись	Дата
Архитектор				<i>Ульянов</i>	
Конструктор					
Заказчик					


Московская область, г. Химки
 кадастровый номер 50:10:0020205:137

Индивидуальный коттедж

Разрез 1-1 М 1:100

стадия	лист	листов
ЭП	13	

Кротов
Строй

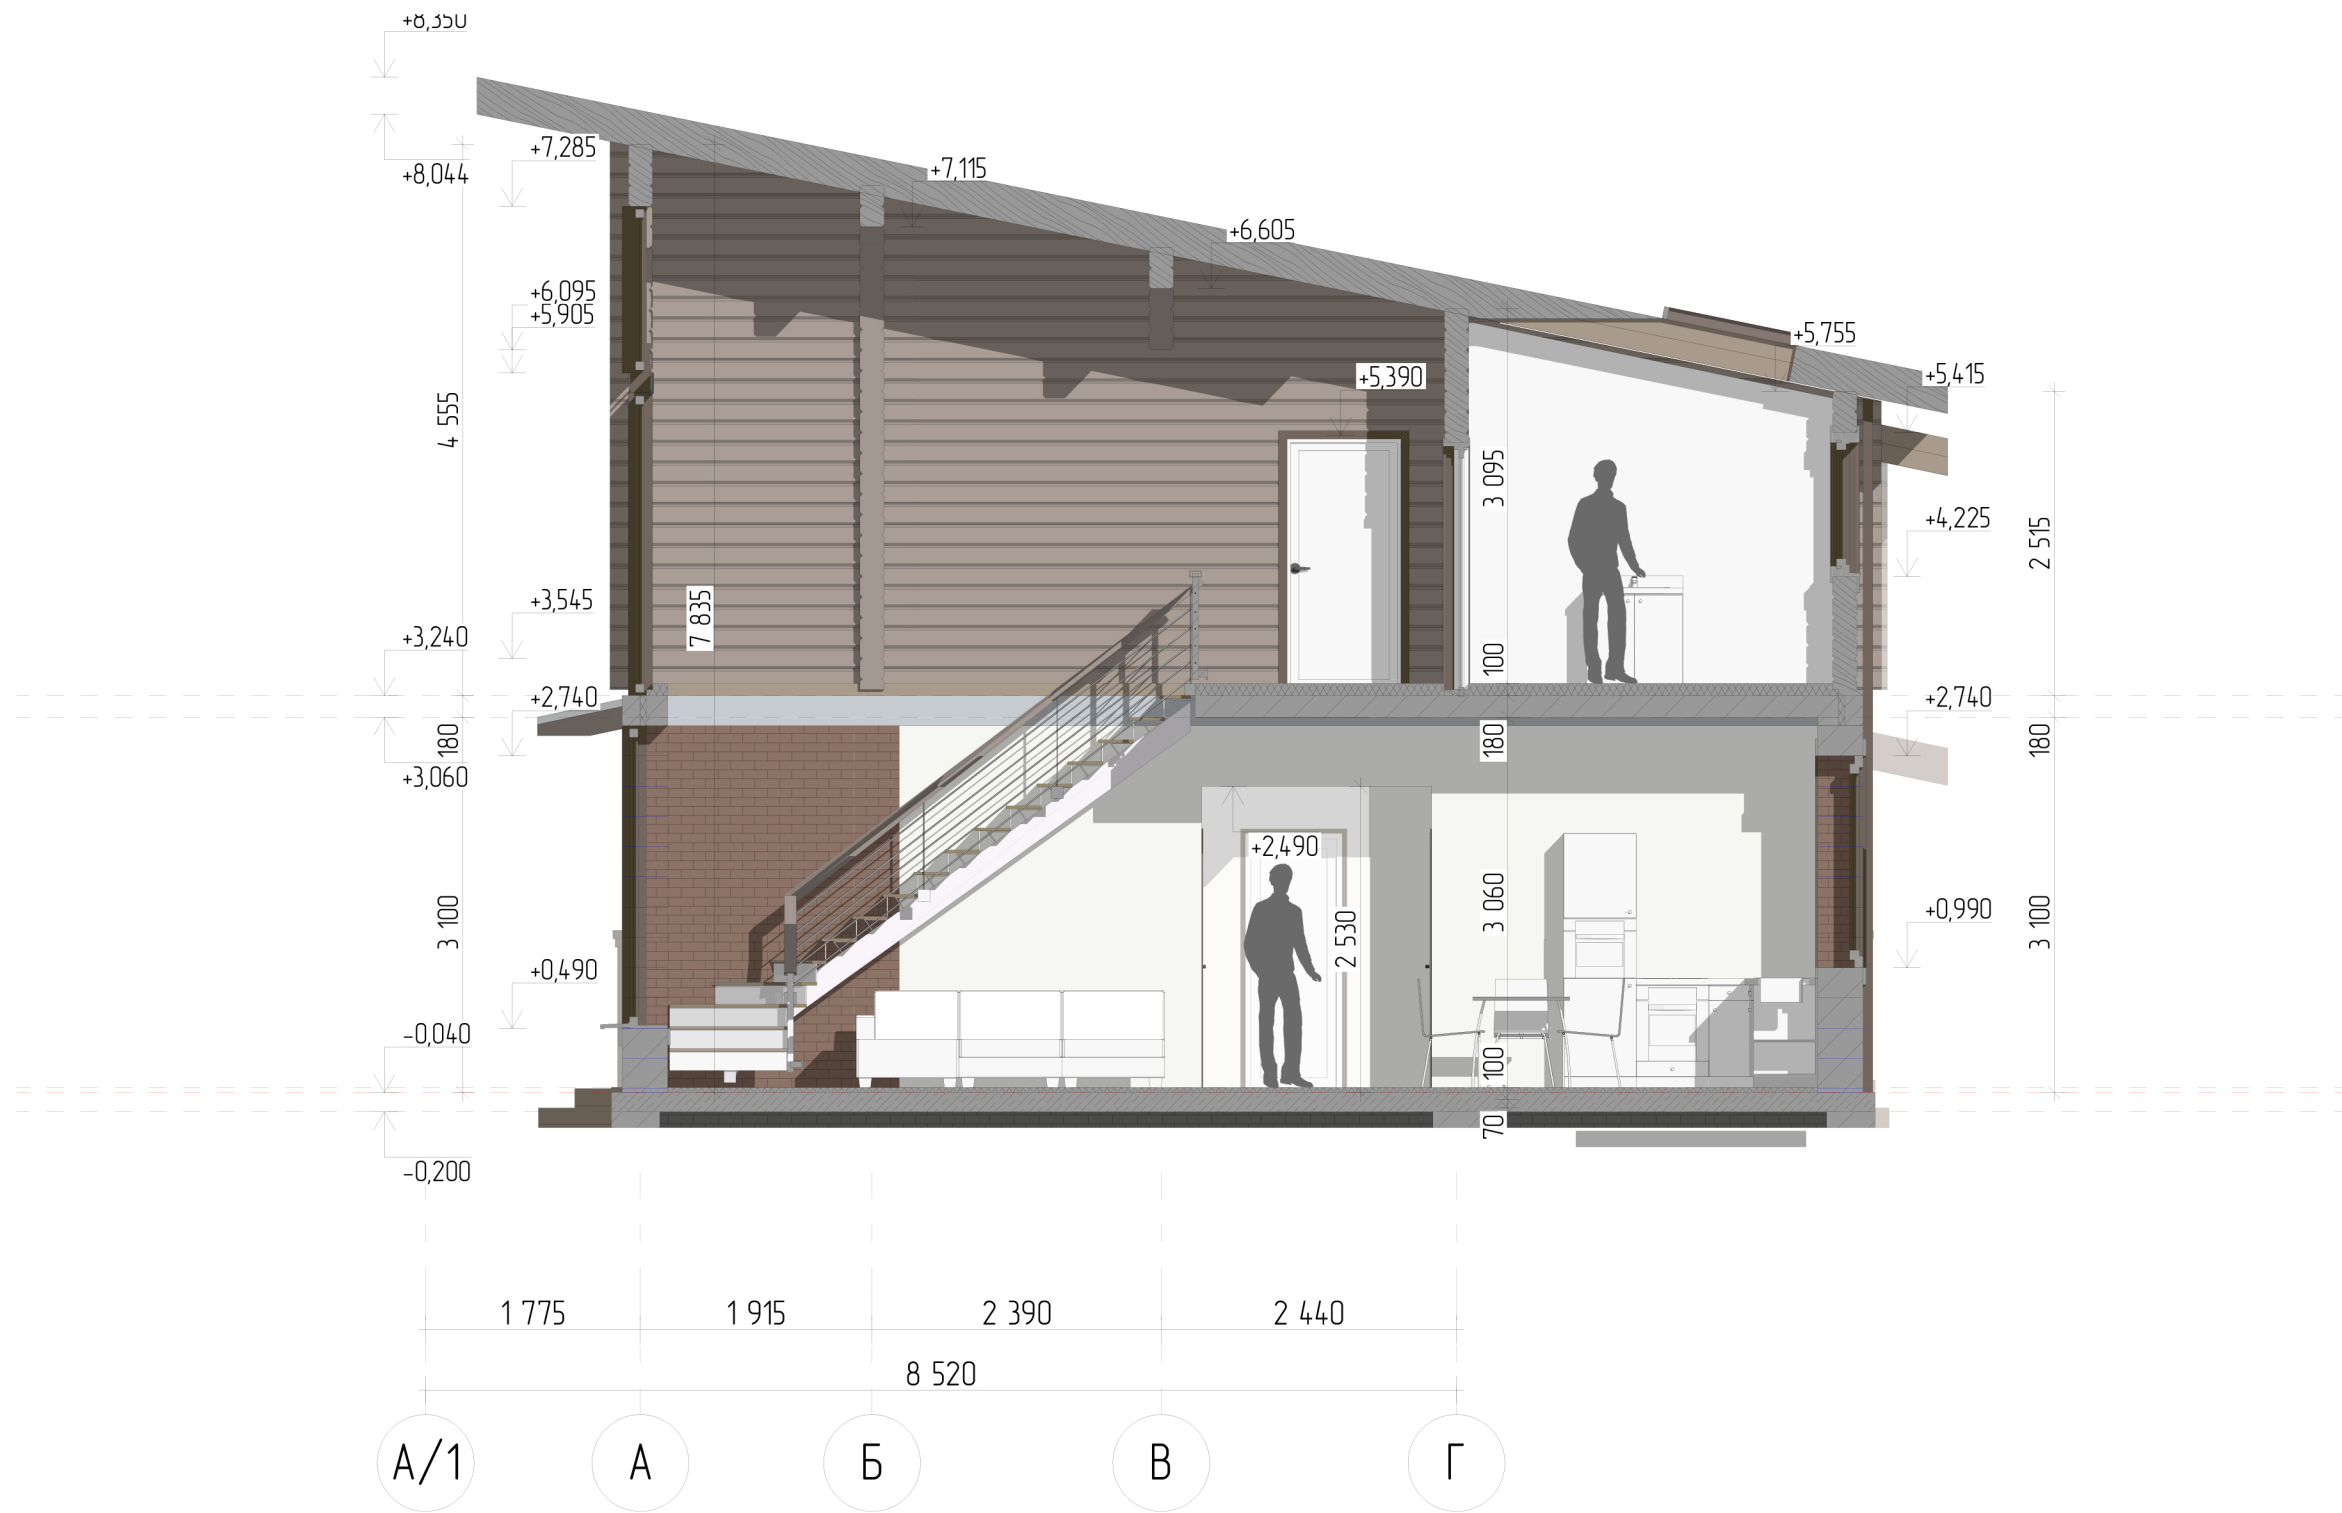

Согласовано:

Взам. инв. №
Подпись и дата
Инв. № подл.

Примечание:
 1) За отметку ±0,000 принята отметка чистового пола.
 2) Номинальные высотные размеры могут отличаться от фактических в силу технологической усадки стенового комплекта и принимаемых отделочных материалов.
 3) Несущие перевязки из бруса могут быть ниже основного уровня потолка.
 4) Высота фундамента дана без учета перепада. Замер перепада производится на участке при выезде инженера. Изменение габаритов и типа фундаментов согласовывается дополнительным согласованием по смете.

						2020			
							Московская область, г. Химки кадастровый номер 50:10:0020205:137		
Изм.	Кол.уч	Лист	№ док.	Подпись	Дата	Индивидуальный коттедж			
						стадия	лист	листоџ	
Архитектор						ЭП	14		
Конструктор						Разрез 2-2 М 1:100			
Заказчик									