

**Кротов
строй**



Перемычки

Ведомость чертежей комплекта КЖ2

Лист	Наименование	Примечание
1	Общие данные	
2	План на отм. ±0.000 с обозначением перемычек	
3	План на отм. +3,300 с обозначением перемычек	

- Рабочие чертежи марки КЖ разработаны на основании исходных данных, приведенных на чертежах марки АР.
- При производстве строительных работ, монтаже и транспортировке конструкций и деталей необходимо соблюдать требования:
 - СНиП 3.01.01–85* "Организация строительного производства";
 - ТКП 45–1.03–59–2008 "Приемка законченных строительством объектов. Порядок проведения";
 - ТКП 45–1.03–40–2006 "Безопасность труда в строительстве".
- Технические решения, принятые в рабочих чертежах, соответствуют требованиям экологических, санитарно-гигиенических, противопожарных и других действующих норм и правил и обеспечивают безопасную для жизни и здоровья людей эксплуатацию объекта при соблюдении предусмотренных рабочими чертежами мероприятий.



Согласовано:			
Согласовано:			

Инв. № подл.	
Подп. и дата	
Взам инв. №	

						10.02–КЖ2			
						Строительство квартала малоэтажной застройки в районе д.Прилепы Озерицко–Слободского сельсовета Смолевичского района Минской области			
Изм.	Колич.	Лист	№ док.	Подпись	Дата	Жилой дом тип 8, участки: 48, 55, 57, 58	Стадия	Лист	Листов
ГИП		Тельцова О.Е.			07.13		С	1	
Разработал		Урбан Н.Э.			07.13				
Проверил		Тельцов Д.А.			07.13				
Утвердил		Тельцов А.П.			07.13				
Н.контр.		Тельцов Д.А.			07.13	Общие данные			


Согласовано:

Согласовано:
Взам инв. №
Погр. и дата
Инв. № подл.

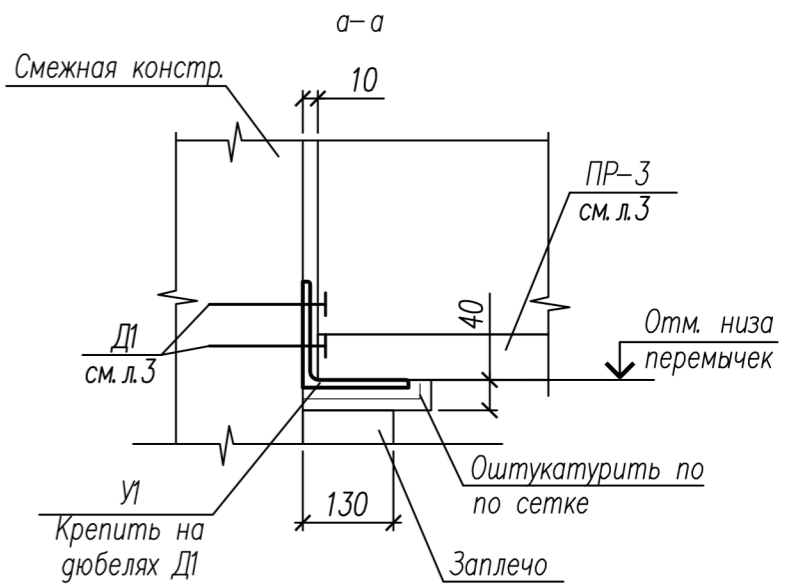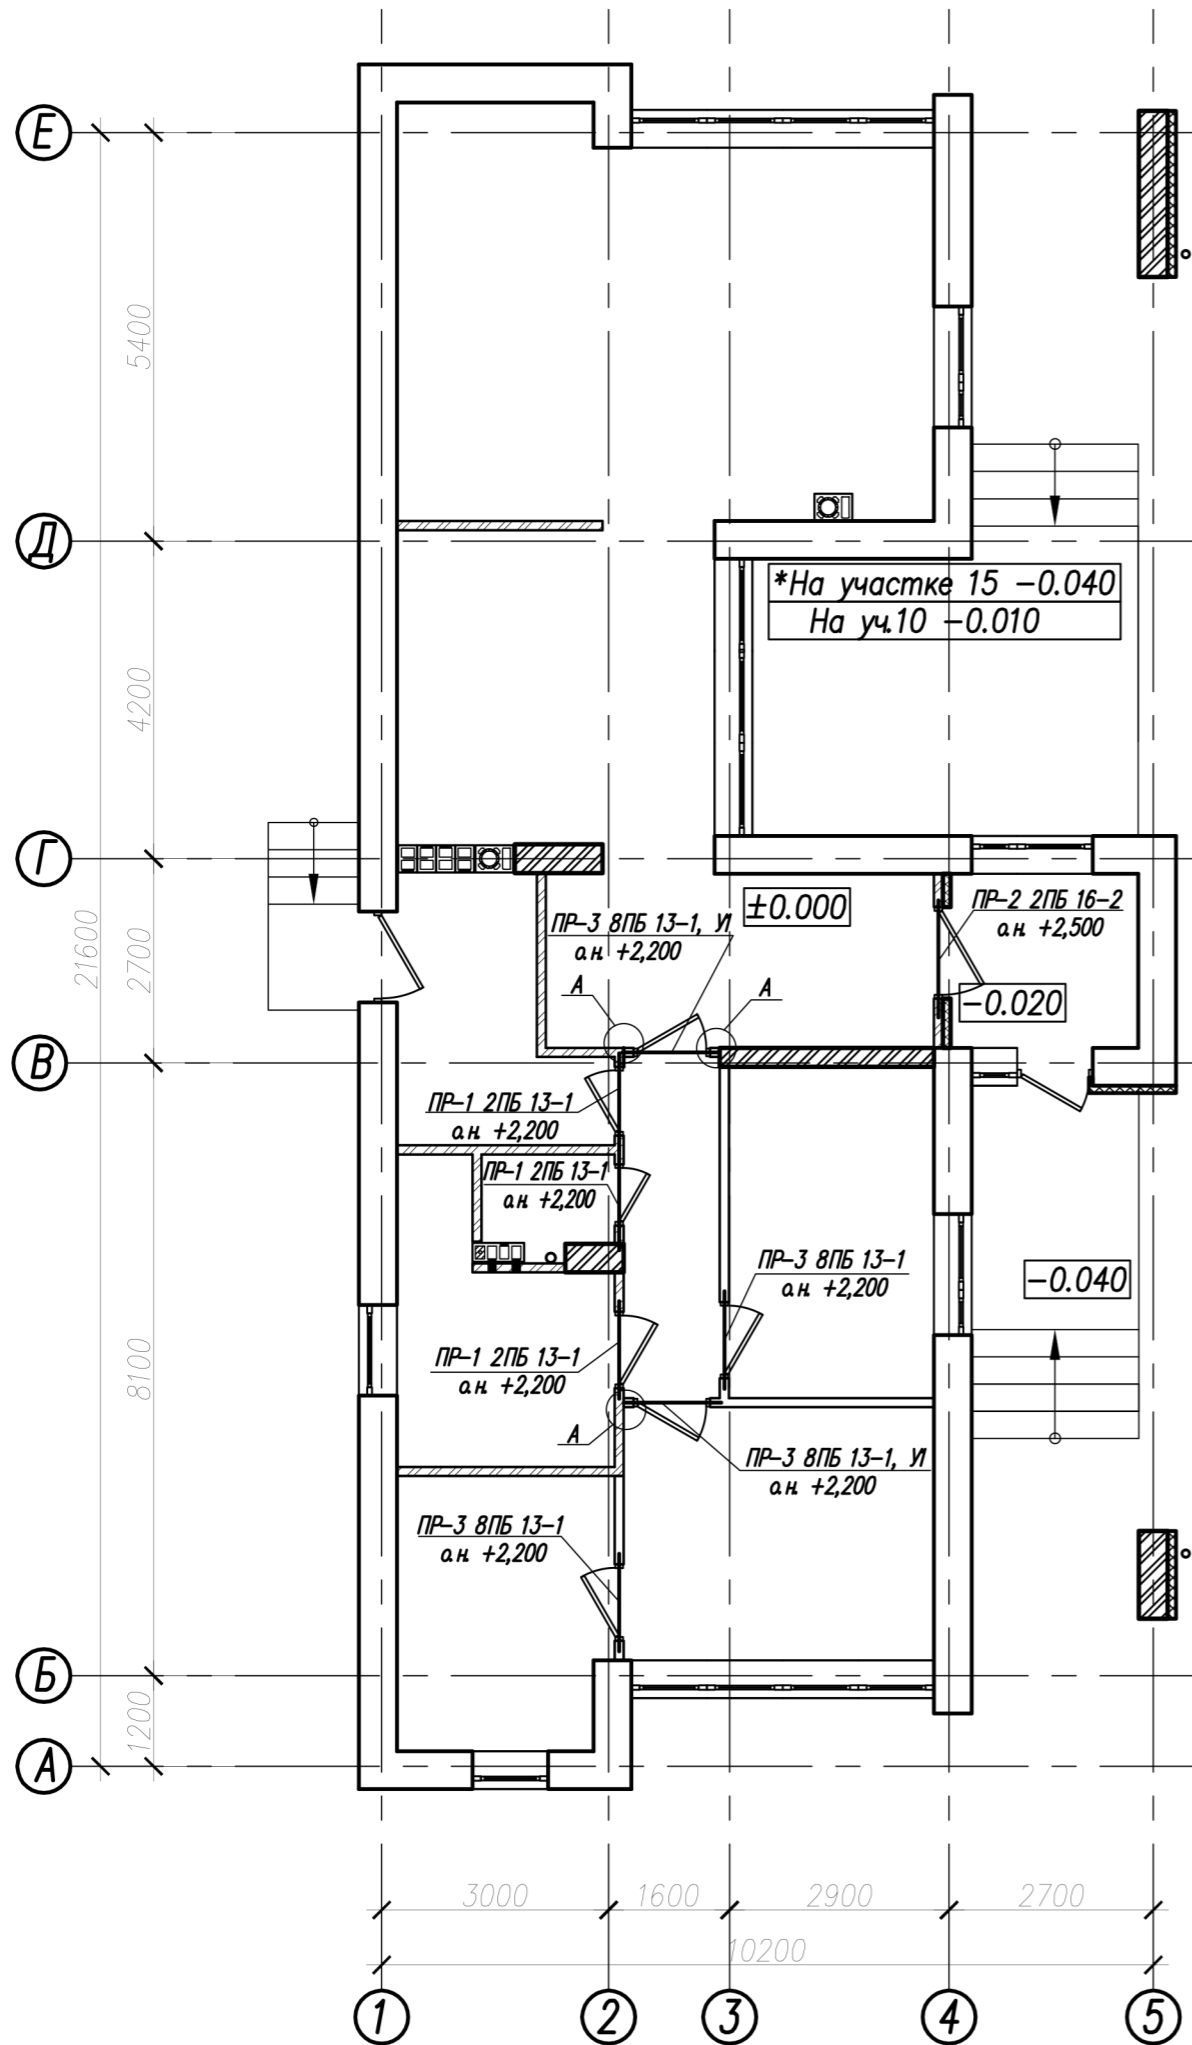

1. Данный лист см. совместно с л.3
2. В заплетиках 130мм и меньше, не перевязанных со смежной конструкцией, крепление перемычек осуществлять при помощи уголка У1
3. Крепление перегородок осуществлять по узлам серии 2.230-1. вып.5

						10.02-КЖ2					
						Строительство квартала малоэтажной застройки в районе д.Прилепы Озеричко-Слободского сельсовета Смолевичского района Минской области					
Изм.	Колич.	Лист	№ док.	Подпись	Дата	Жилой дом тип 8, участки: 48, 55, 57, 58	Стадия	Лист	Листов		
ГИП		Тельцова О.Е.			07.13		С	2			
Разработал		Урбан Н.Э.			07.13	План на отм.±0.000 с обозначением перемычек					
Проверил		Тельцов Д.А.			07.13						
Утвердил		Тельцов А.П.			07.13						
Н.контроль		Тельцов Д.А.			07.13				Формат А3		

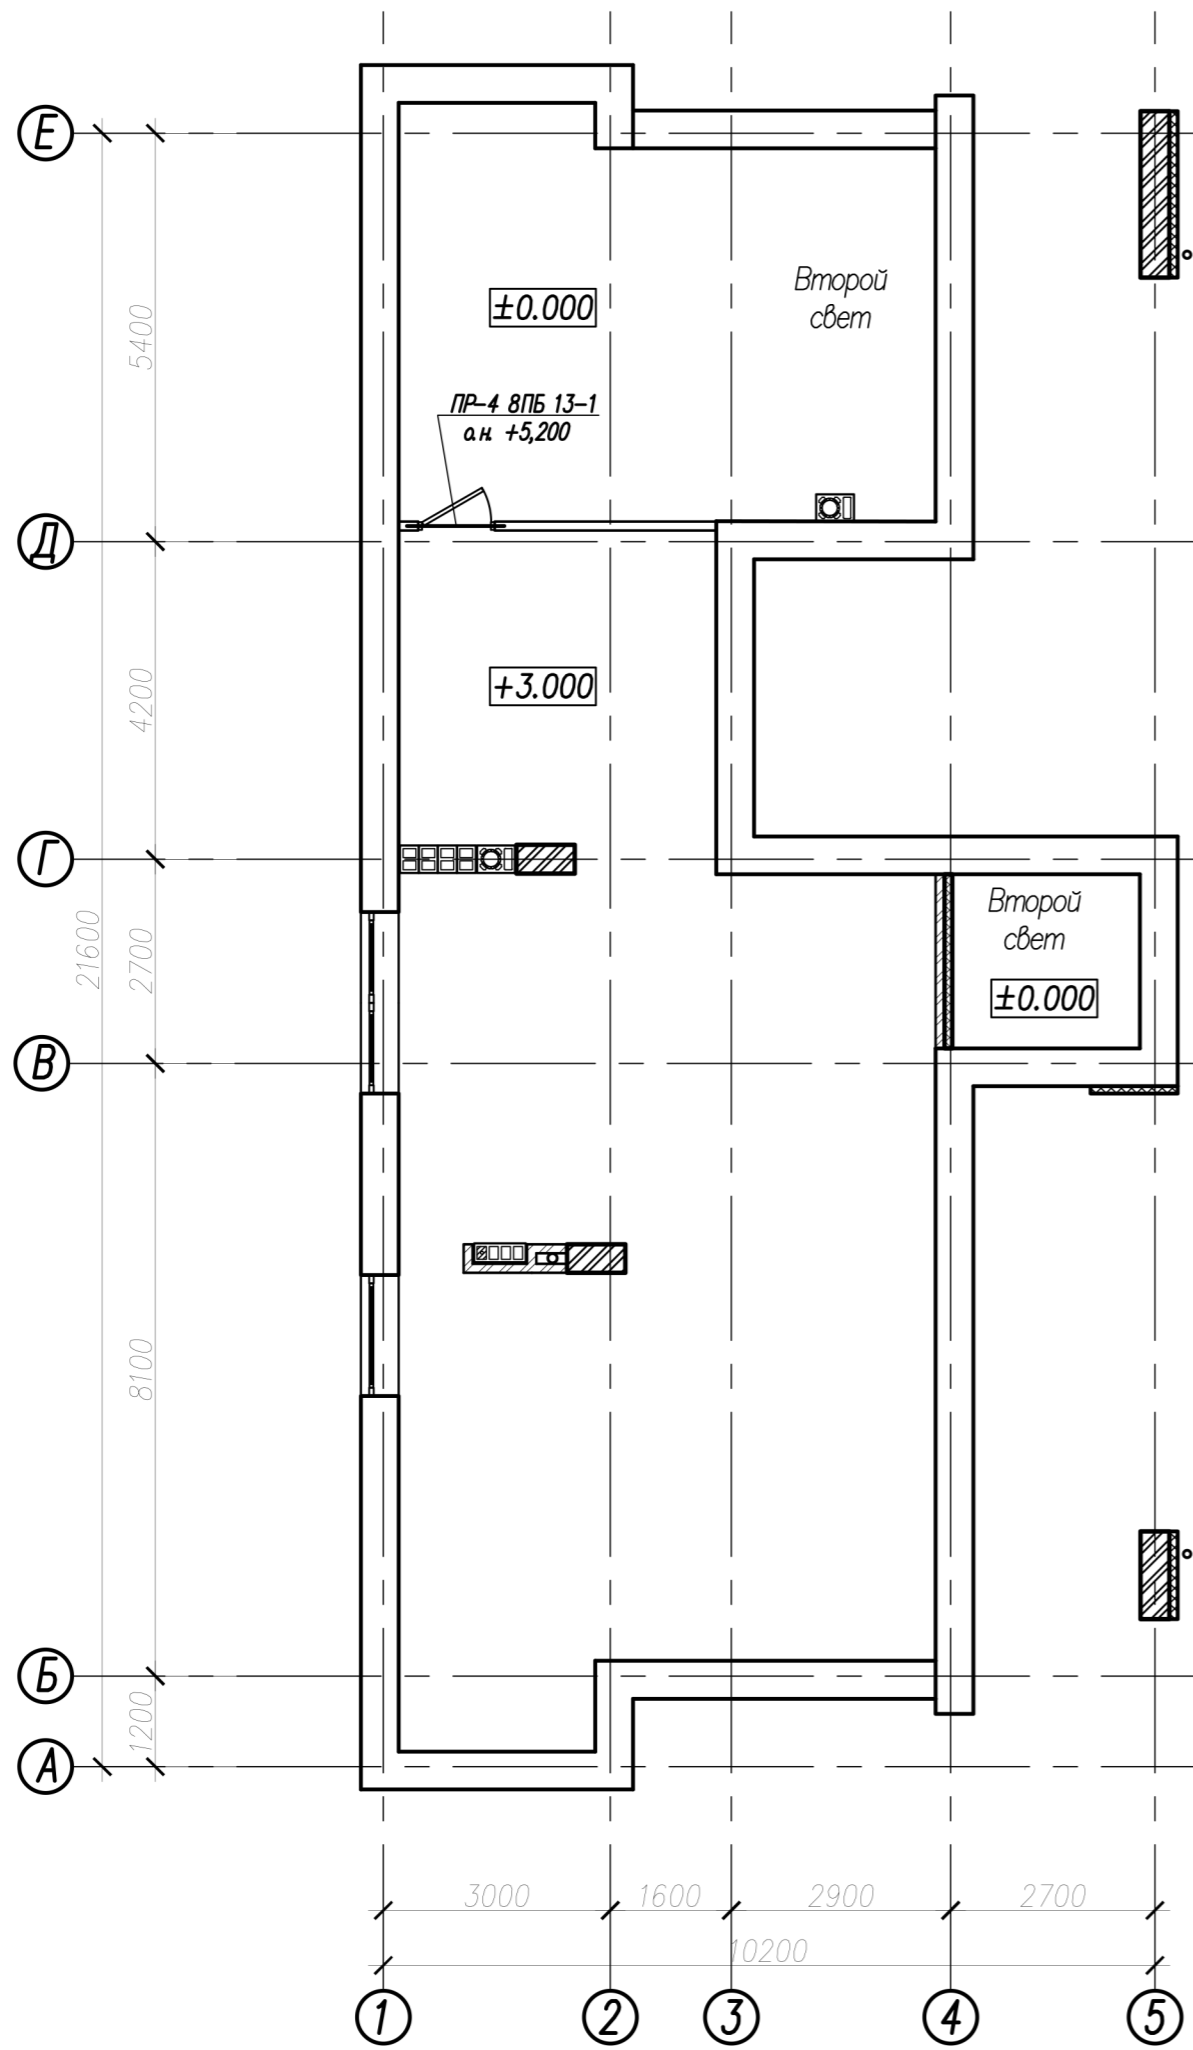

Поз	Обозначение	Наименование	Кол.	Масса ед. кг	Примечание
ПР-1	Серия Б1.038.1-1В.1	2ПБ 13-1	3	54	162
ПР-2	Серия Б1.038.1-1В.1	2ПБ 16-2	1	65	65
ПР-3	Серия Б1.038.1-1В.5	8ПБ 13-1	4	35	140
ПР-4	Серия Б1.038.1-1В.5	8ПБ 13-1	1	35	35
У1	ГОСТ 8509-93	Уголок $\frac{140 \times 140 \times 10 \text{ ГОСТ } 8509-93}{С245 \text{ ГОСТ } 27772-88}$ L=120	3	2,57	7,71
Д1	ГОСТ 28457-90	Дюбель-шпилька М8х90	6	0,06592	по 2 шт. на уголок У1

Согласовано:

Инв. № подл.	Погр. и дата	Взам инв. №

1. Данный лист смотреть совместно с л.2
2. Крепление перегородок осуществлять по узлам серии 2.230-1.вып.5

10.02-КЖ2					
Строительство квартала малоэтажной застройки в районе д.Прилепы Озеричко-Слободского сельсовета Смолевичского района Минской области					
Изм.	Колич.	Лист	№ док.	Подпись	Дата
ГИП		Тельцова О.Е.		<i>[Signature]</i>	07.13
Разработал		Урбан Н.Э.		<i>[Signature]</i>	07.13
Проверил		Тельцов Д.А.		<i>[Signature]</i>	07.13
Утвердил		Тельцов А.П.		<i>[Signature]</i>	07.13
Н.контроль		Тельцов Д.А.		<i>[Signature]</i>	07.13

Жилой дом тип 8, участки: 48, 55, 57, 58		
Стадия	Лист	Листов
С	3	

План на отм. +3.300 с обозначением перемычек