


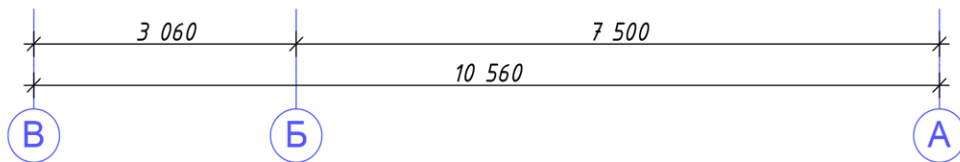


Кротов
строй


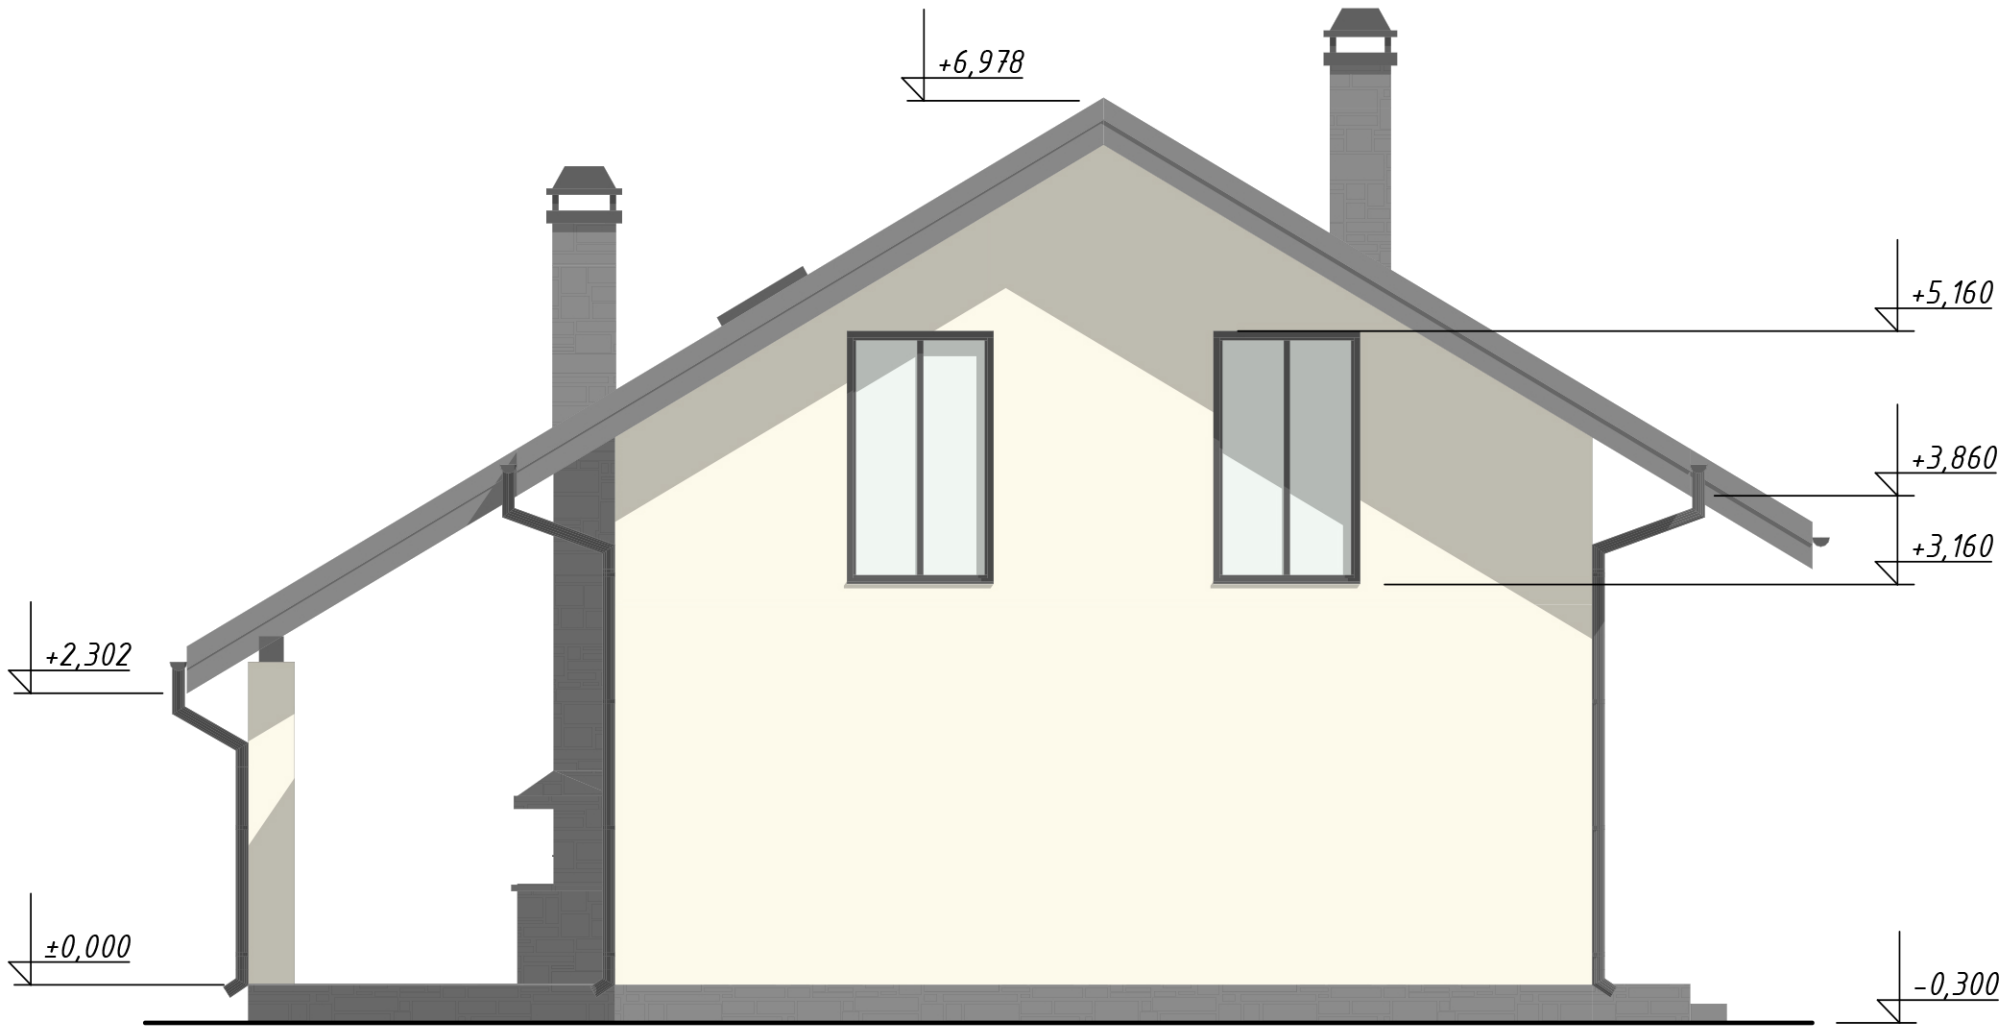


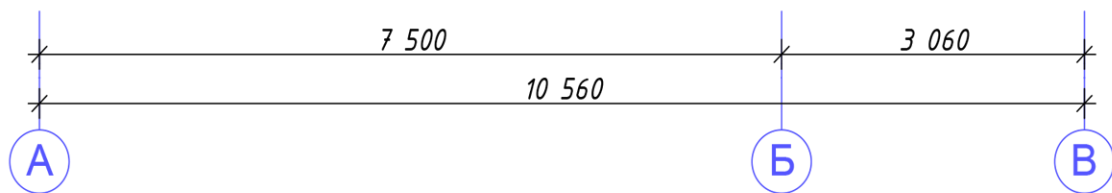



Изм.	Лист	№ докум.	Подпись	Дата	Кротов строй	Лист 5

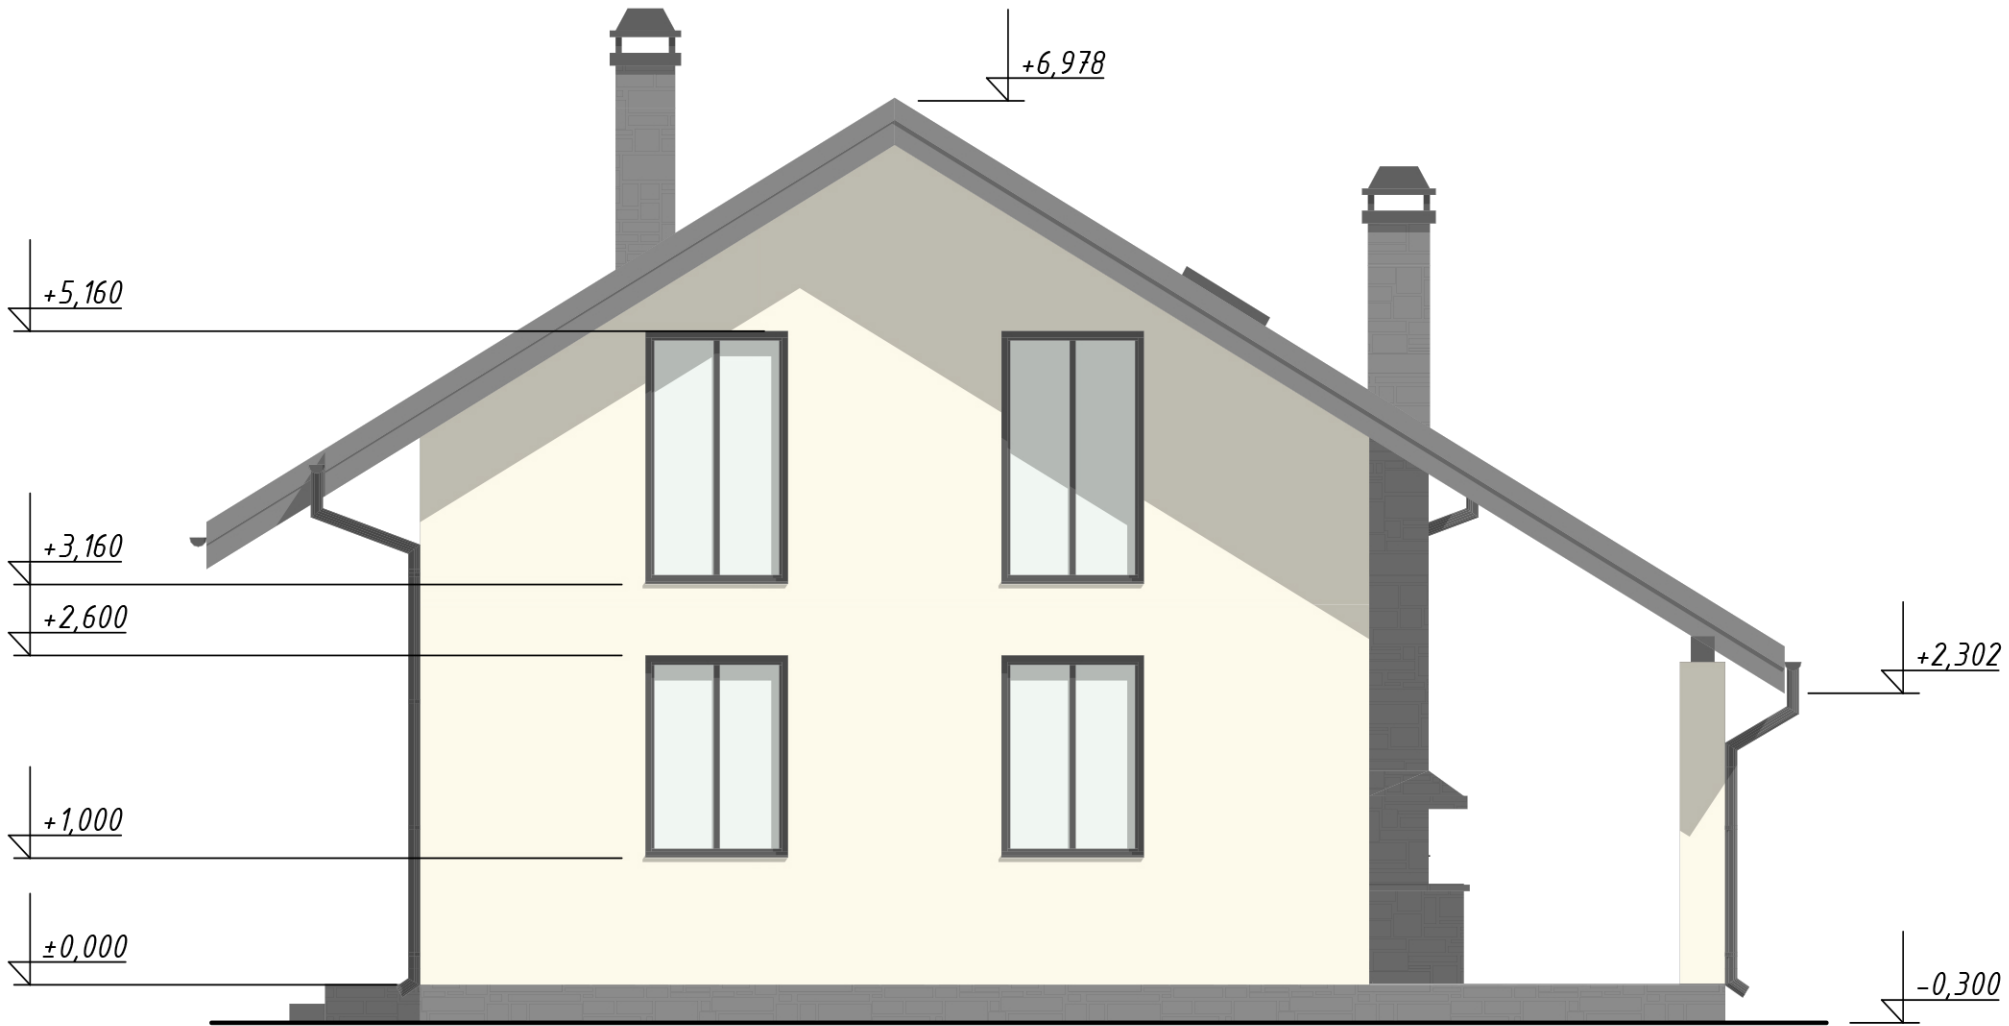



Изм.	Лист	№ докум.	Подпись	Дата	 Кротов строй	Лист
						5

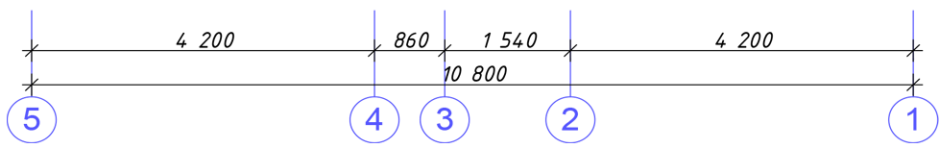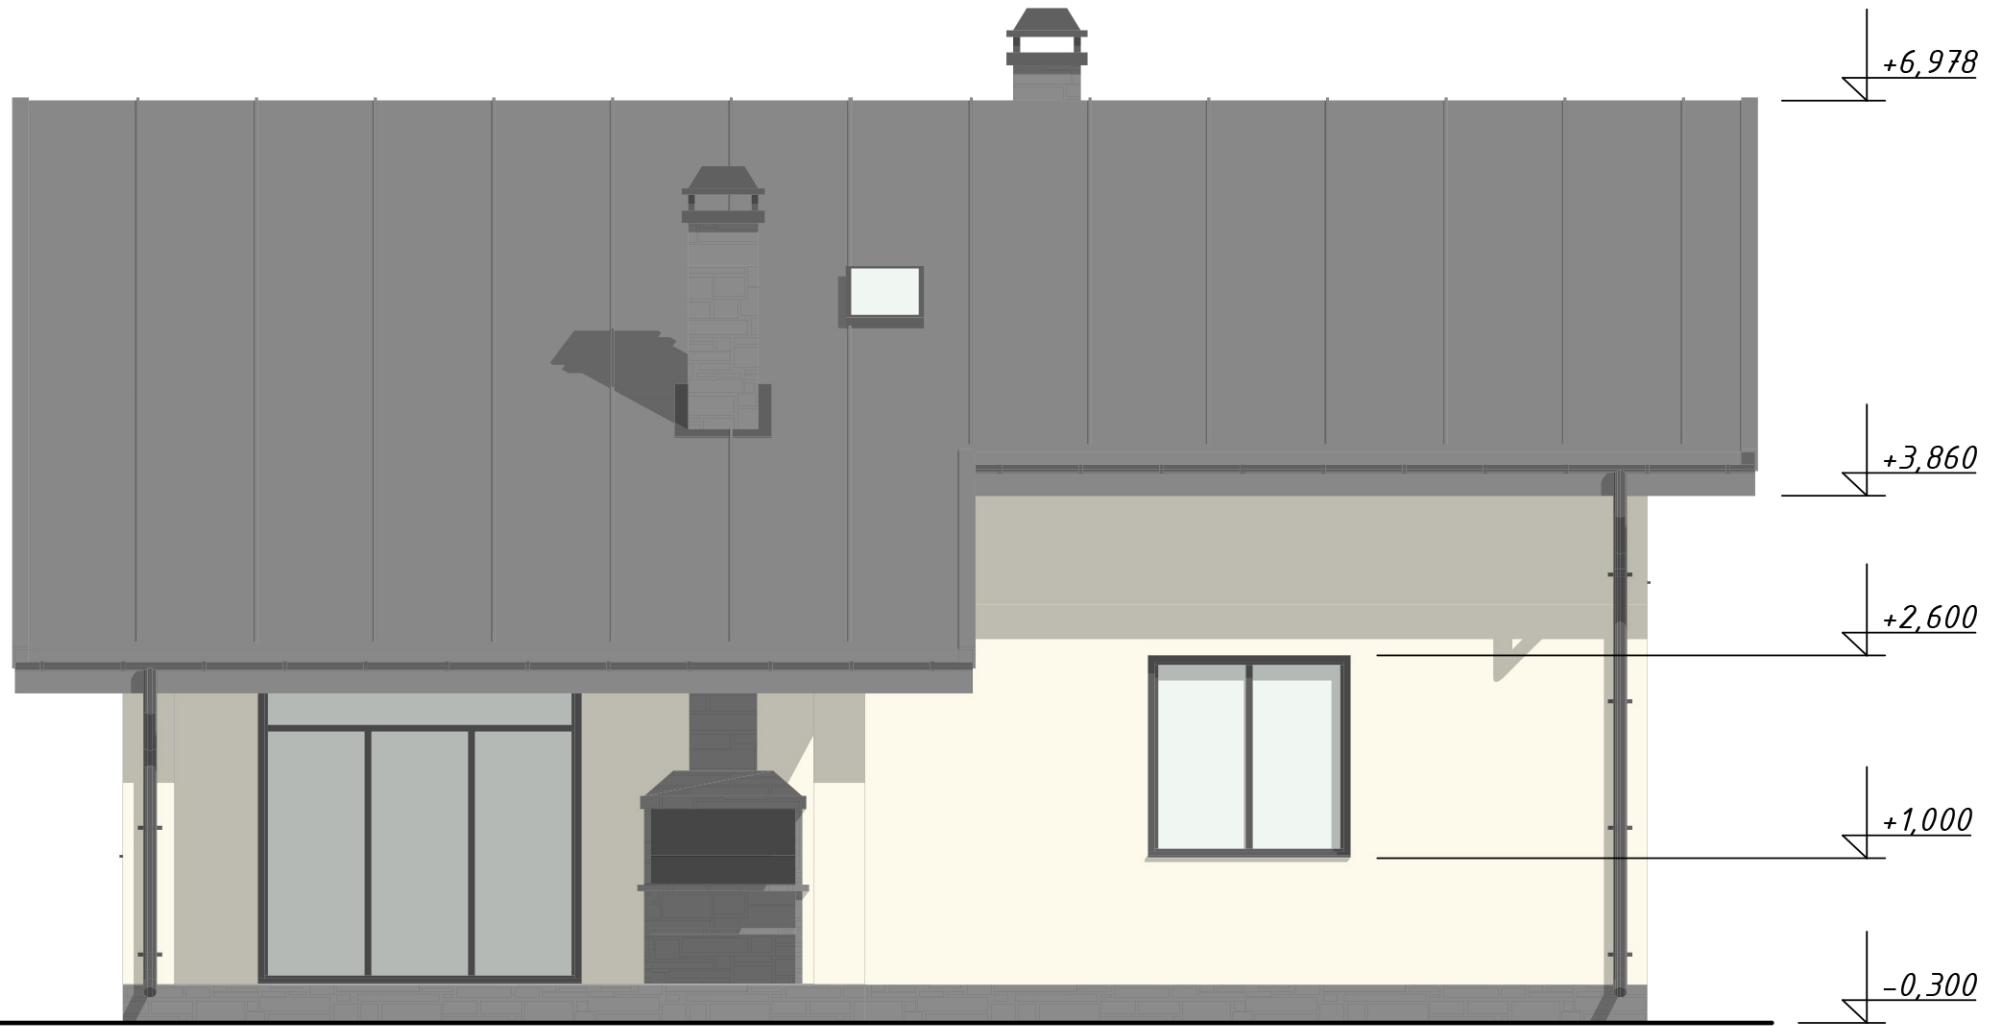


						Кротов строй	Лист
Изм.	Лист	№ докум.	Подпись	Дата			5

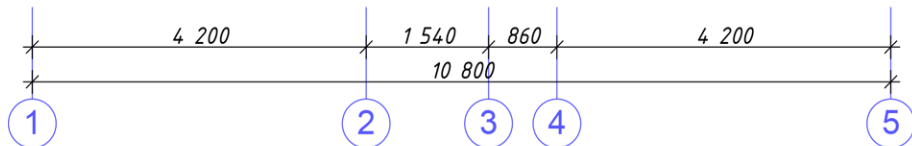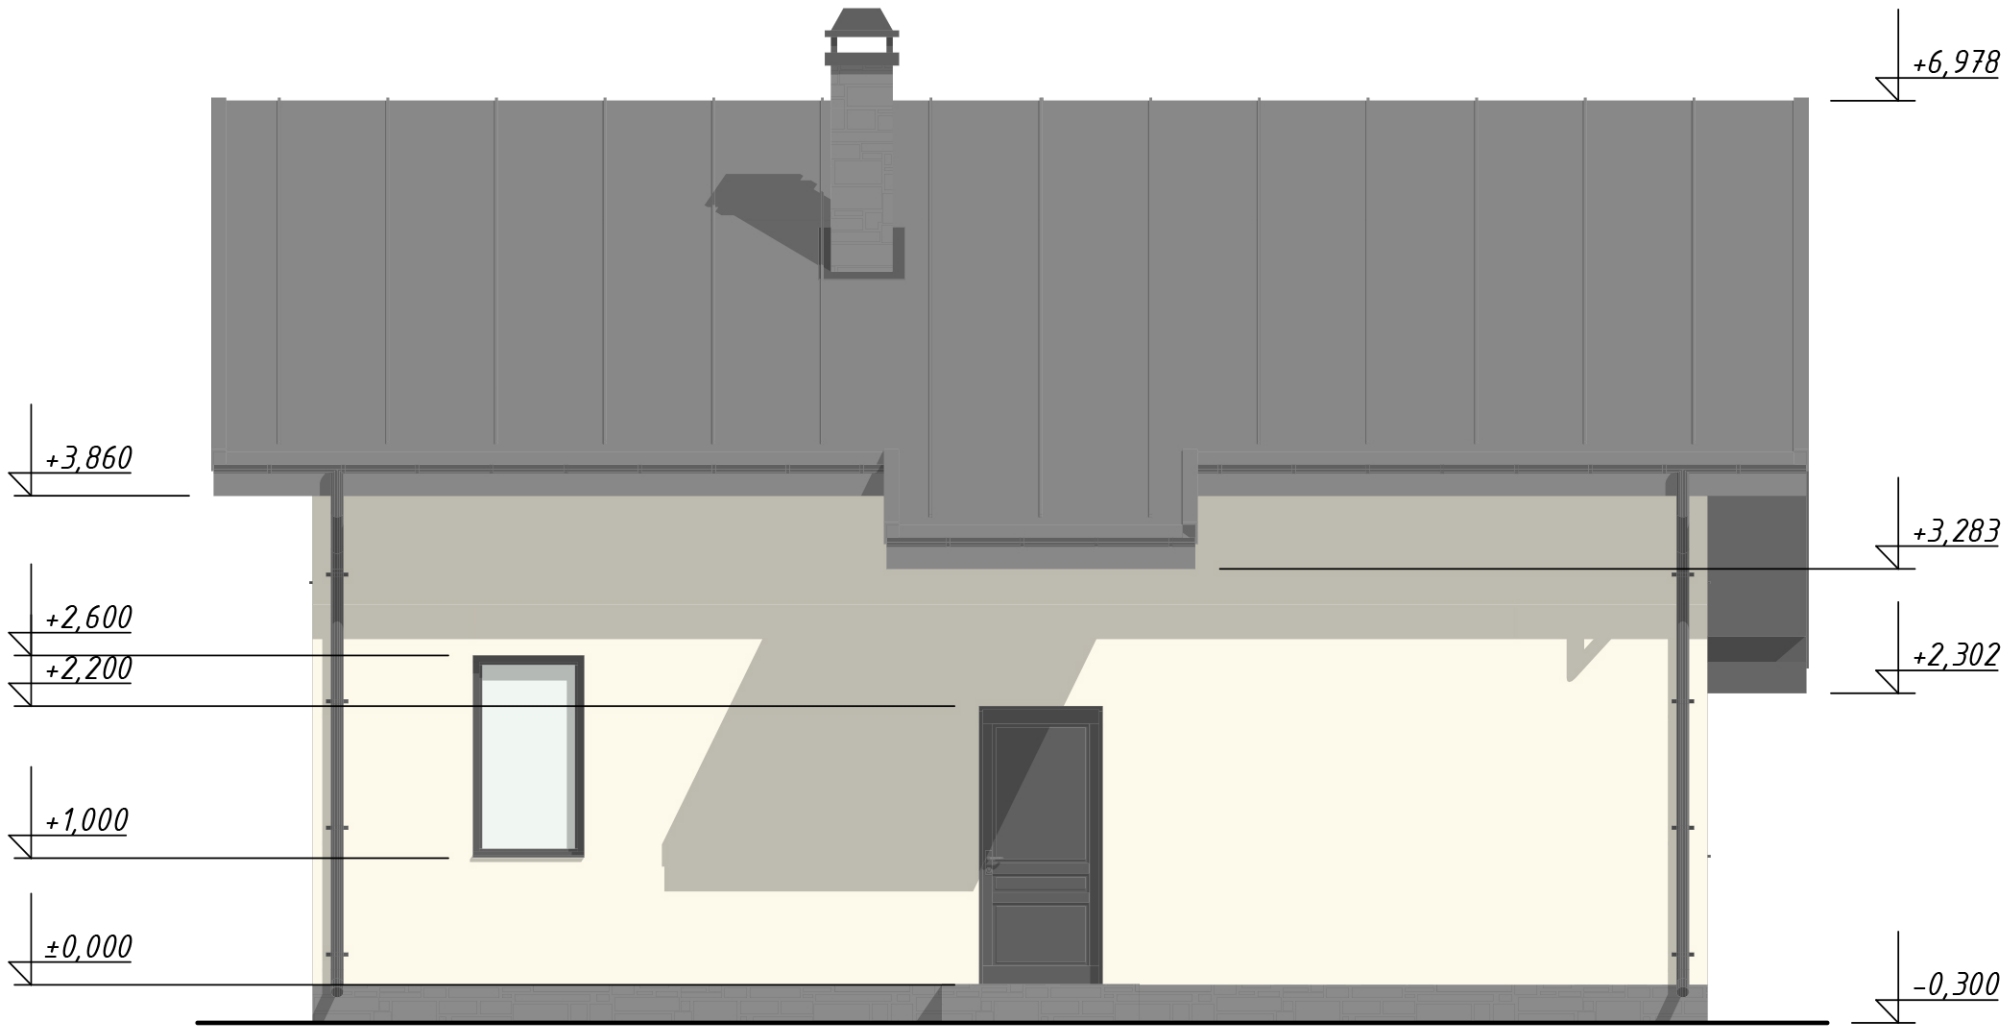


						 Кротов строй	Лист
Изм.	Лист	№ докум.	Подпись	Дата			5

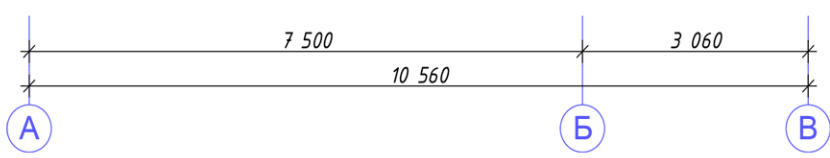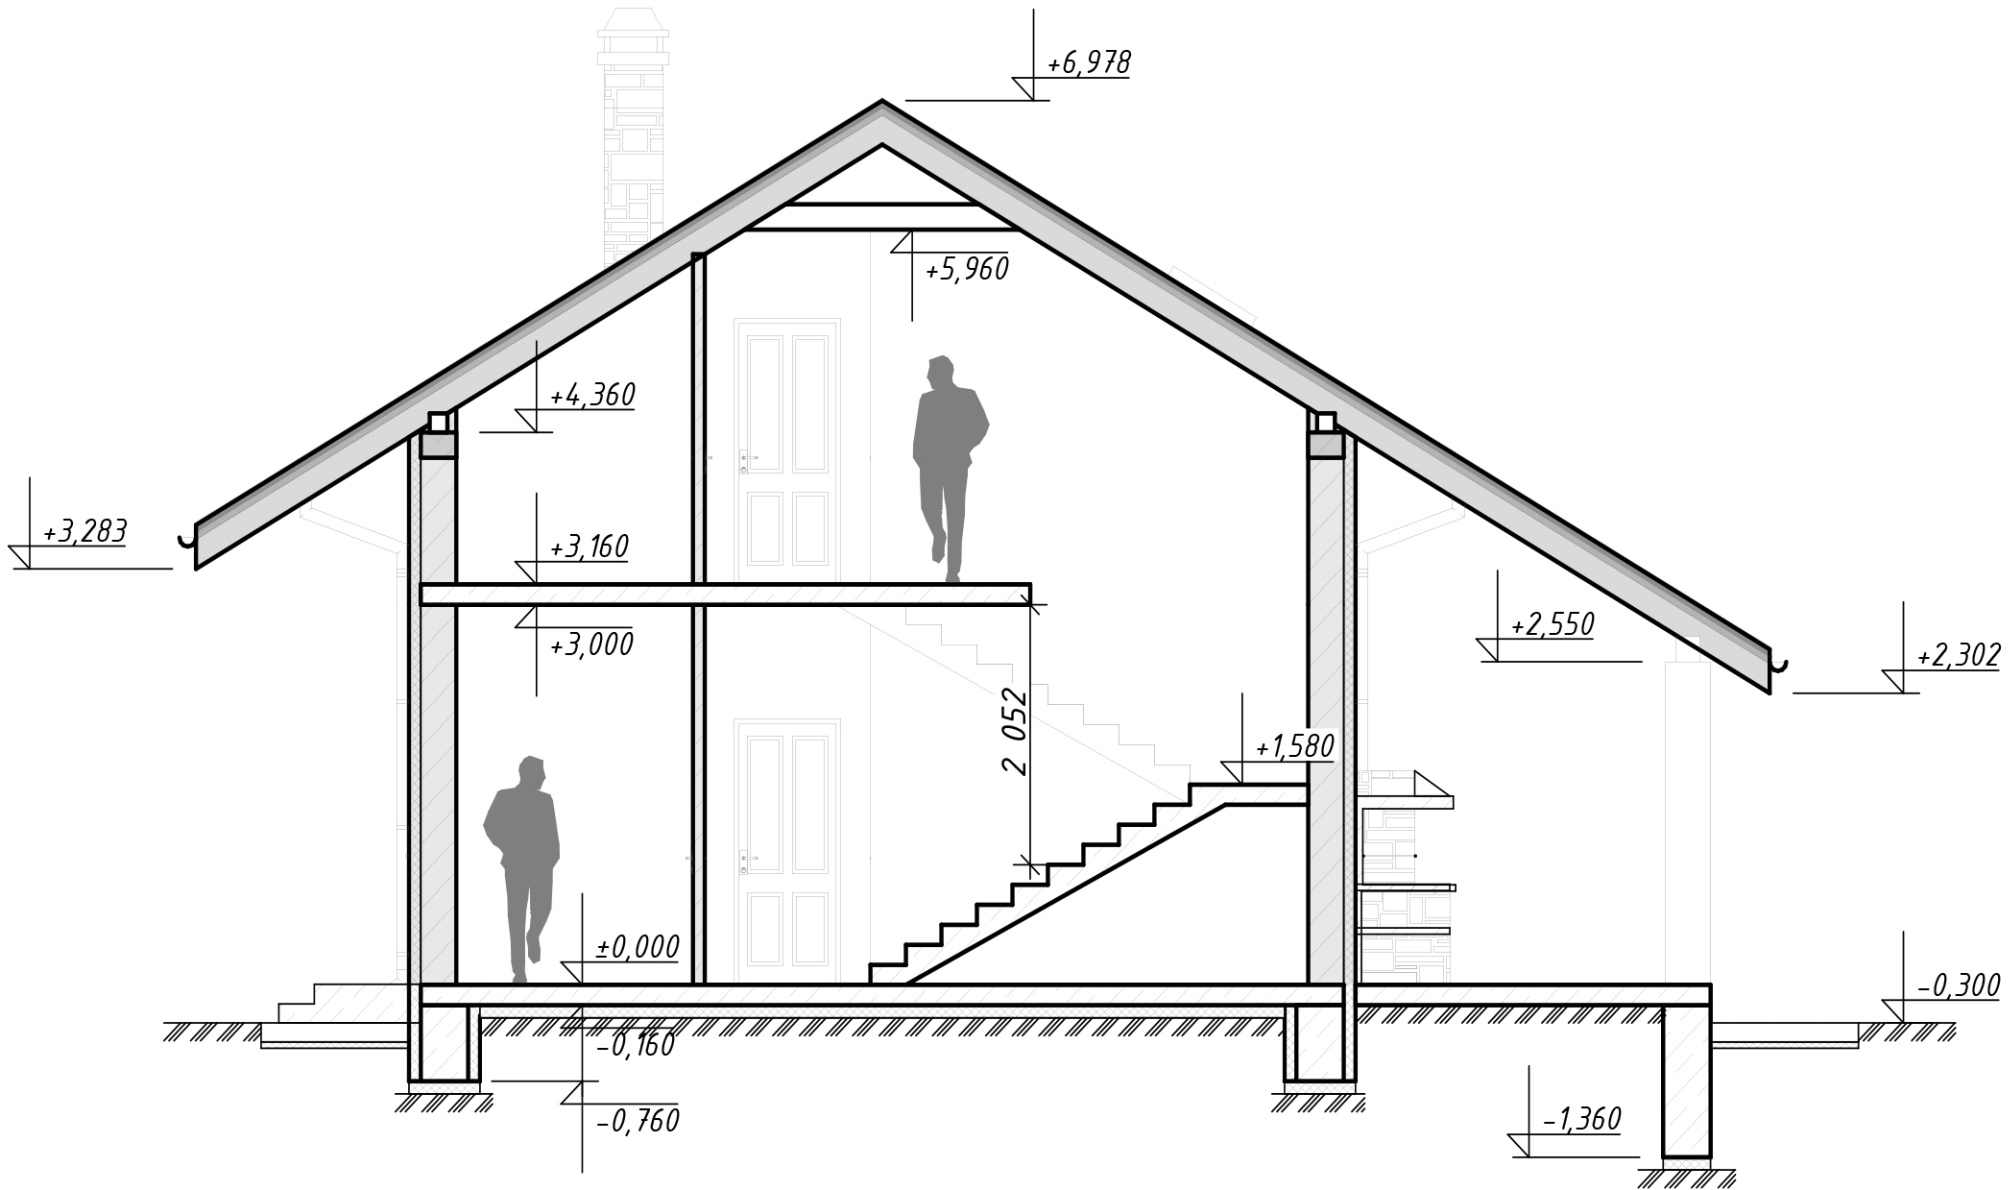


Изм.	Лист	№ докум.	Подпись	Дата	Кротов строй 	Лист
						5

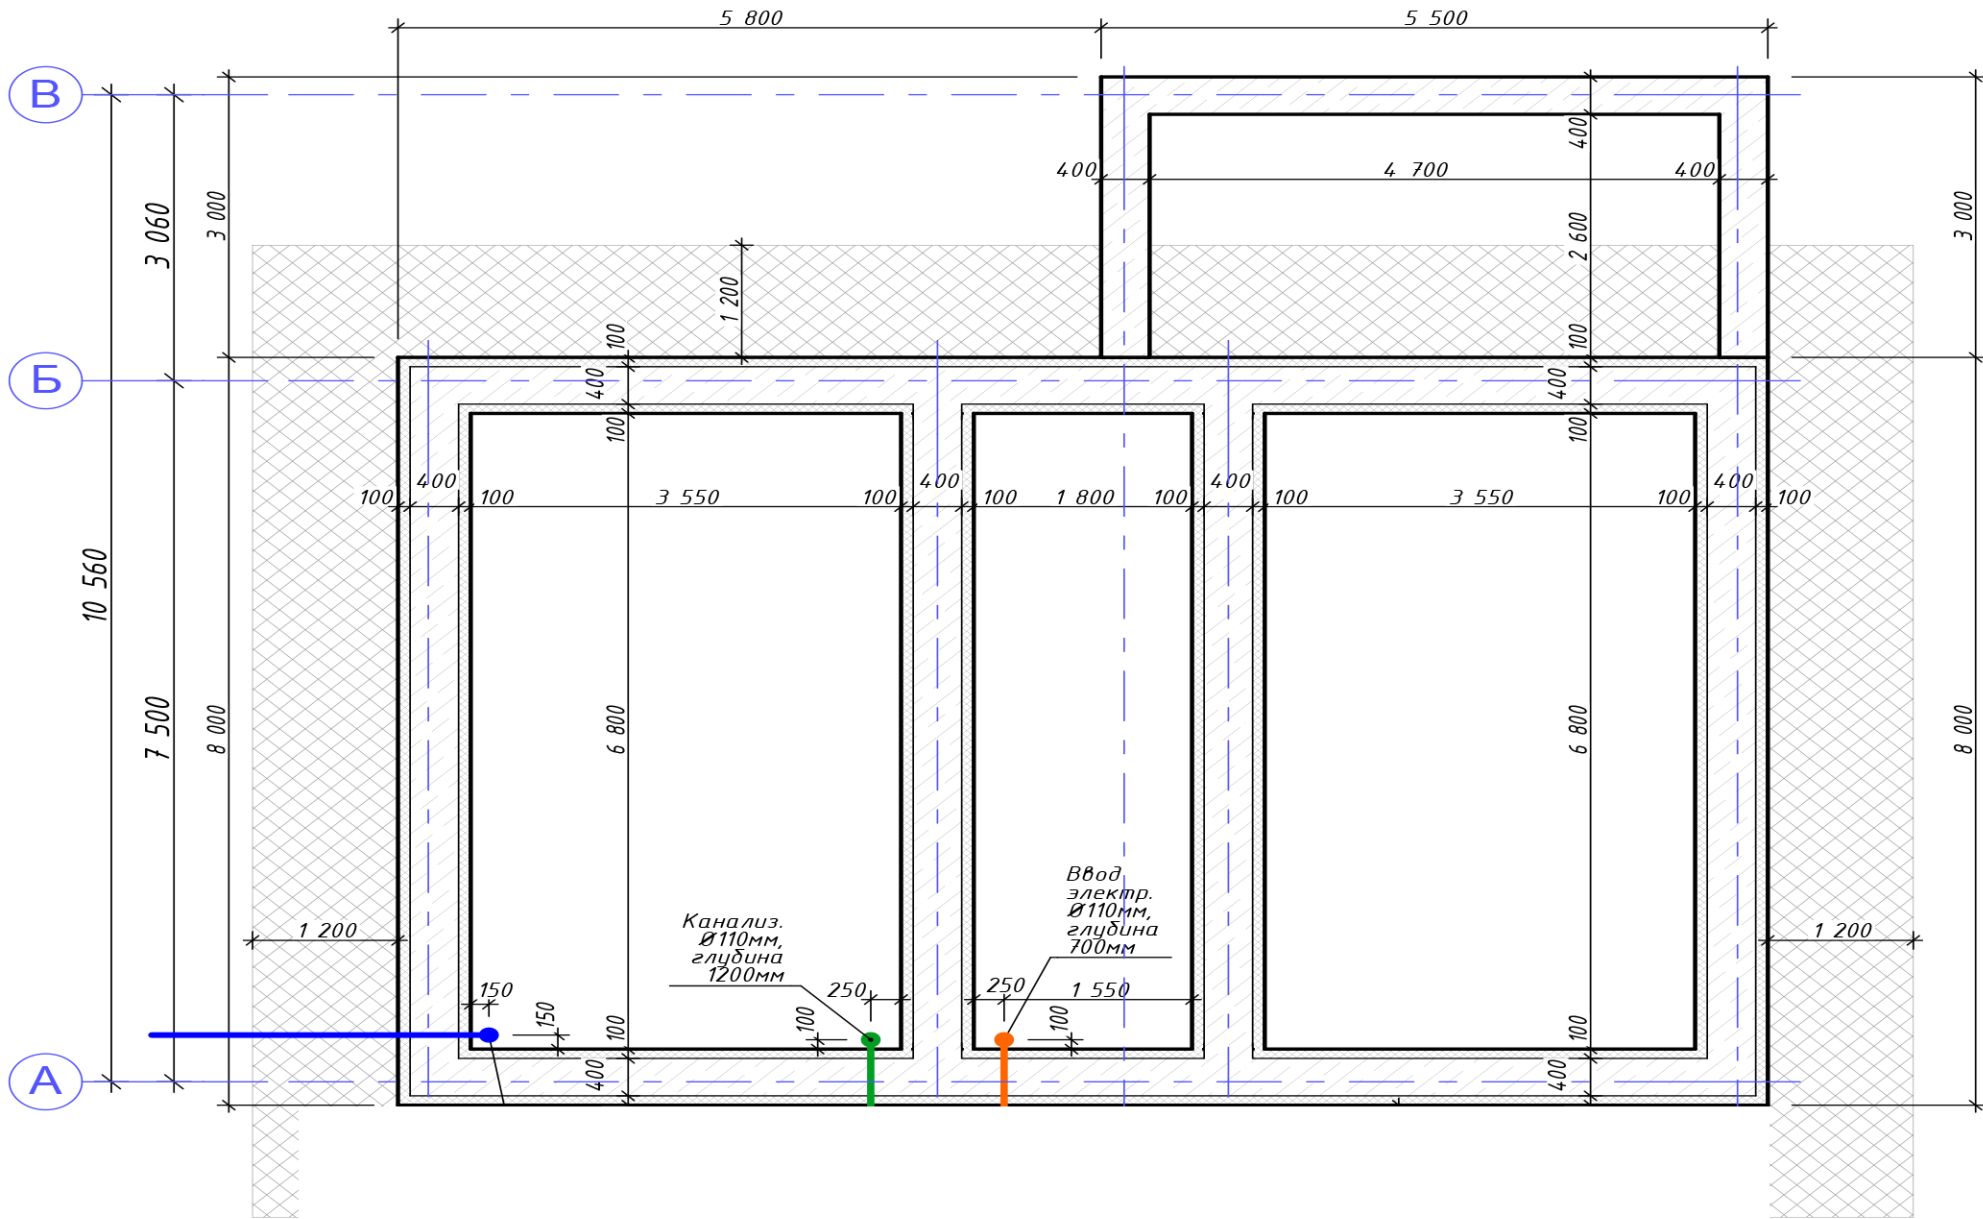

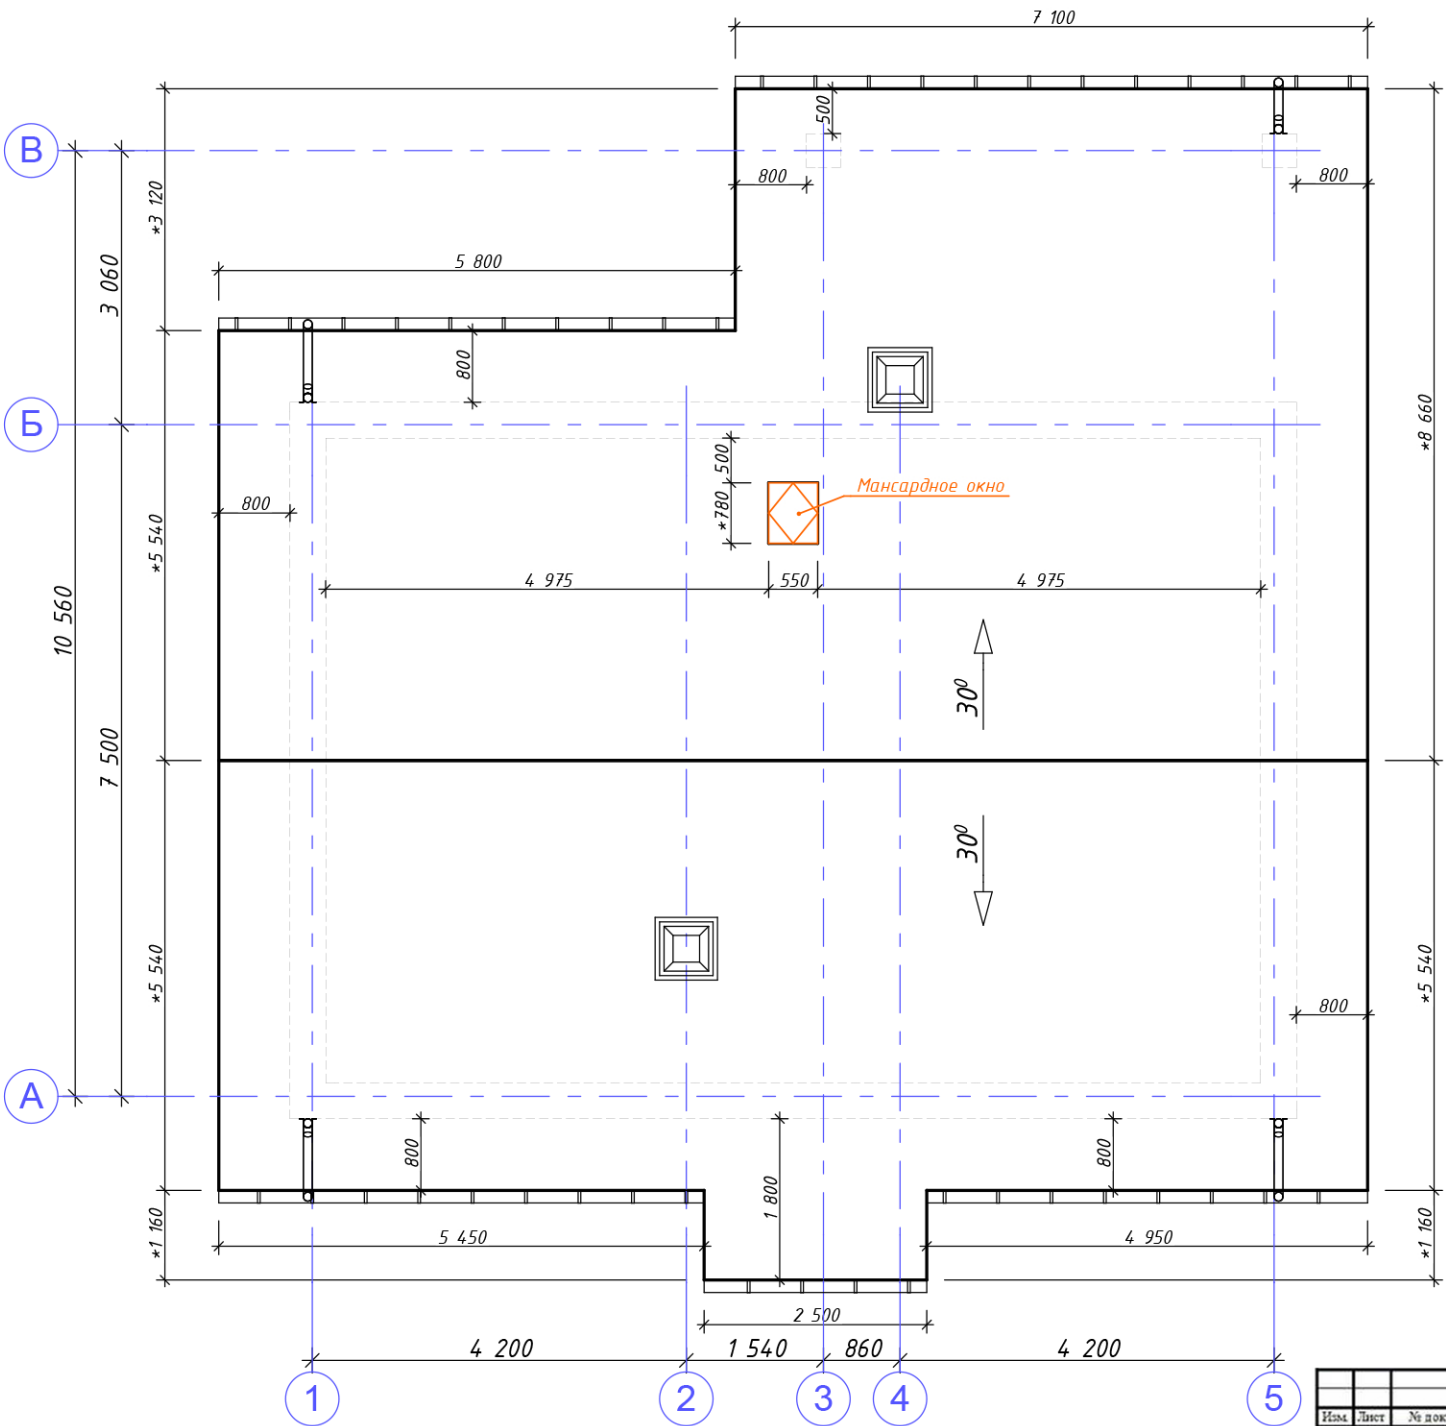


* - фактический размер
 Площадь кровли = 168м²

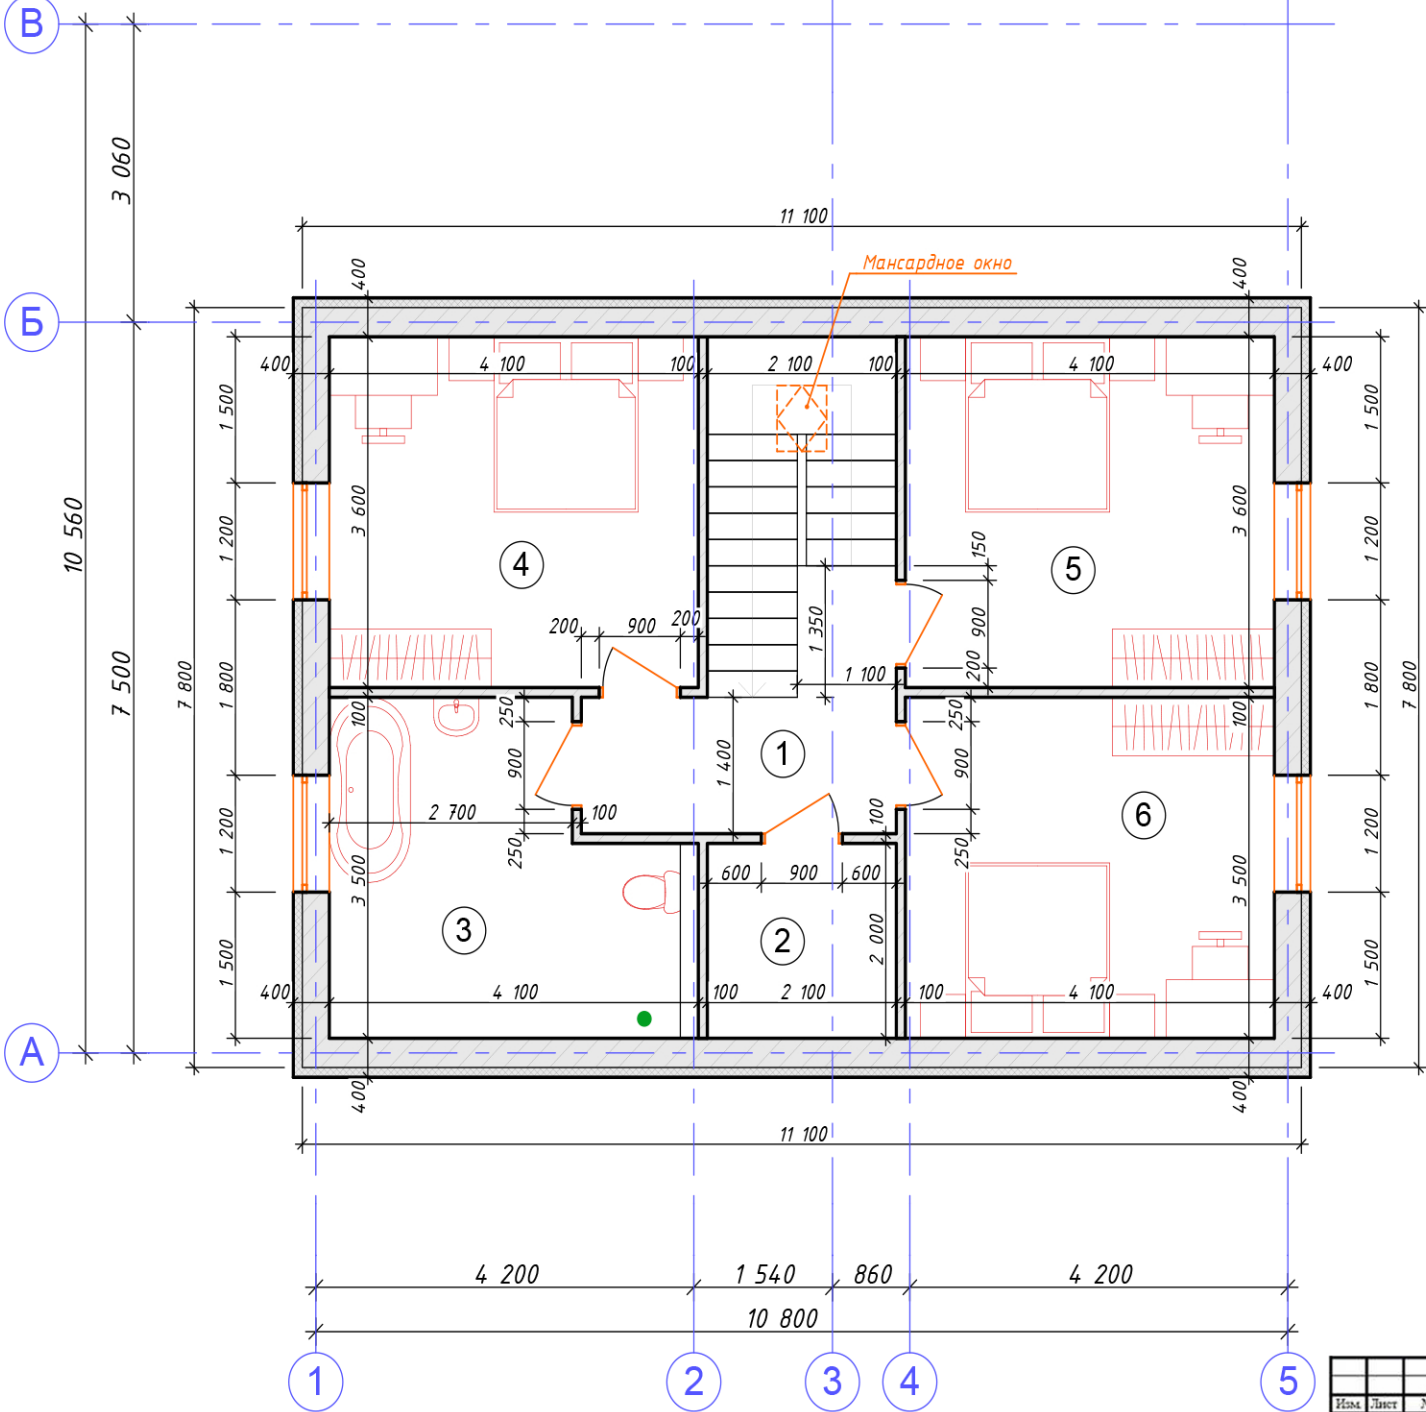

Экспликация помещений 2-го этажа

№	Наименование помещения	Площадь
1	Холл	12,7 м ²
2	Кладовая	4,2 м ²
3	Санузел	12,2 м ²
4	Спальня	14,8 м ²
5	Спальня	14,8 м ²
6	Спальня	14,3 м ²
Общая площадь 2-го этажа		73 м ²

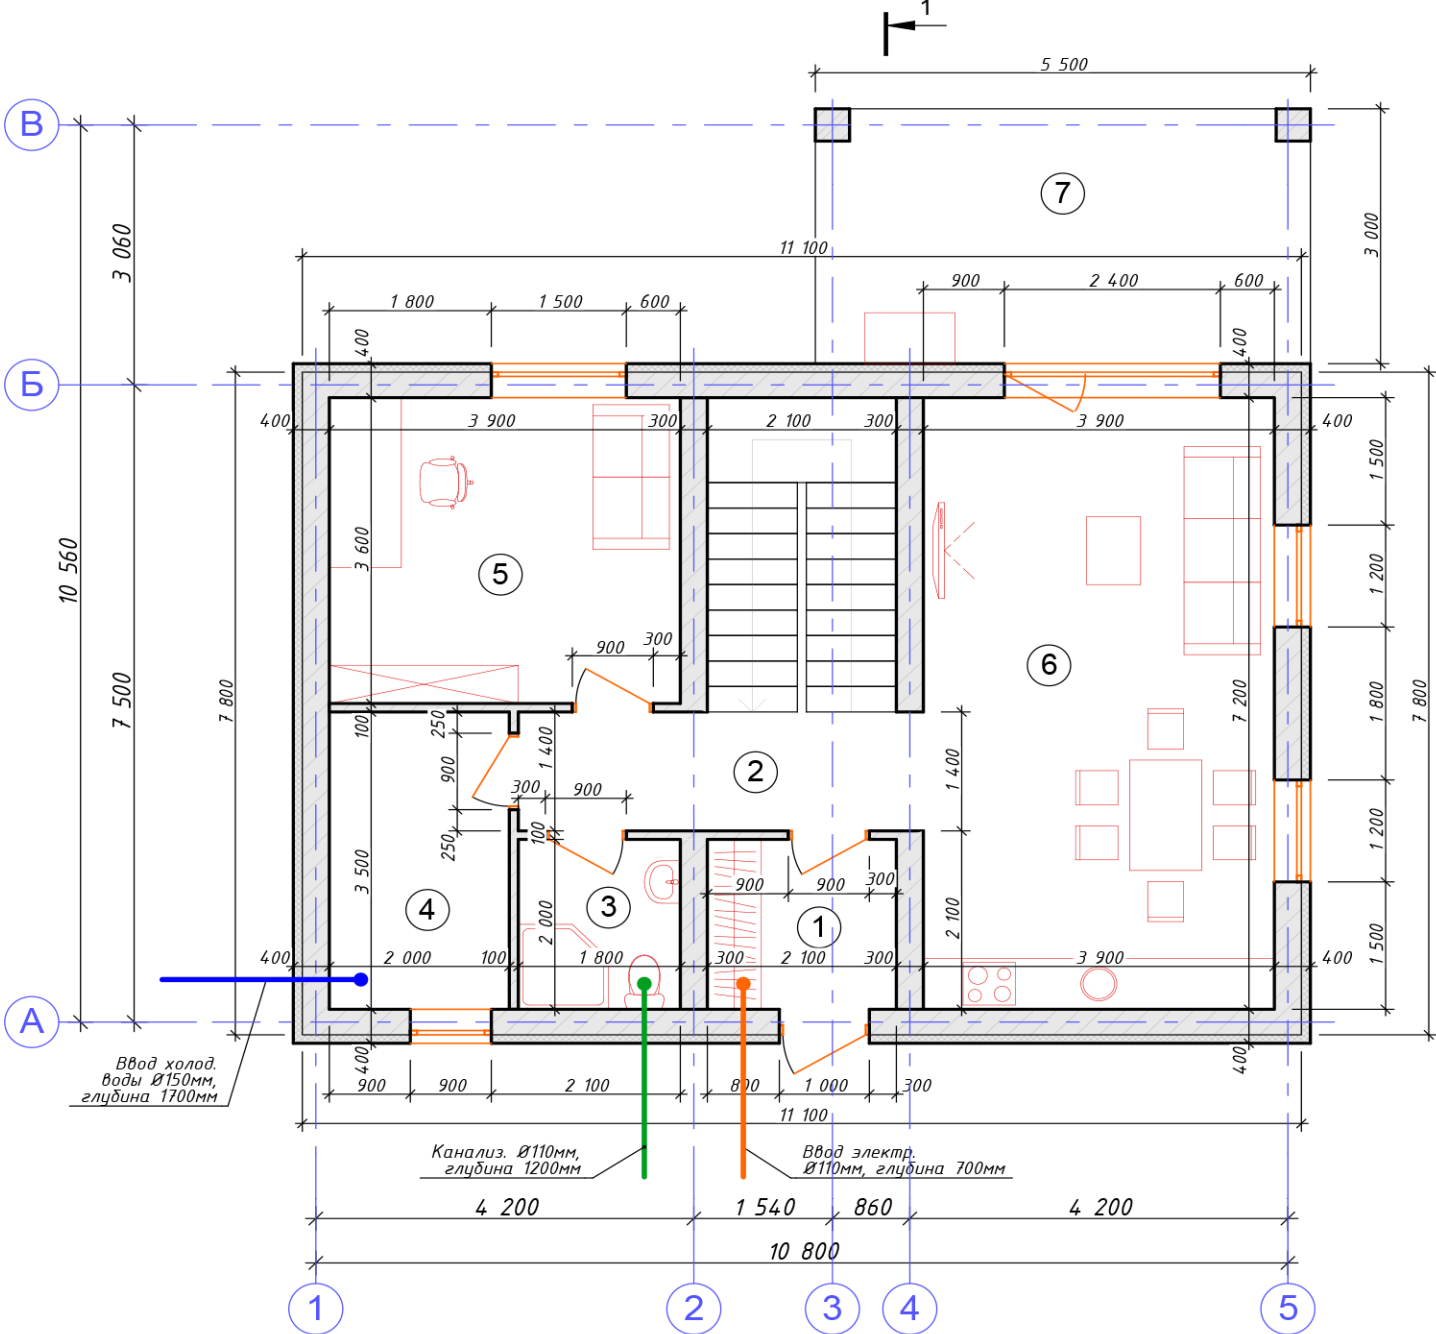

Экспликация помещений 1-го этажа

№	Наименование помещения	Площадь
1	Тамбур-прихожая	4,2 м ²
2	Холл	14,1 м ²
3	Санузел	3,6 м ²
4	Котельная	7 м ²
5	Кабинет	14 м ²
6	Кухня-гостиная	28,1 м ²
7	Терраса	16,5 м ²
Общая площадь 1-го этажа		87,5 м ²
Общая площадь дома		160,5 м ²