

**Кротов
строй**



План 1 этажа



Спецификация помещений 1 этаж (теплый контур)

№	Наименование	Площадь
2	Тамбур	5,50
3	Холл	5,50
4	Котельная	6,67
5	С/у	6,67
6	Гостевая	14,06
7	Гостиная	45,98
8	Кухня-столовая	16,08
9	Кладовая	7,77
		108,23 м²

Спецификация помещений 1 этаж

№	Наименование	Площадь
1	Крыльцо	10,00
10	Терраса	22,40
		32,40 м²

Примечание:

- отметка подоконников окон считается от черного пола.
- оконное изделие ПР-1 - дверь с фурнитурой наружу.

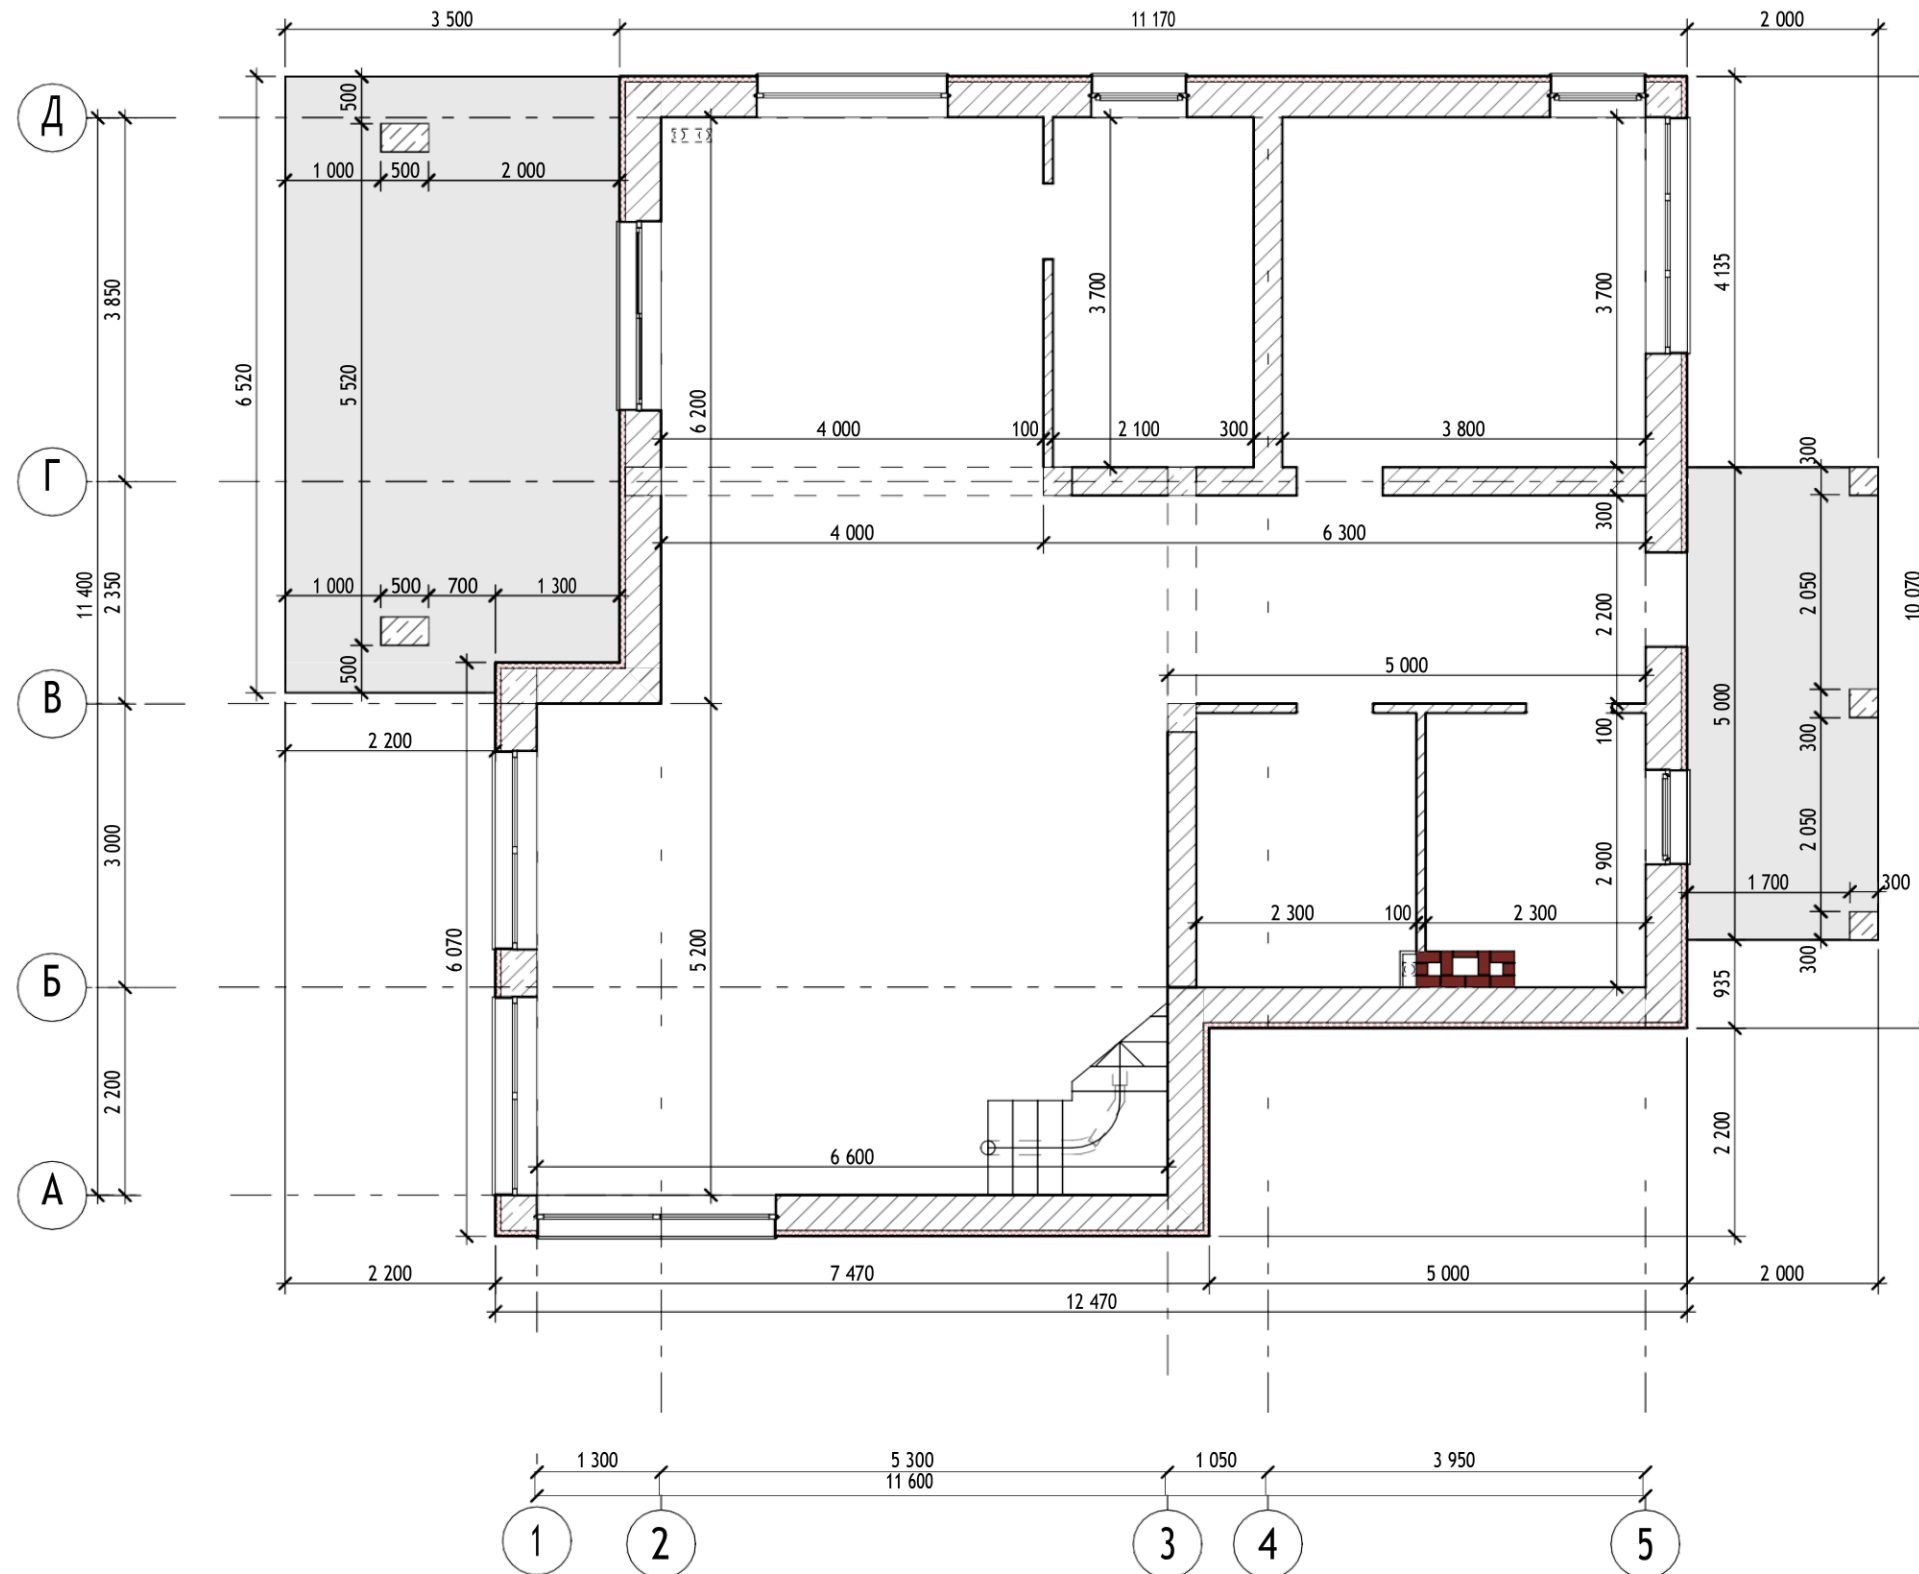
За нулевую отметку принята отметка черного пола (верхняя грань фундаментной плиты).

Материал наружных и внутренних несущих стен, перегородок - газобетон.

Планировочное решение разработано с учетом пожеланий заказчика (2-х этажный дом прямоугольной формы в современном стиле).


Изм.	Лист	№ докум.	Подпись	Дата

План 1 этажа с размерами




Изм.	Лист	№ докум.	Подпись	Дата

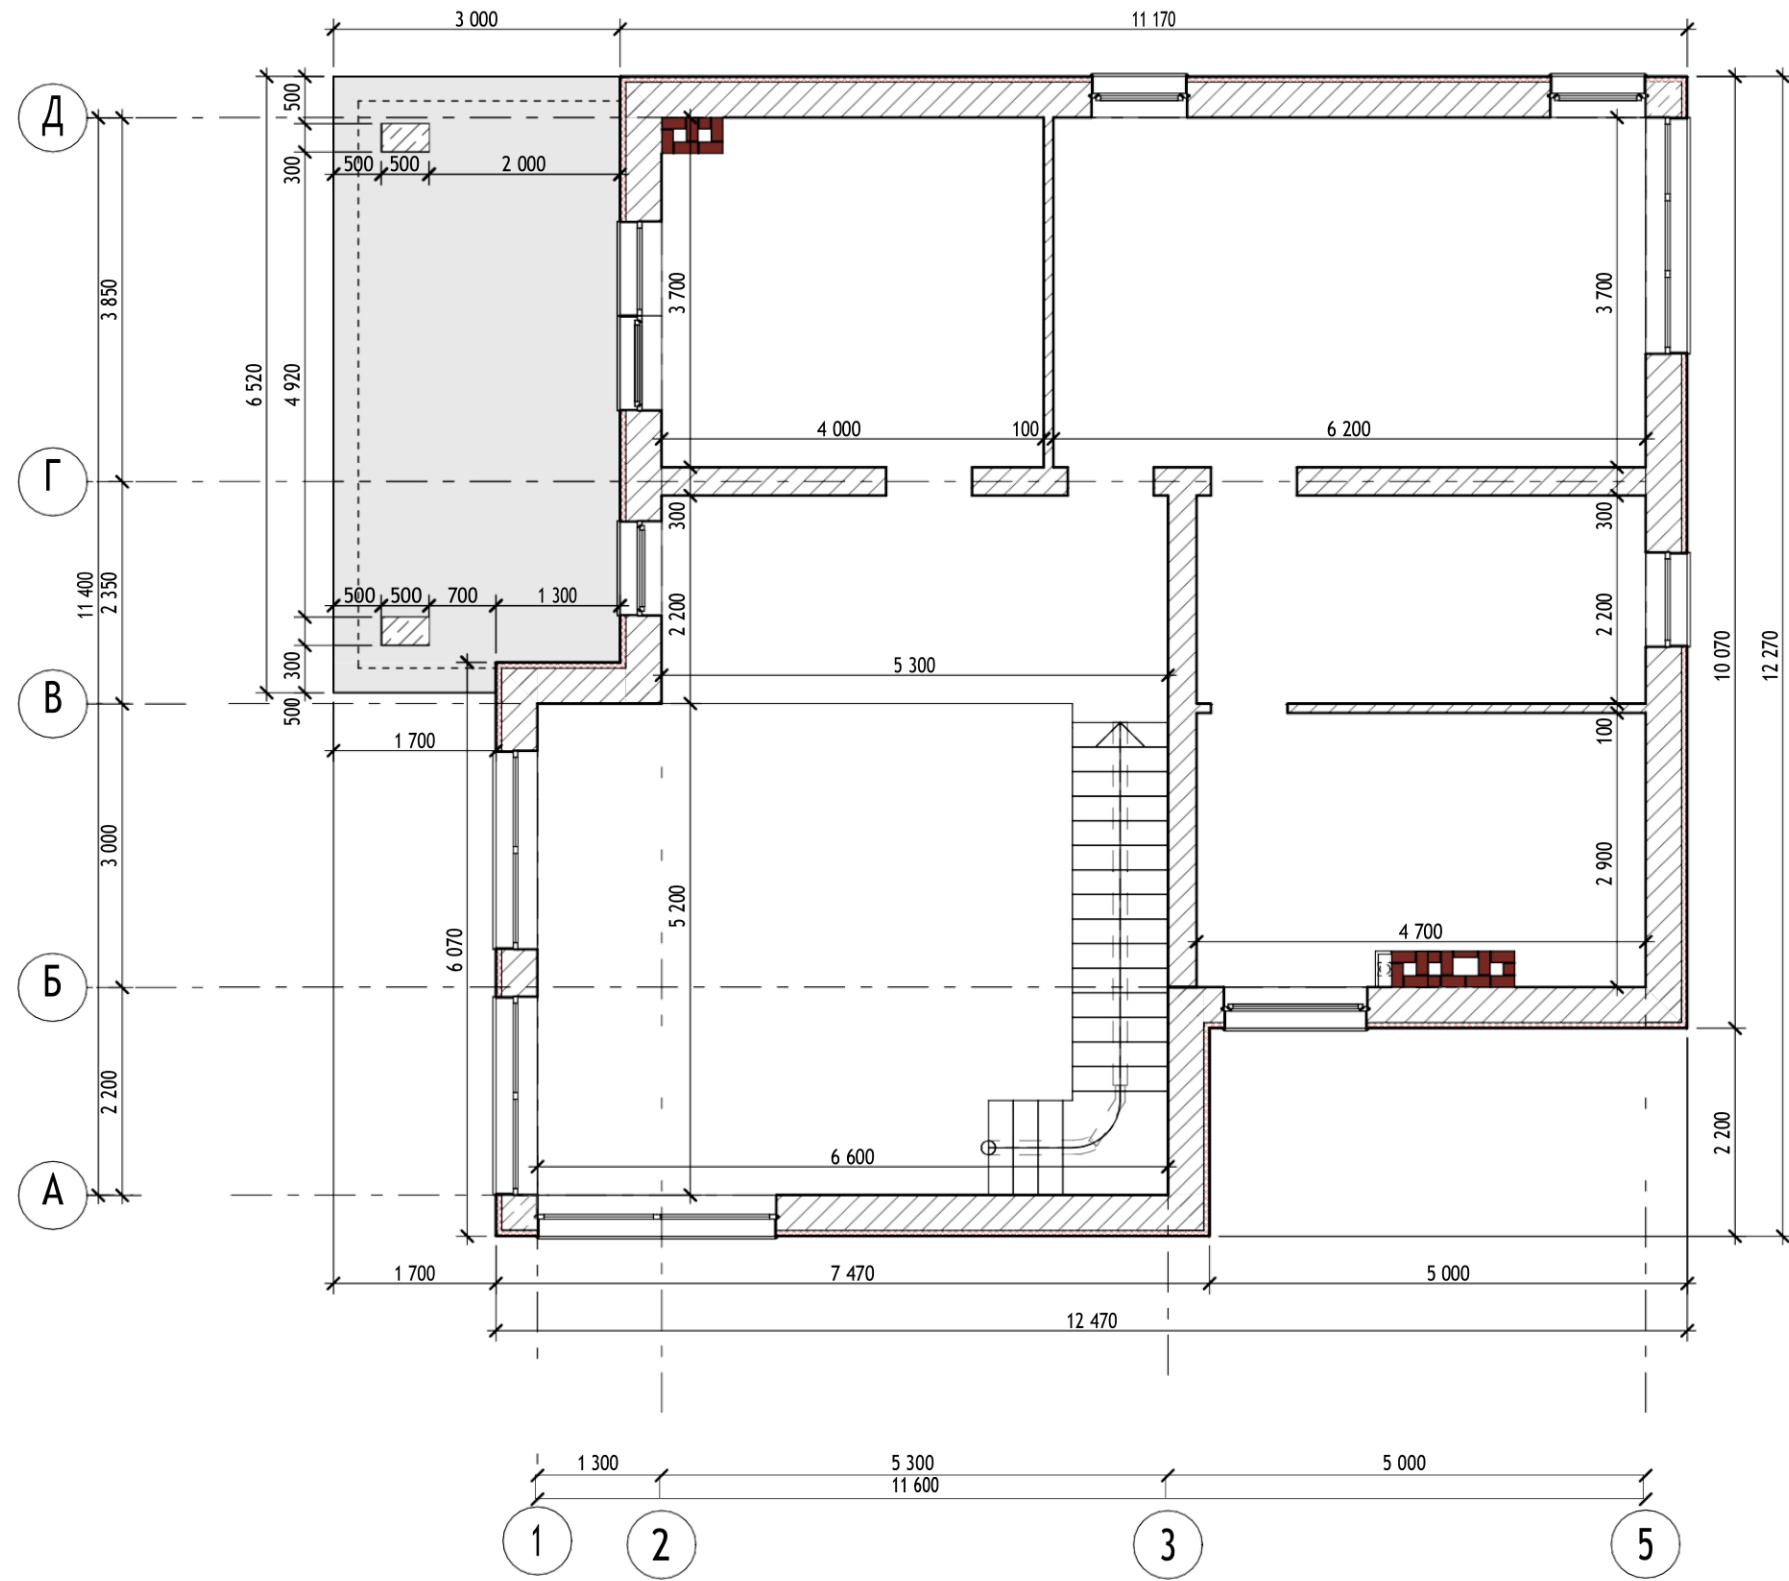План 2 этажа с размерами



Изм.	Лист	№ докум.	Подпись	Дата

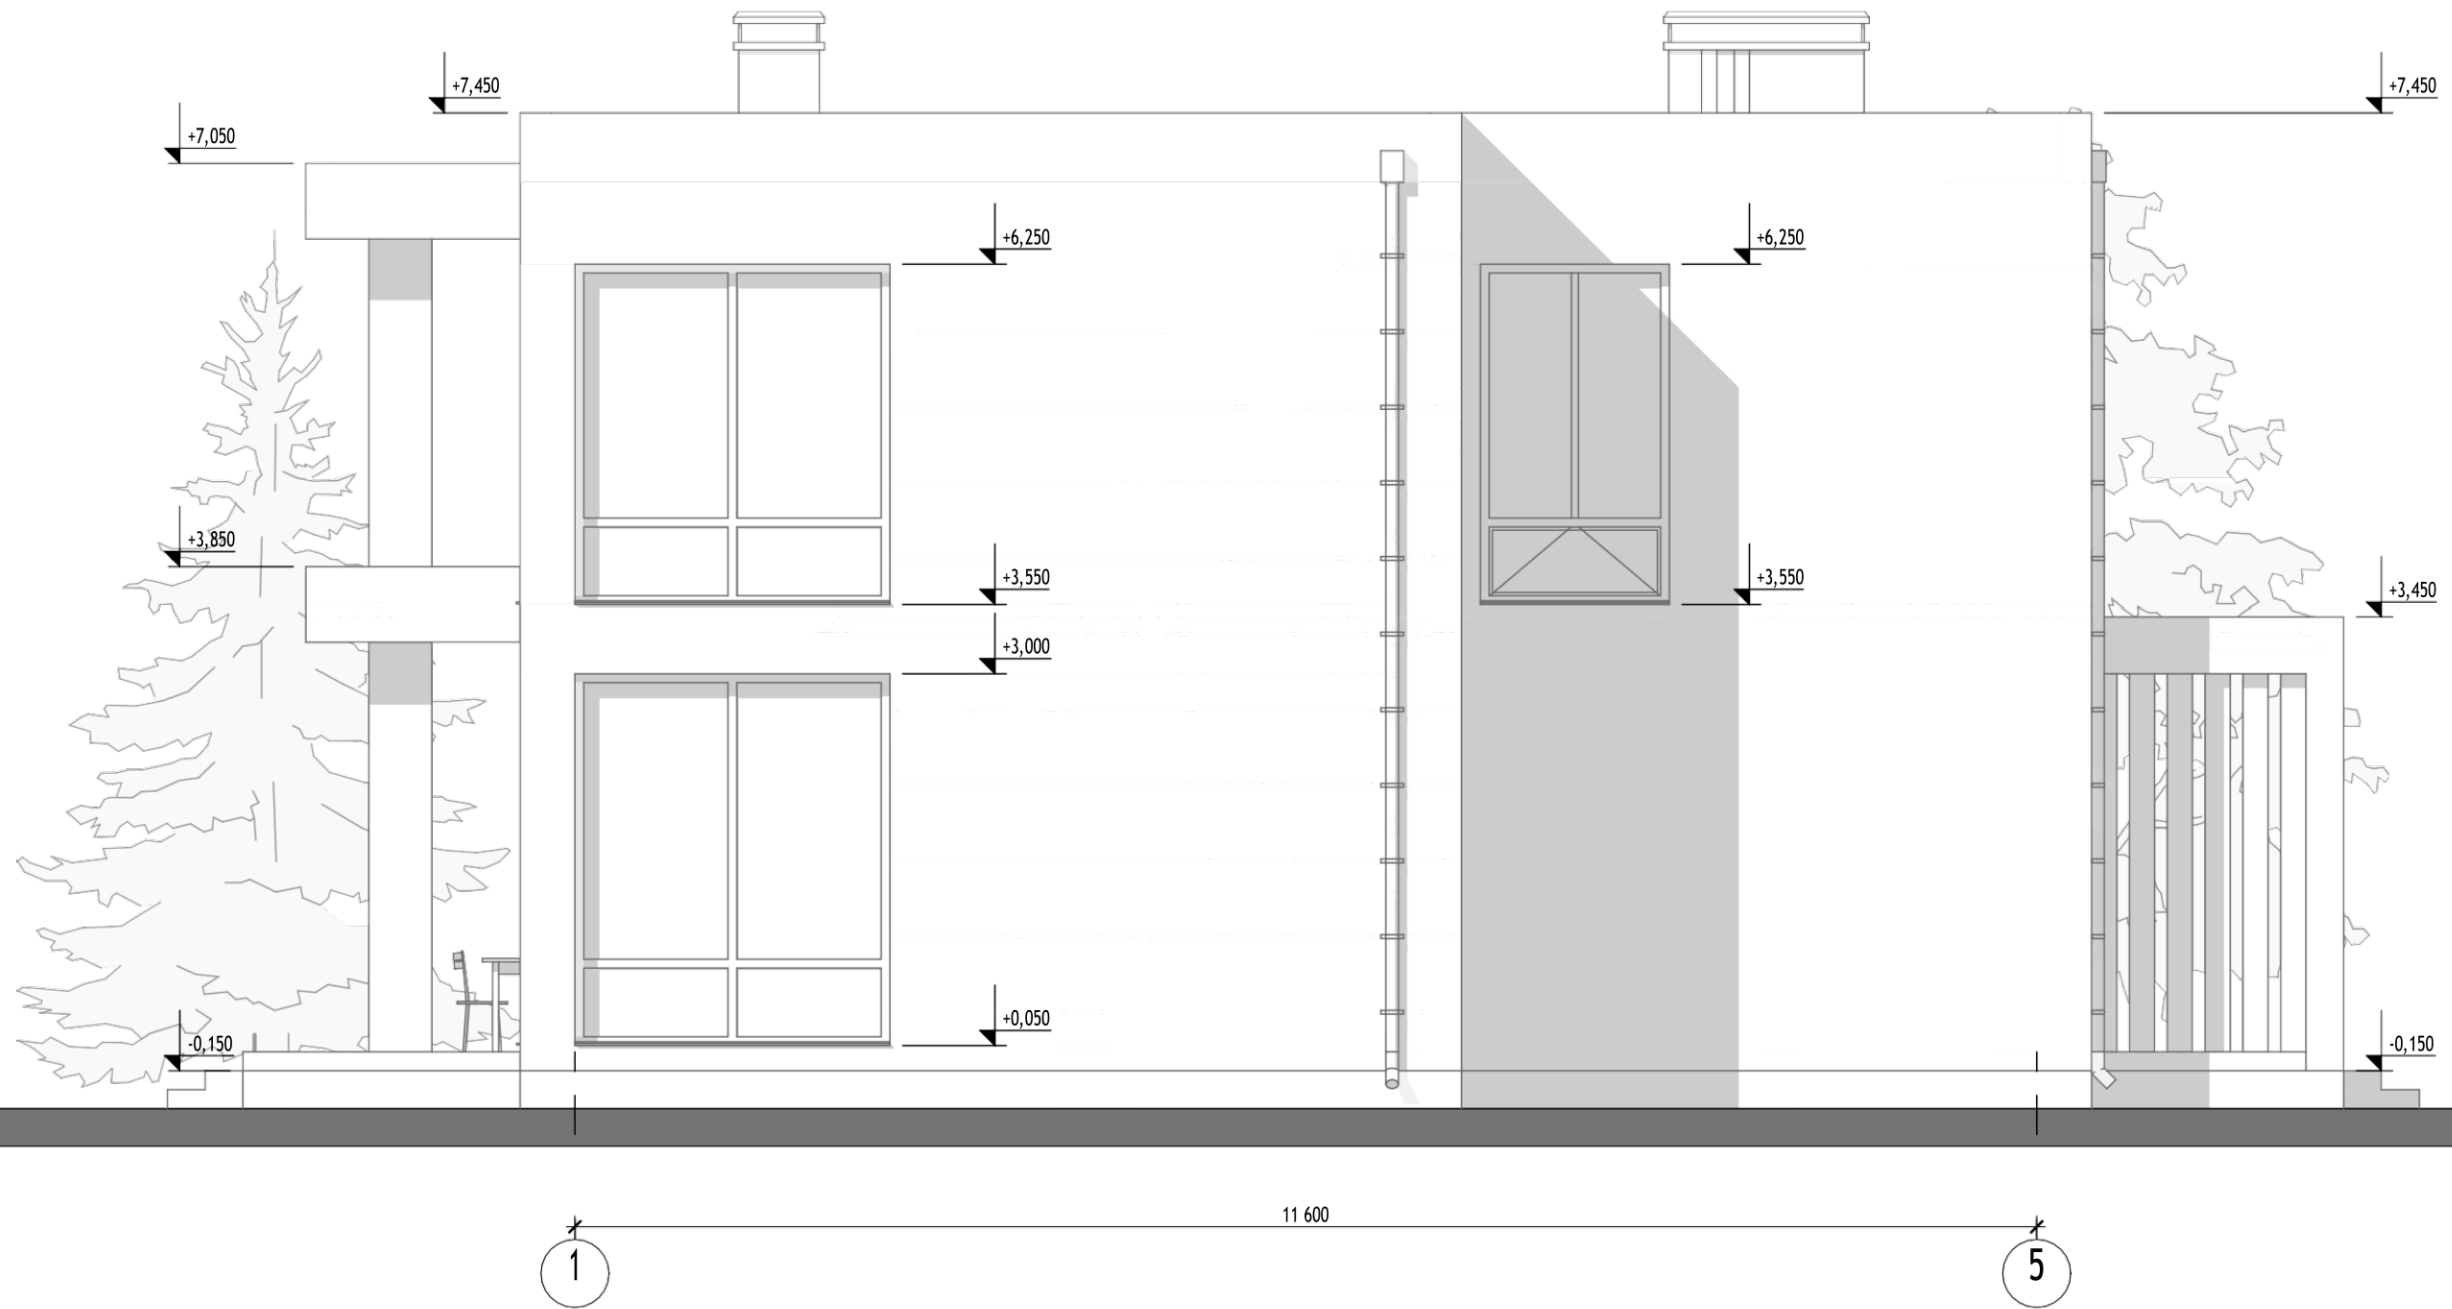
Фасад 1-5



Изм.	Лист	№ докум.	Подпись	Дата




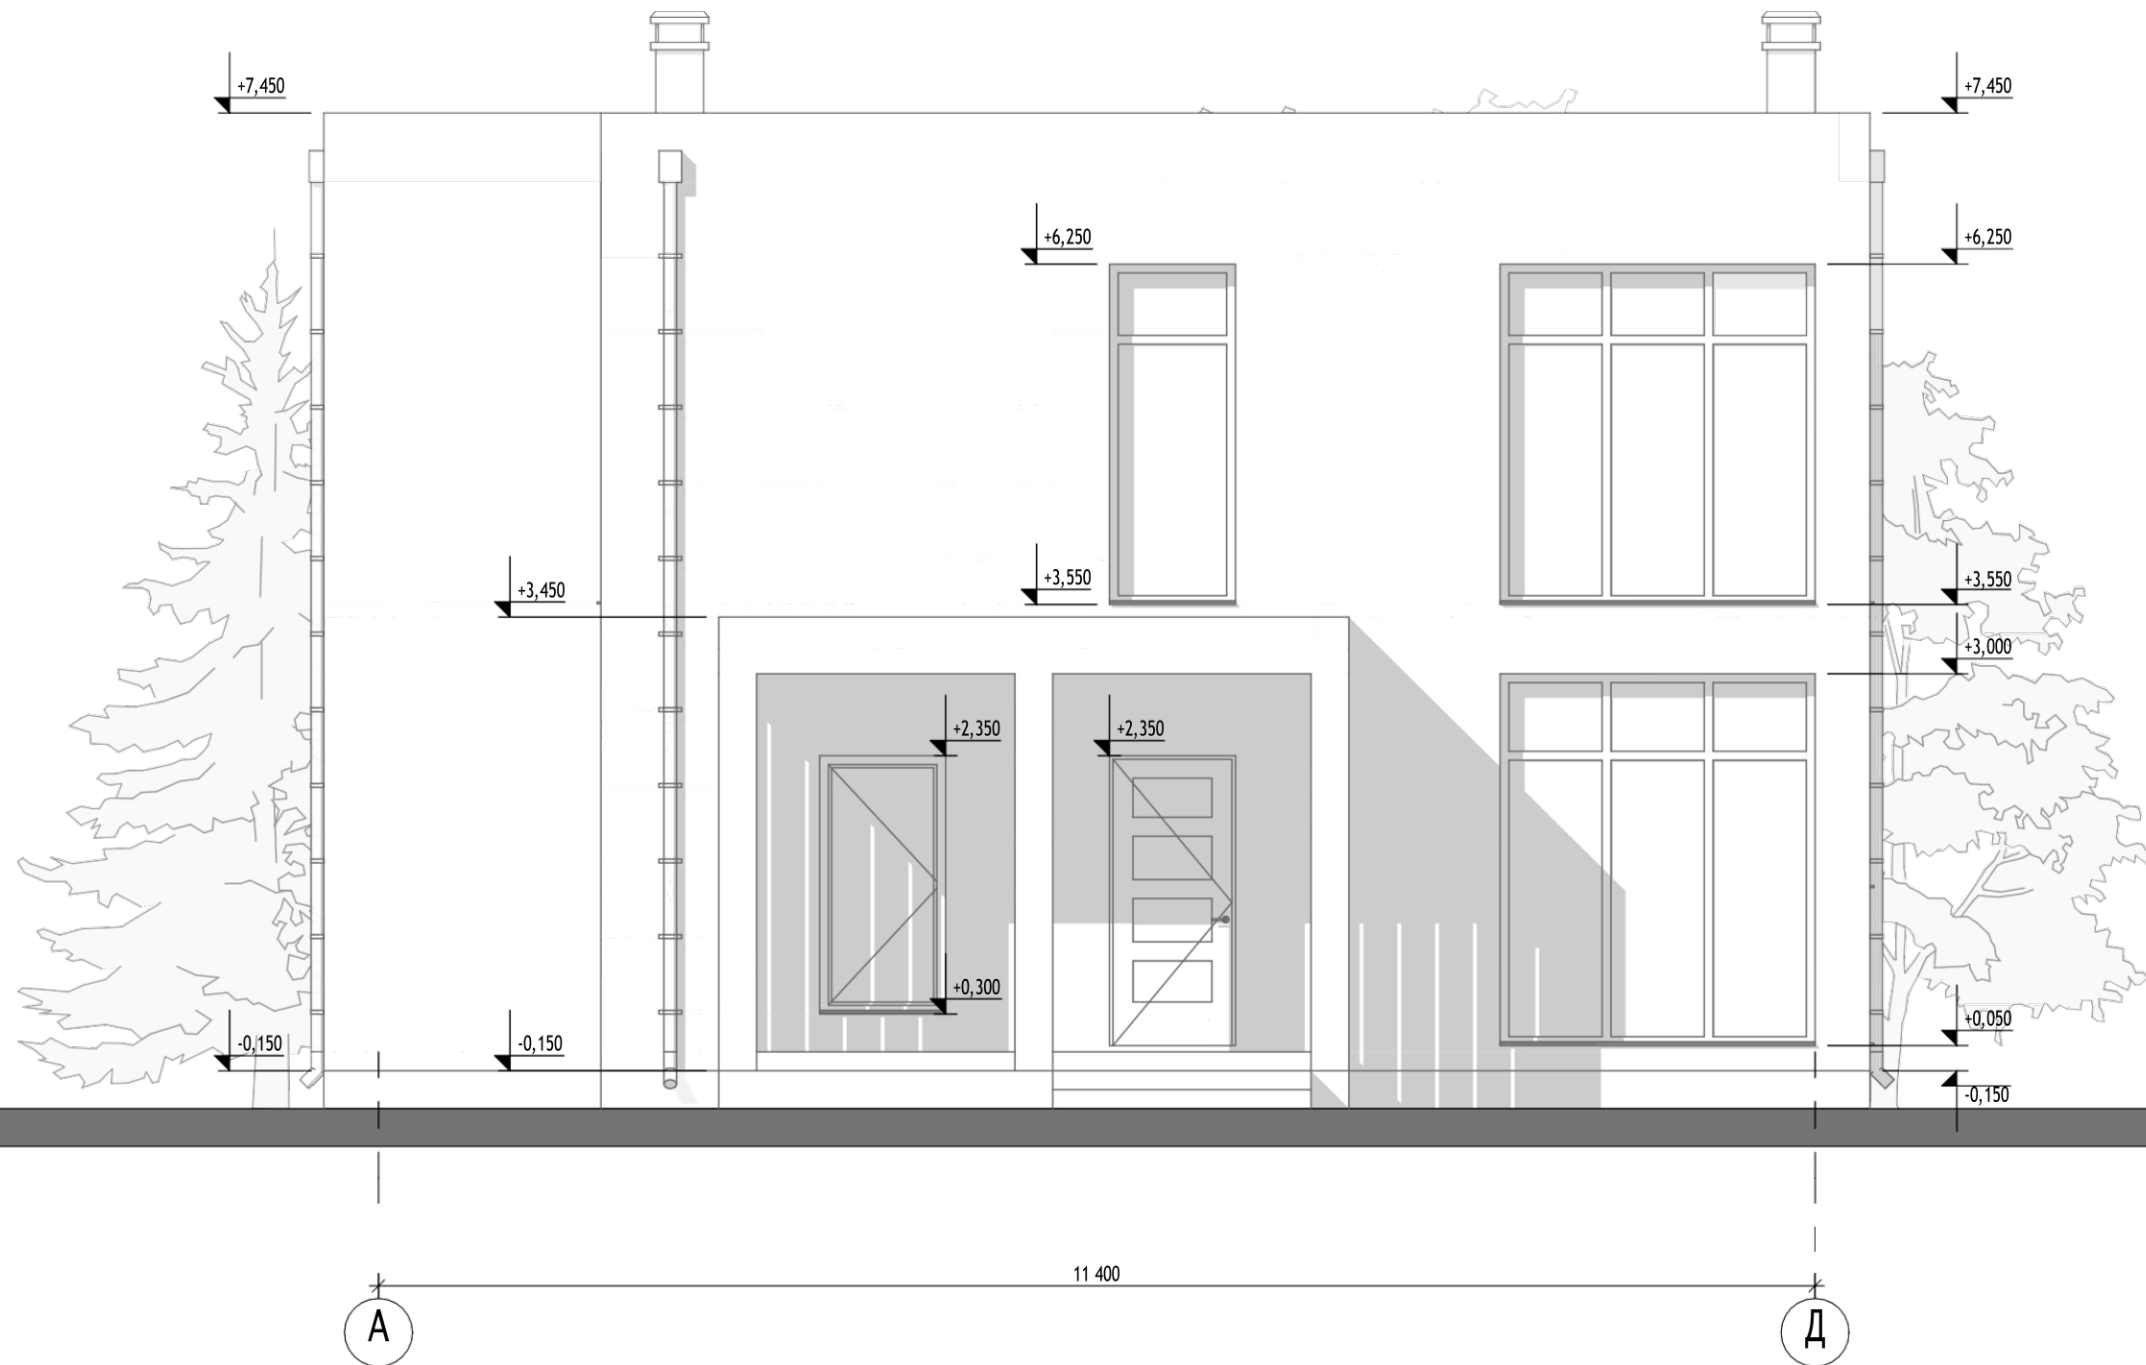Фасад А-Д



Изм.	Лист	№ докум.	Подпись	Дата

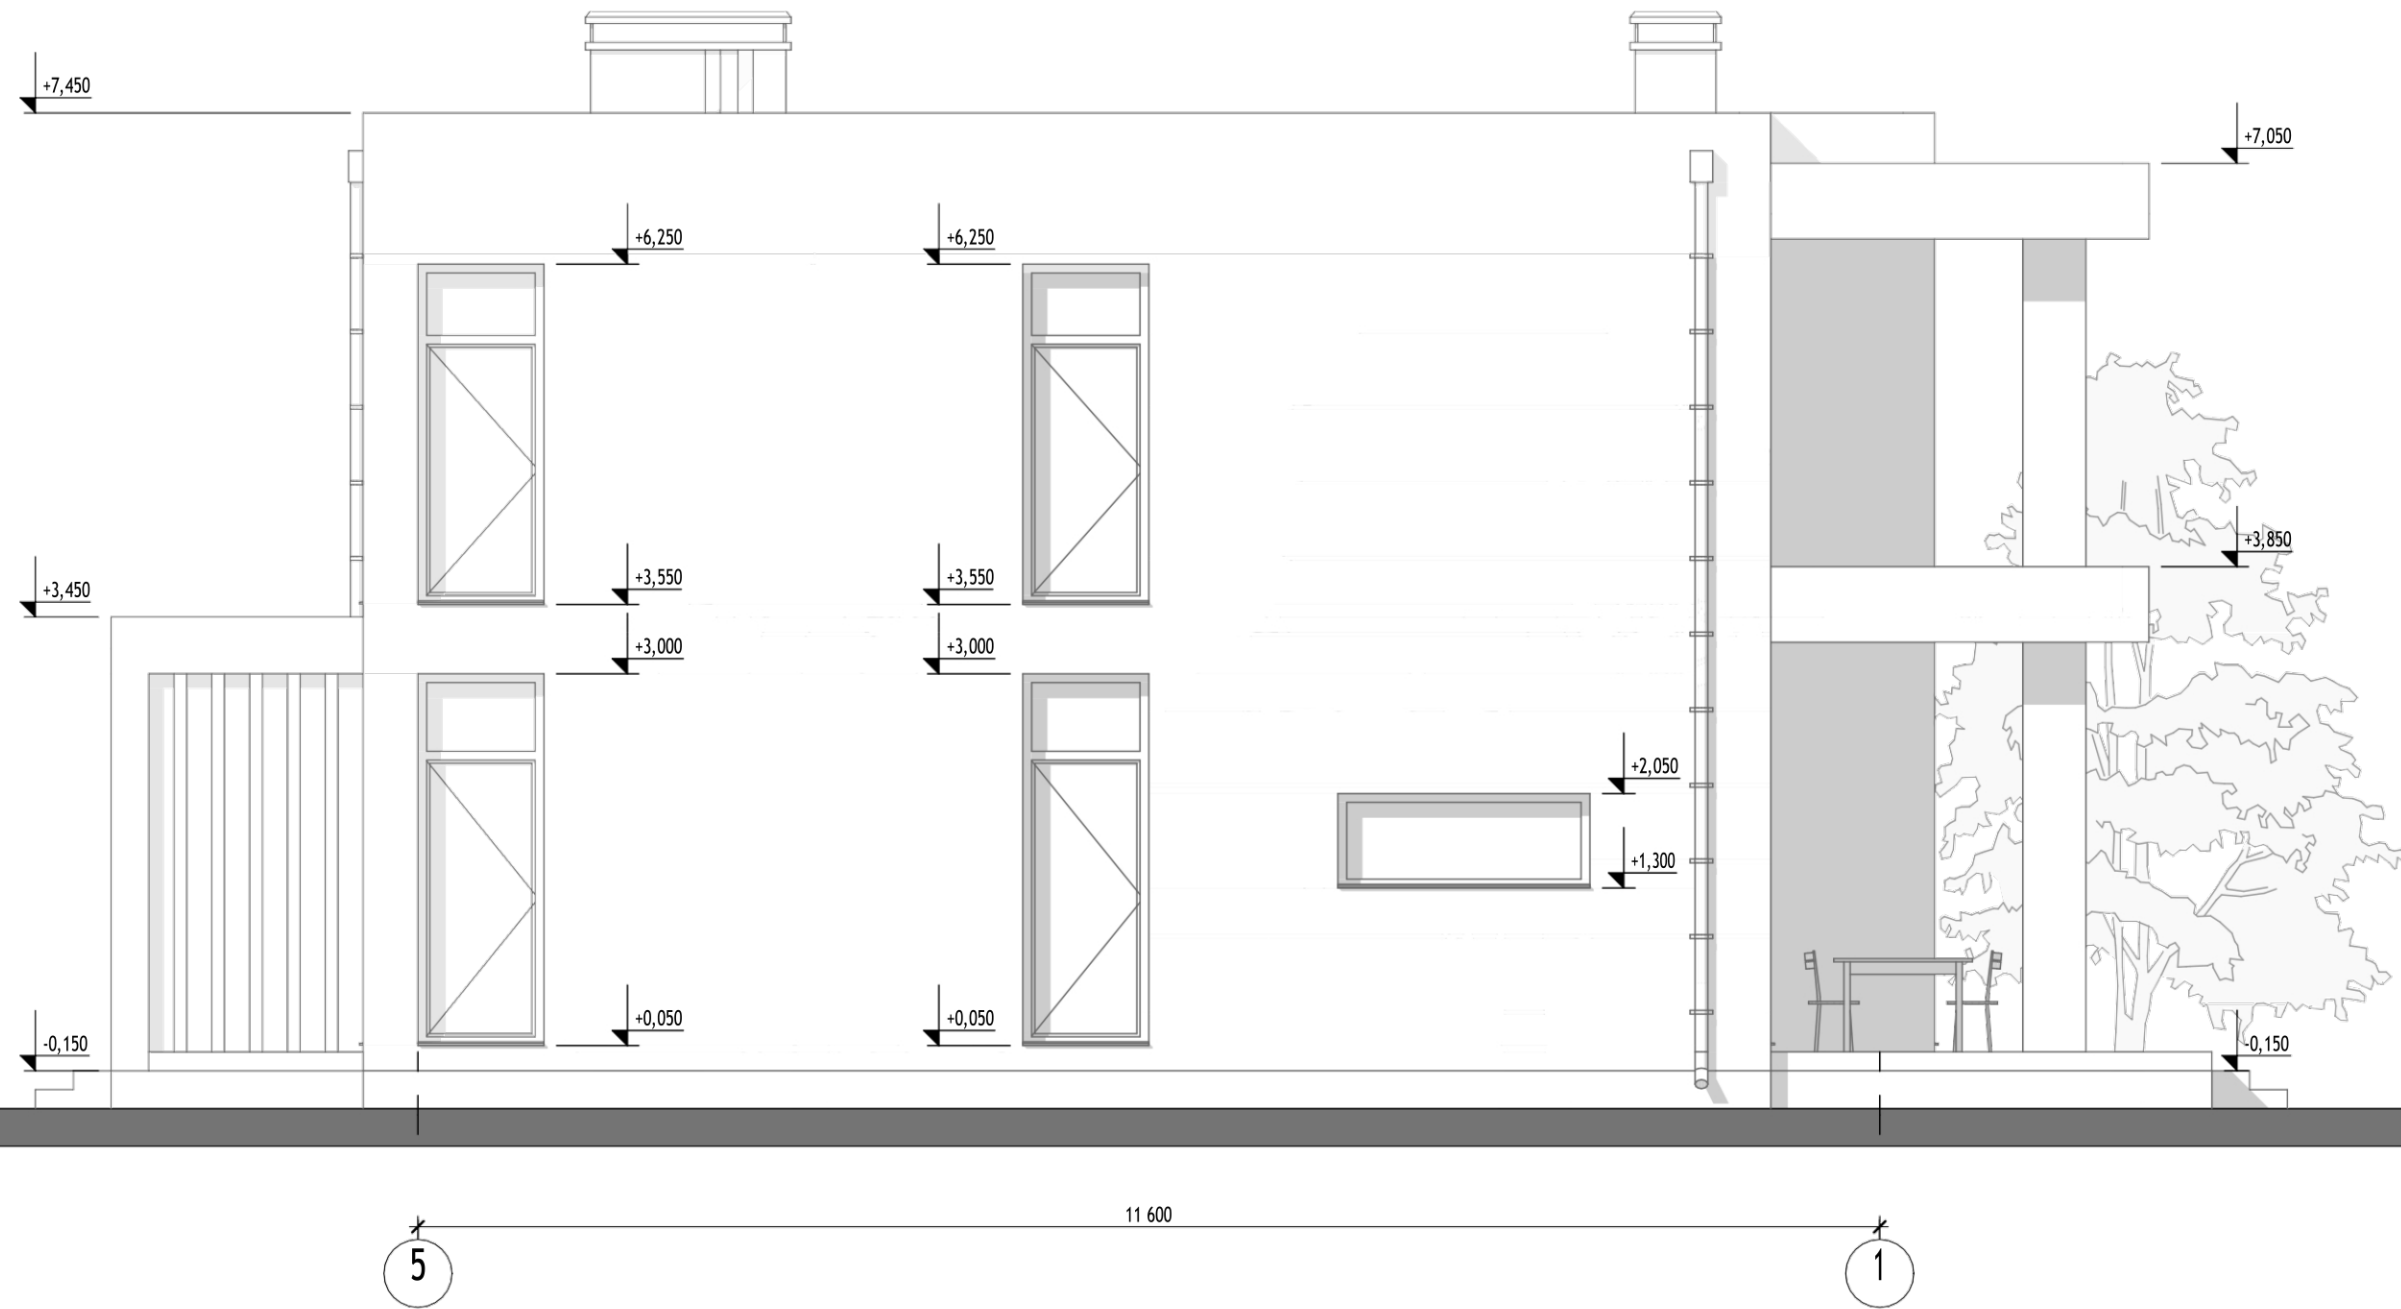
Фасад 5-1



Изм.	Лист	№ докум.	Подпись	Дата




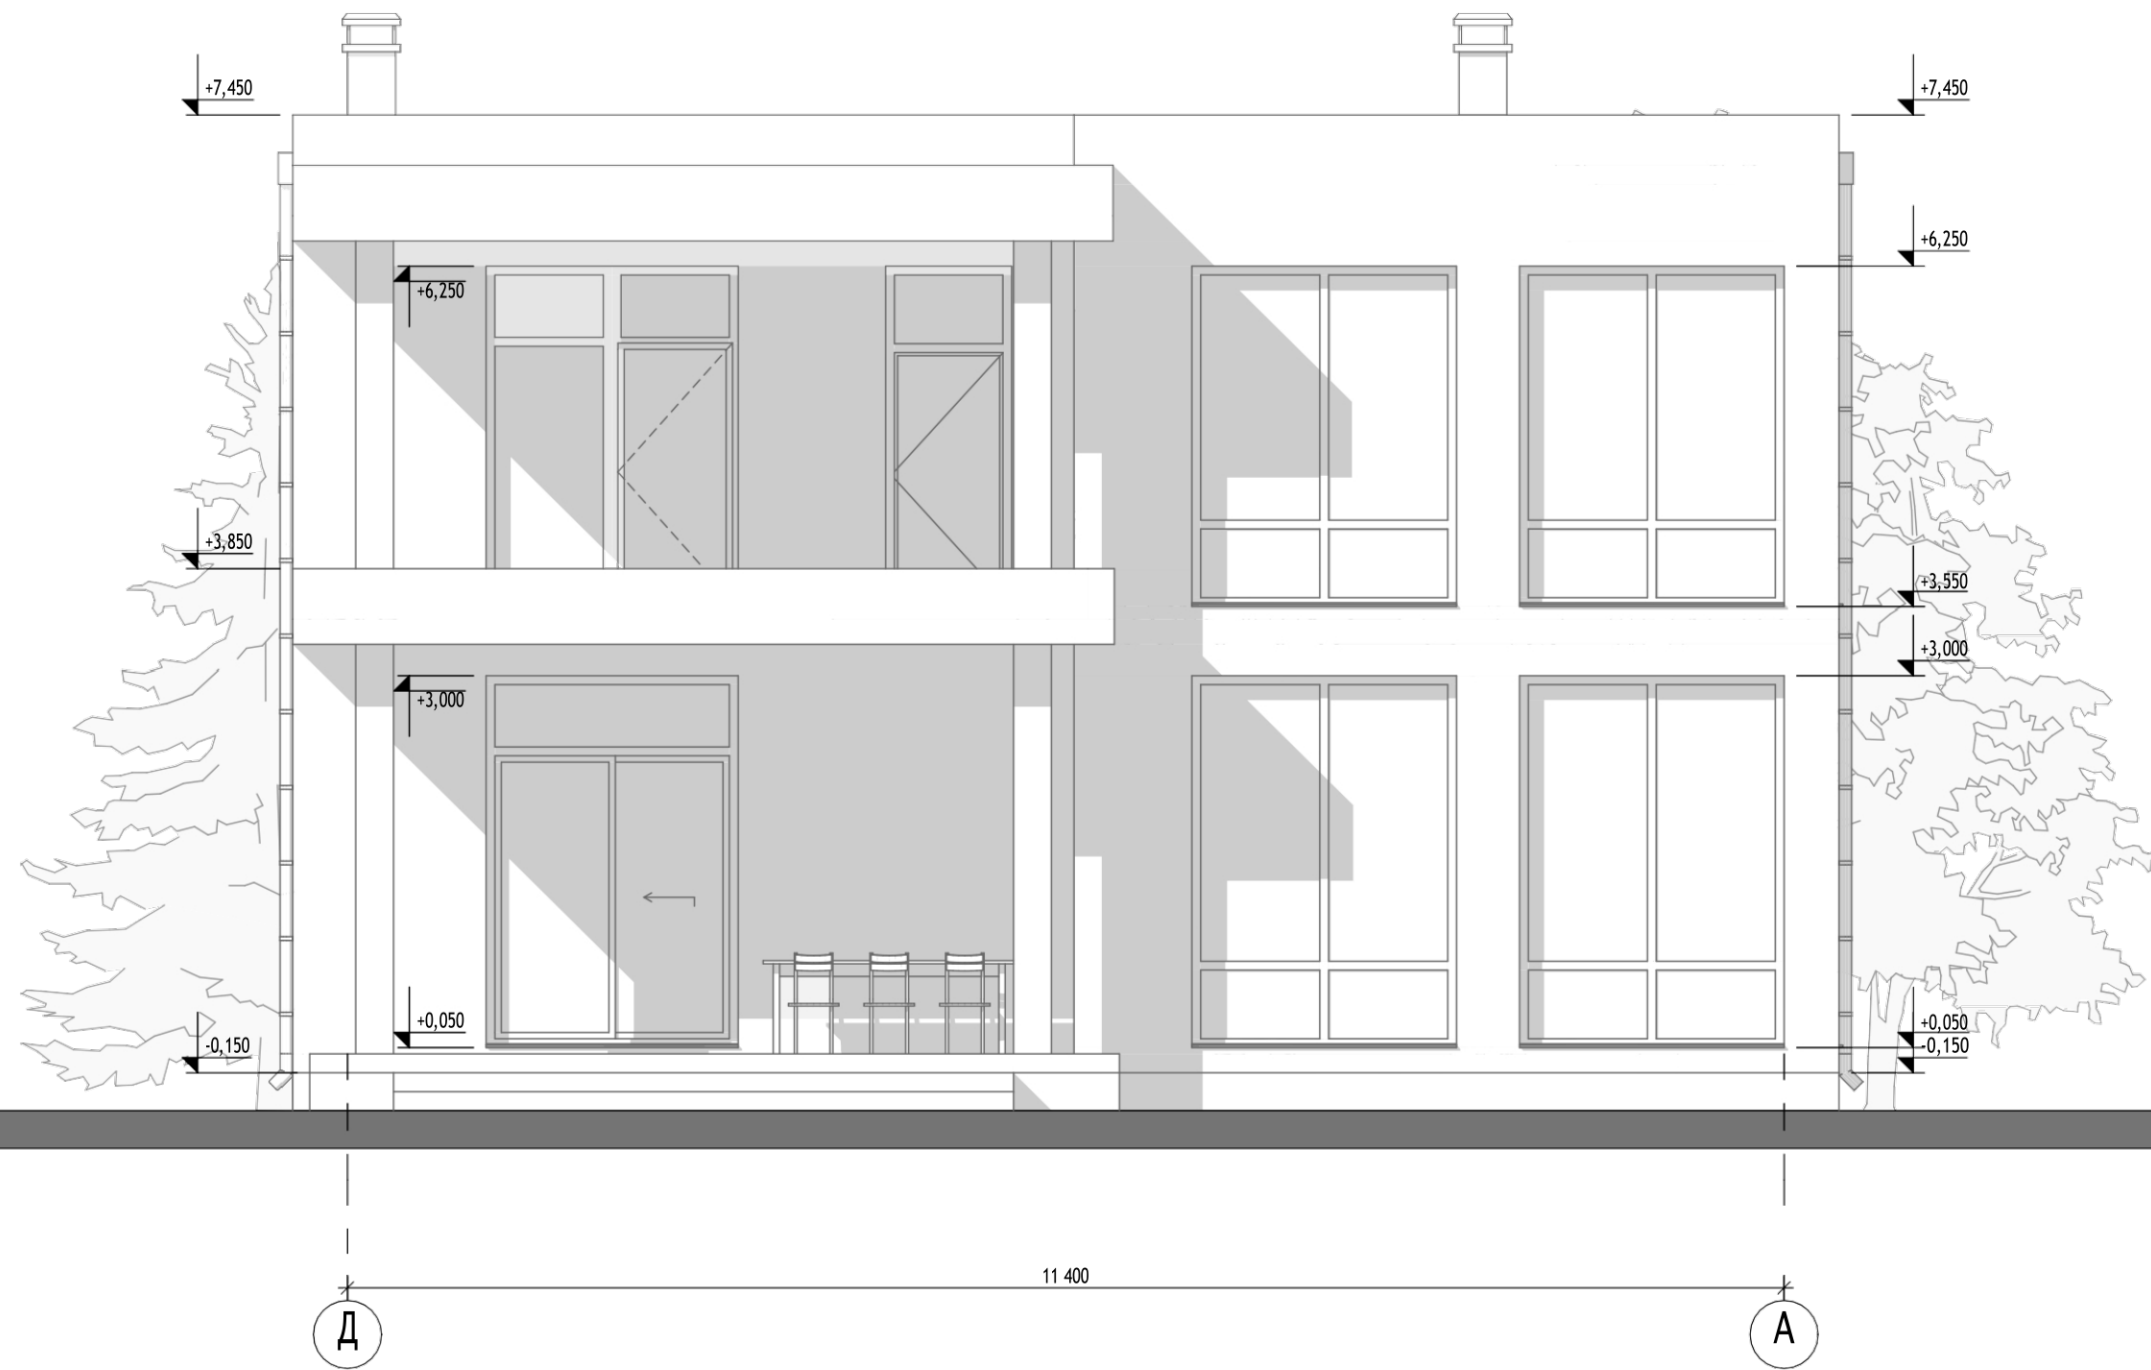
Фасад Д-А



Изм.	Лист	№ докум.	Подпись	Дата

















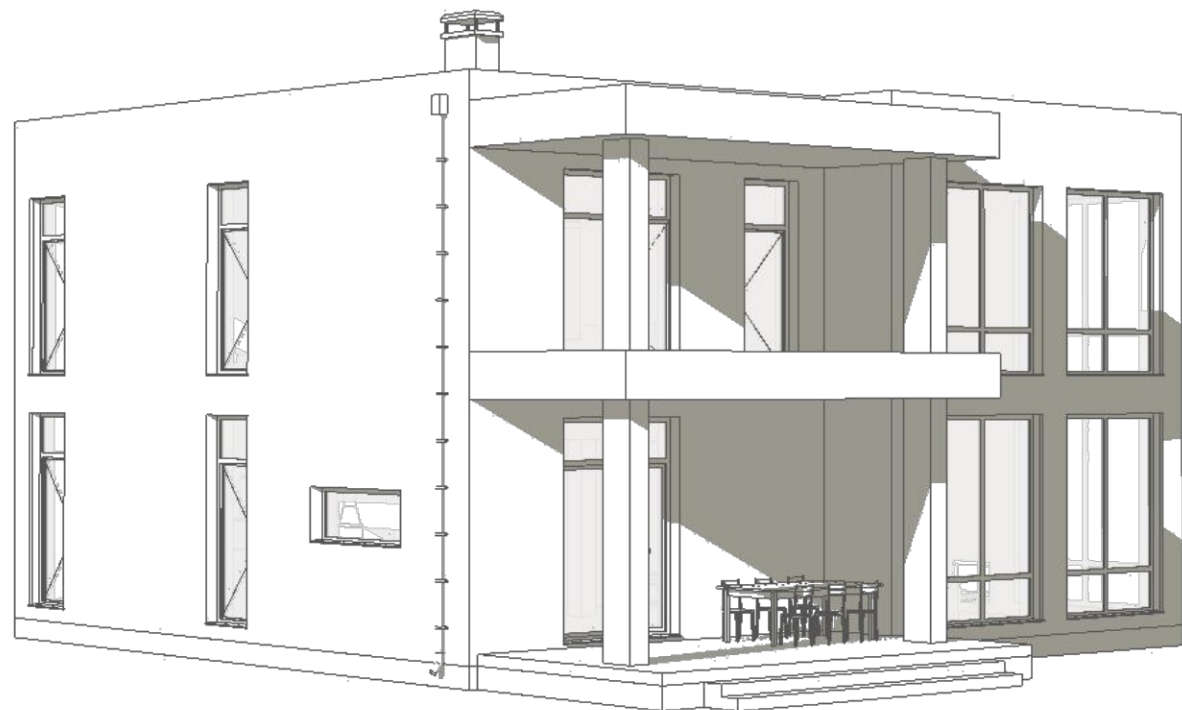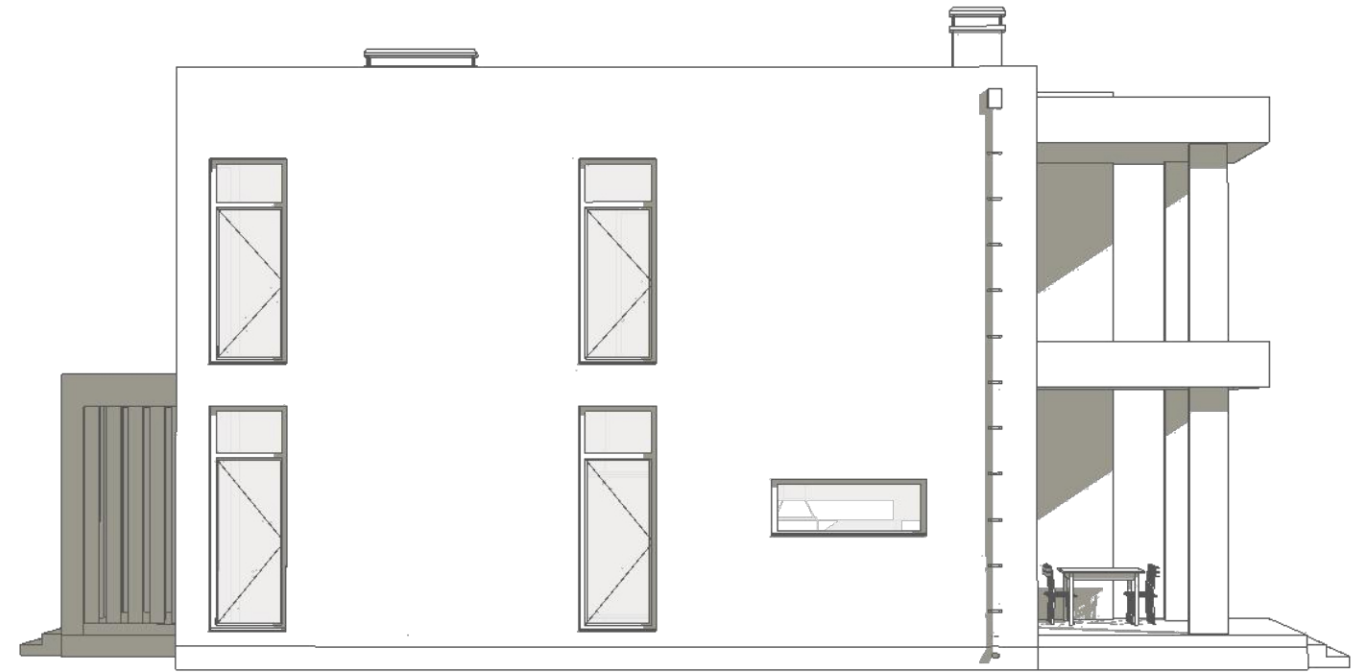Перспективные виды



Изм.	Лист	№ докум.	Подпись	Дата

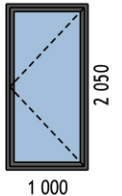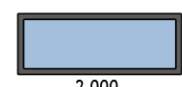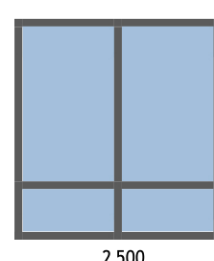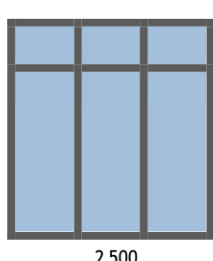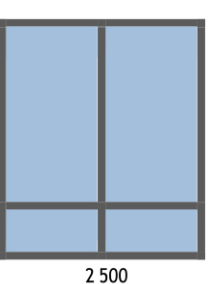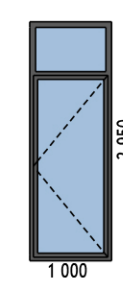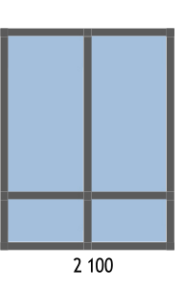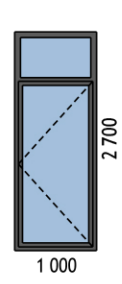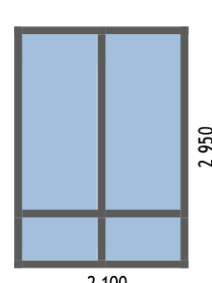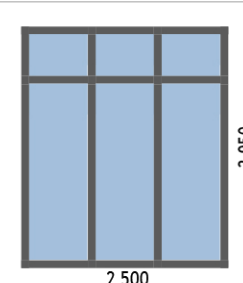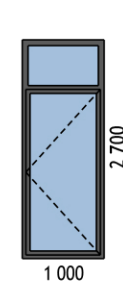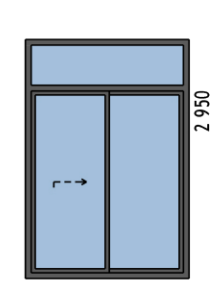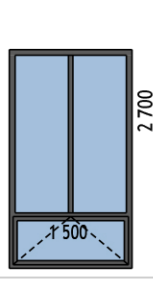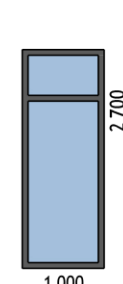Ведомость заполнения оконных проемов (вид изнутри)

Экспликация оконных изделий						Экспликация оконных изделий						Экспликация оконных изделий						Экспликация оконных изделий										
ID	Вид	Размер проема	Этаж	Кол-во	Площадь	ID	Вид	Размер проема	Этаж	Кол-во	Площадь	ID	Вид	Размер проема	Этаж	Кол-во	Площадь	ID	Вид	Размер проема	Этаж	Кол-во	Площадь					
OK-1		1 000×2 050	1 этаж	1	2,05	OK-5		2 000×750	1 этаж	1	1,50	OK-9		2 500×2 700	2 этаж	1	6,75	OK-13		2 500×2 700	2 этаж	1	6,75					
OK-2		2 500×2 950	1 этаж	1	7,38	OK-6		1 000×2 950	1 этаж	2	2,95	OK-10		2 100×2 700	2 этаж	2	5,67	ПР-1		1 000×2 700	2 этаж	1	2,70					
OK-3		2 100×2 950	1 этаж	2	6,20	OK-7		2 500×2 950	1 этаж	1	7,38	OK-11		1 000×2 700	2 этаж	3	2,70											
OK-4		2 000×2 950	1 этаж	1	5,90	OK-8		1 500×2 700	2 этаж	1	4,05	OK-12		1 000×2 700	2 этаж	2	2,70											
20 87,60 м²																												

Примечание:
ПР-1 - дверь с открыванием и фурнитурой наружу.

Изм.	Лист	№ докум.	Подпись
			Дата

