


Кротов
строй

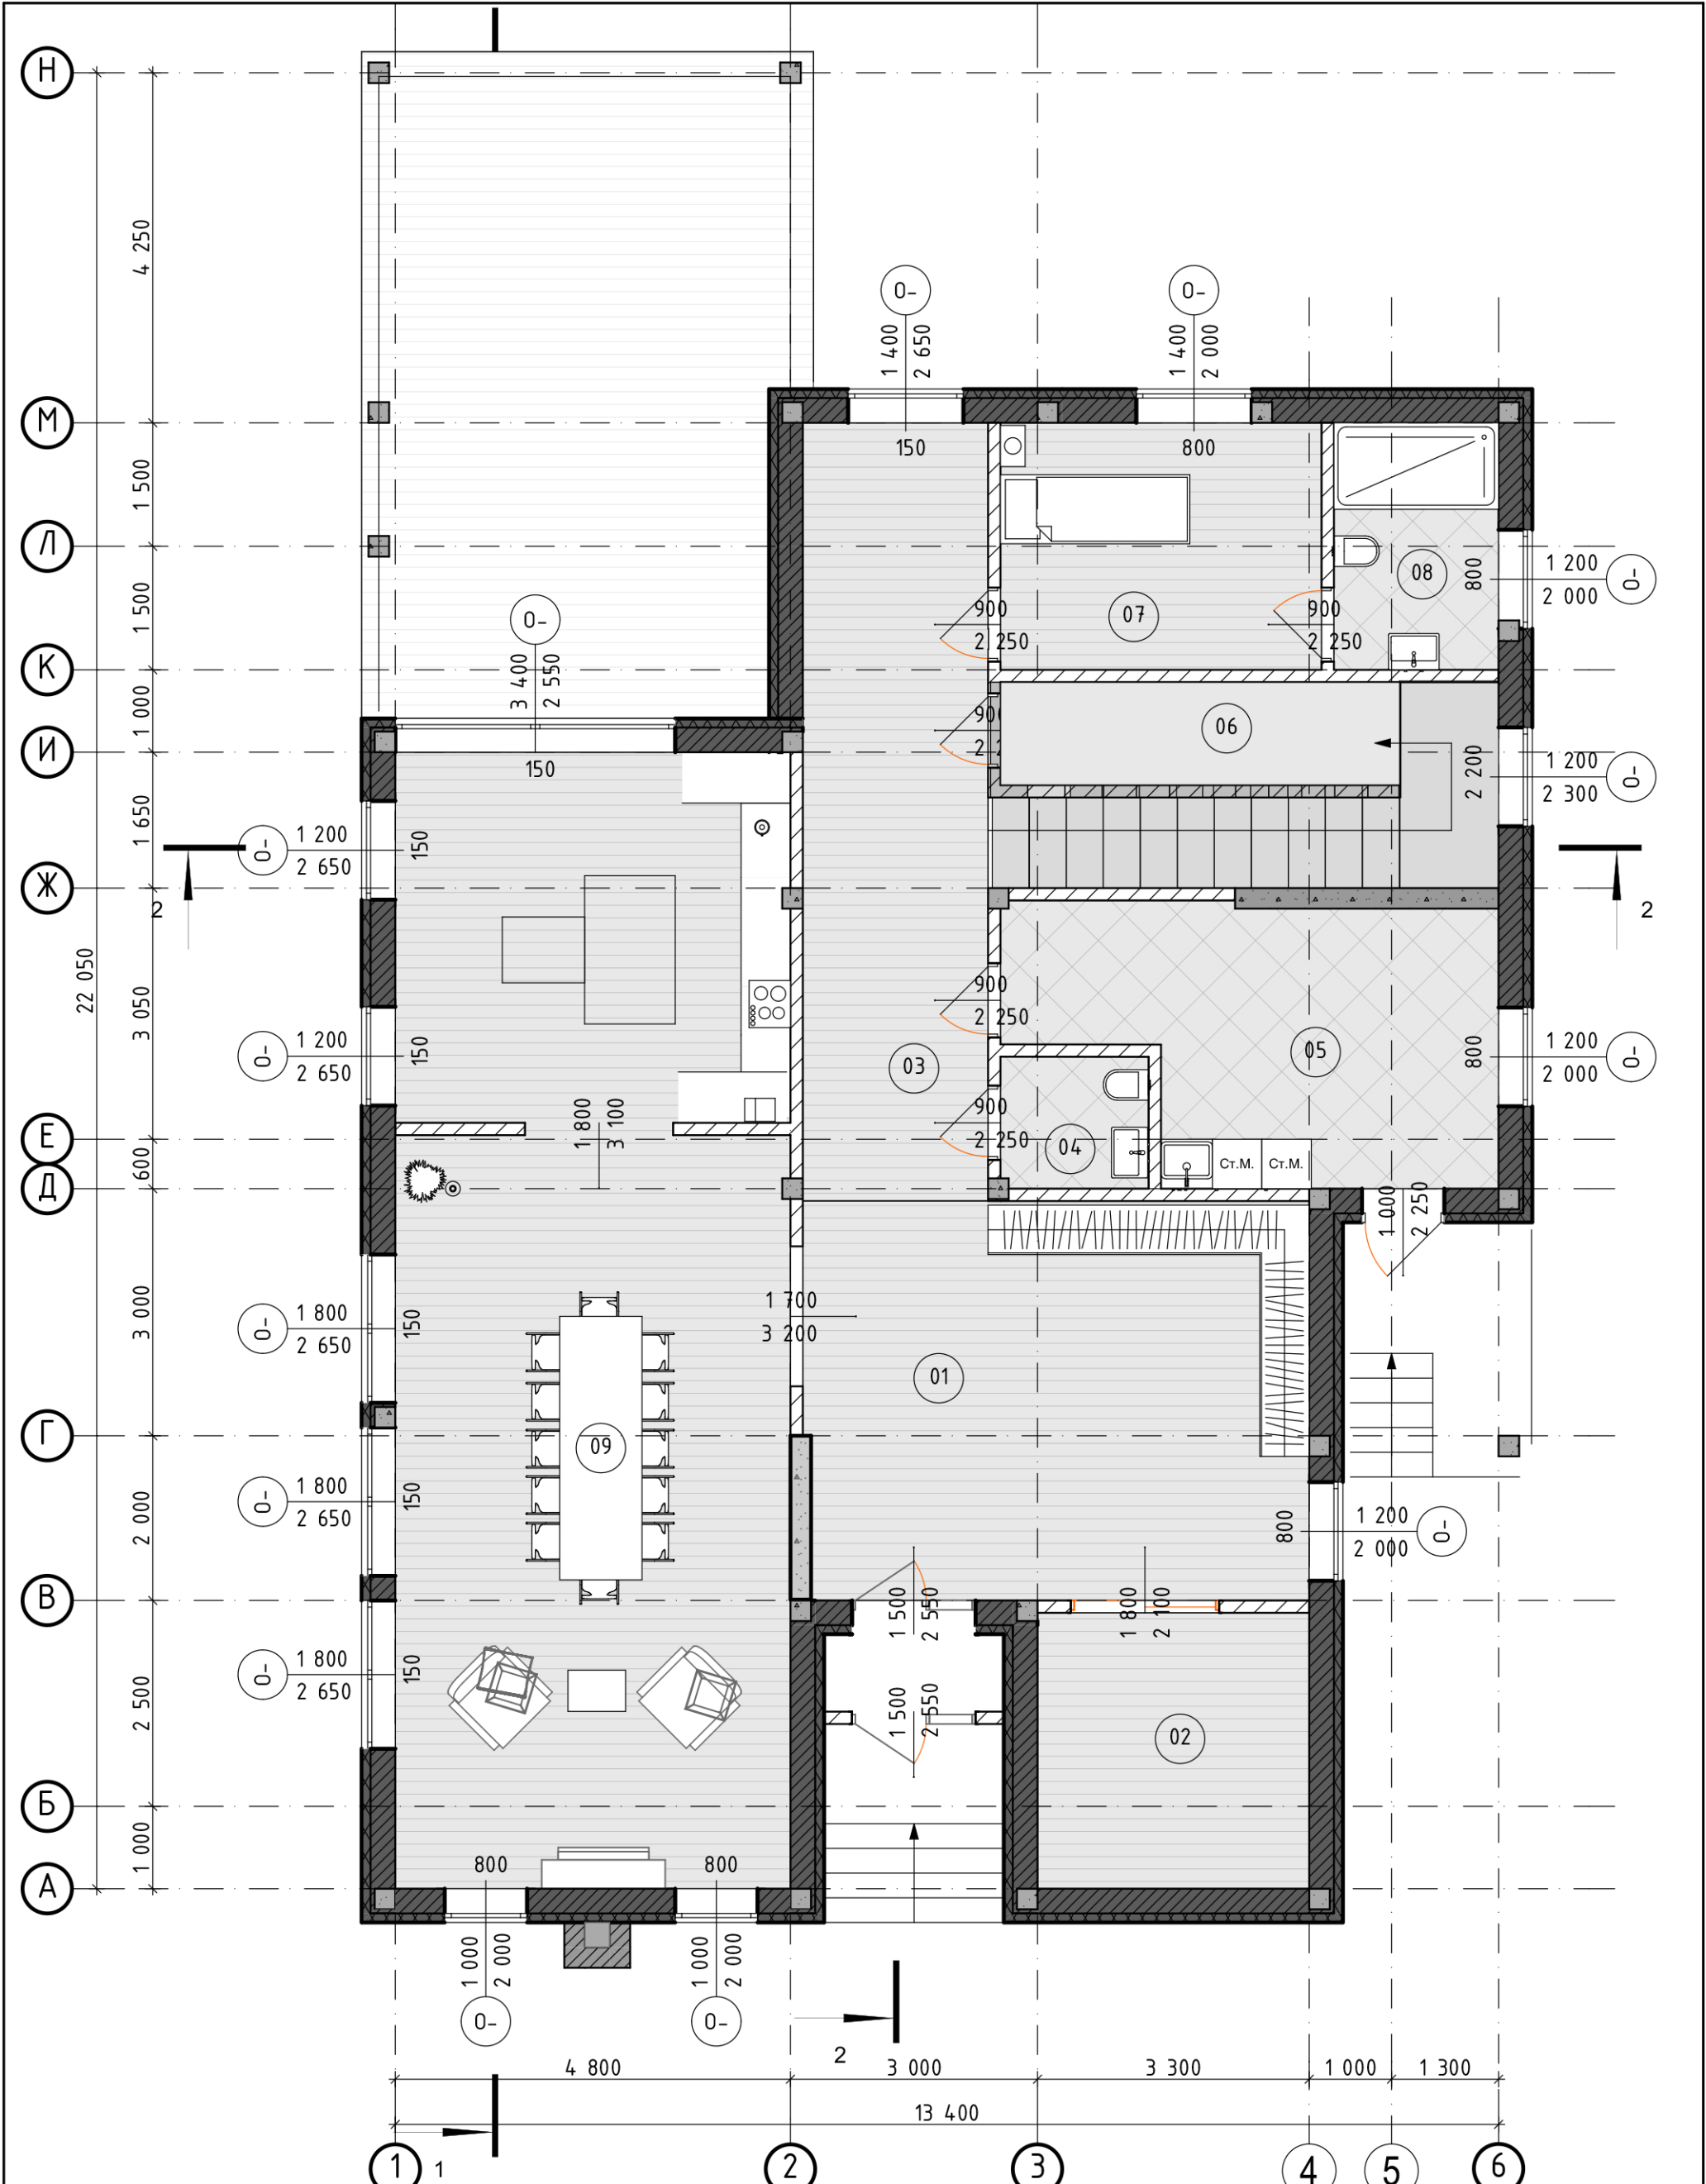



№ пом.	Наименование	Площадь
01	Холл	29,63
02	Гадеробная	11,06
03	Коридор	21,26
04	Служ	2,89
05	Постирочная	17,48

№ пом.	Наименование	Площадь
06	Кладовая	6,06
07	Спальня	11,70
08	Ванная	6,00
09	Кухня-столовая-Гостинная	65,79
		171,87 м²

Условные обозначения:

- Д-1 - дымоход
- К-1/ВБ-1 - канализационный стояк Ø=110мм/вент.канал Ø=160мм
- 02 - номер помещения

- - паркетная доска
- ▨ - керамическая плитка
- ▩ - керамогранитная плитка


Индивидуальный жилой дом из блоков

Выполнил: Булычева В.М.



Лист 06
Листов 20

План 1 этажа с мебелью

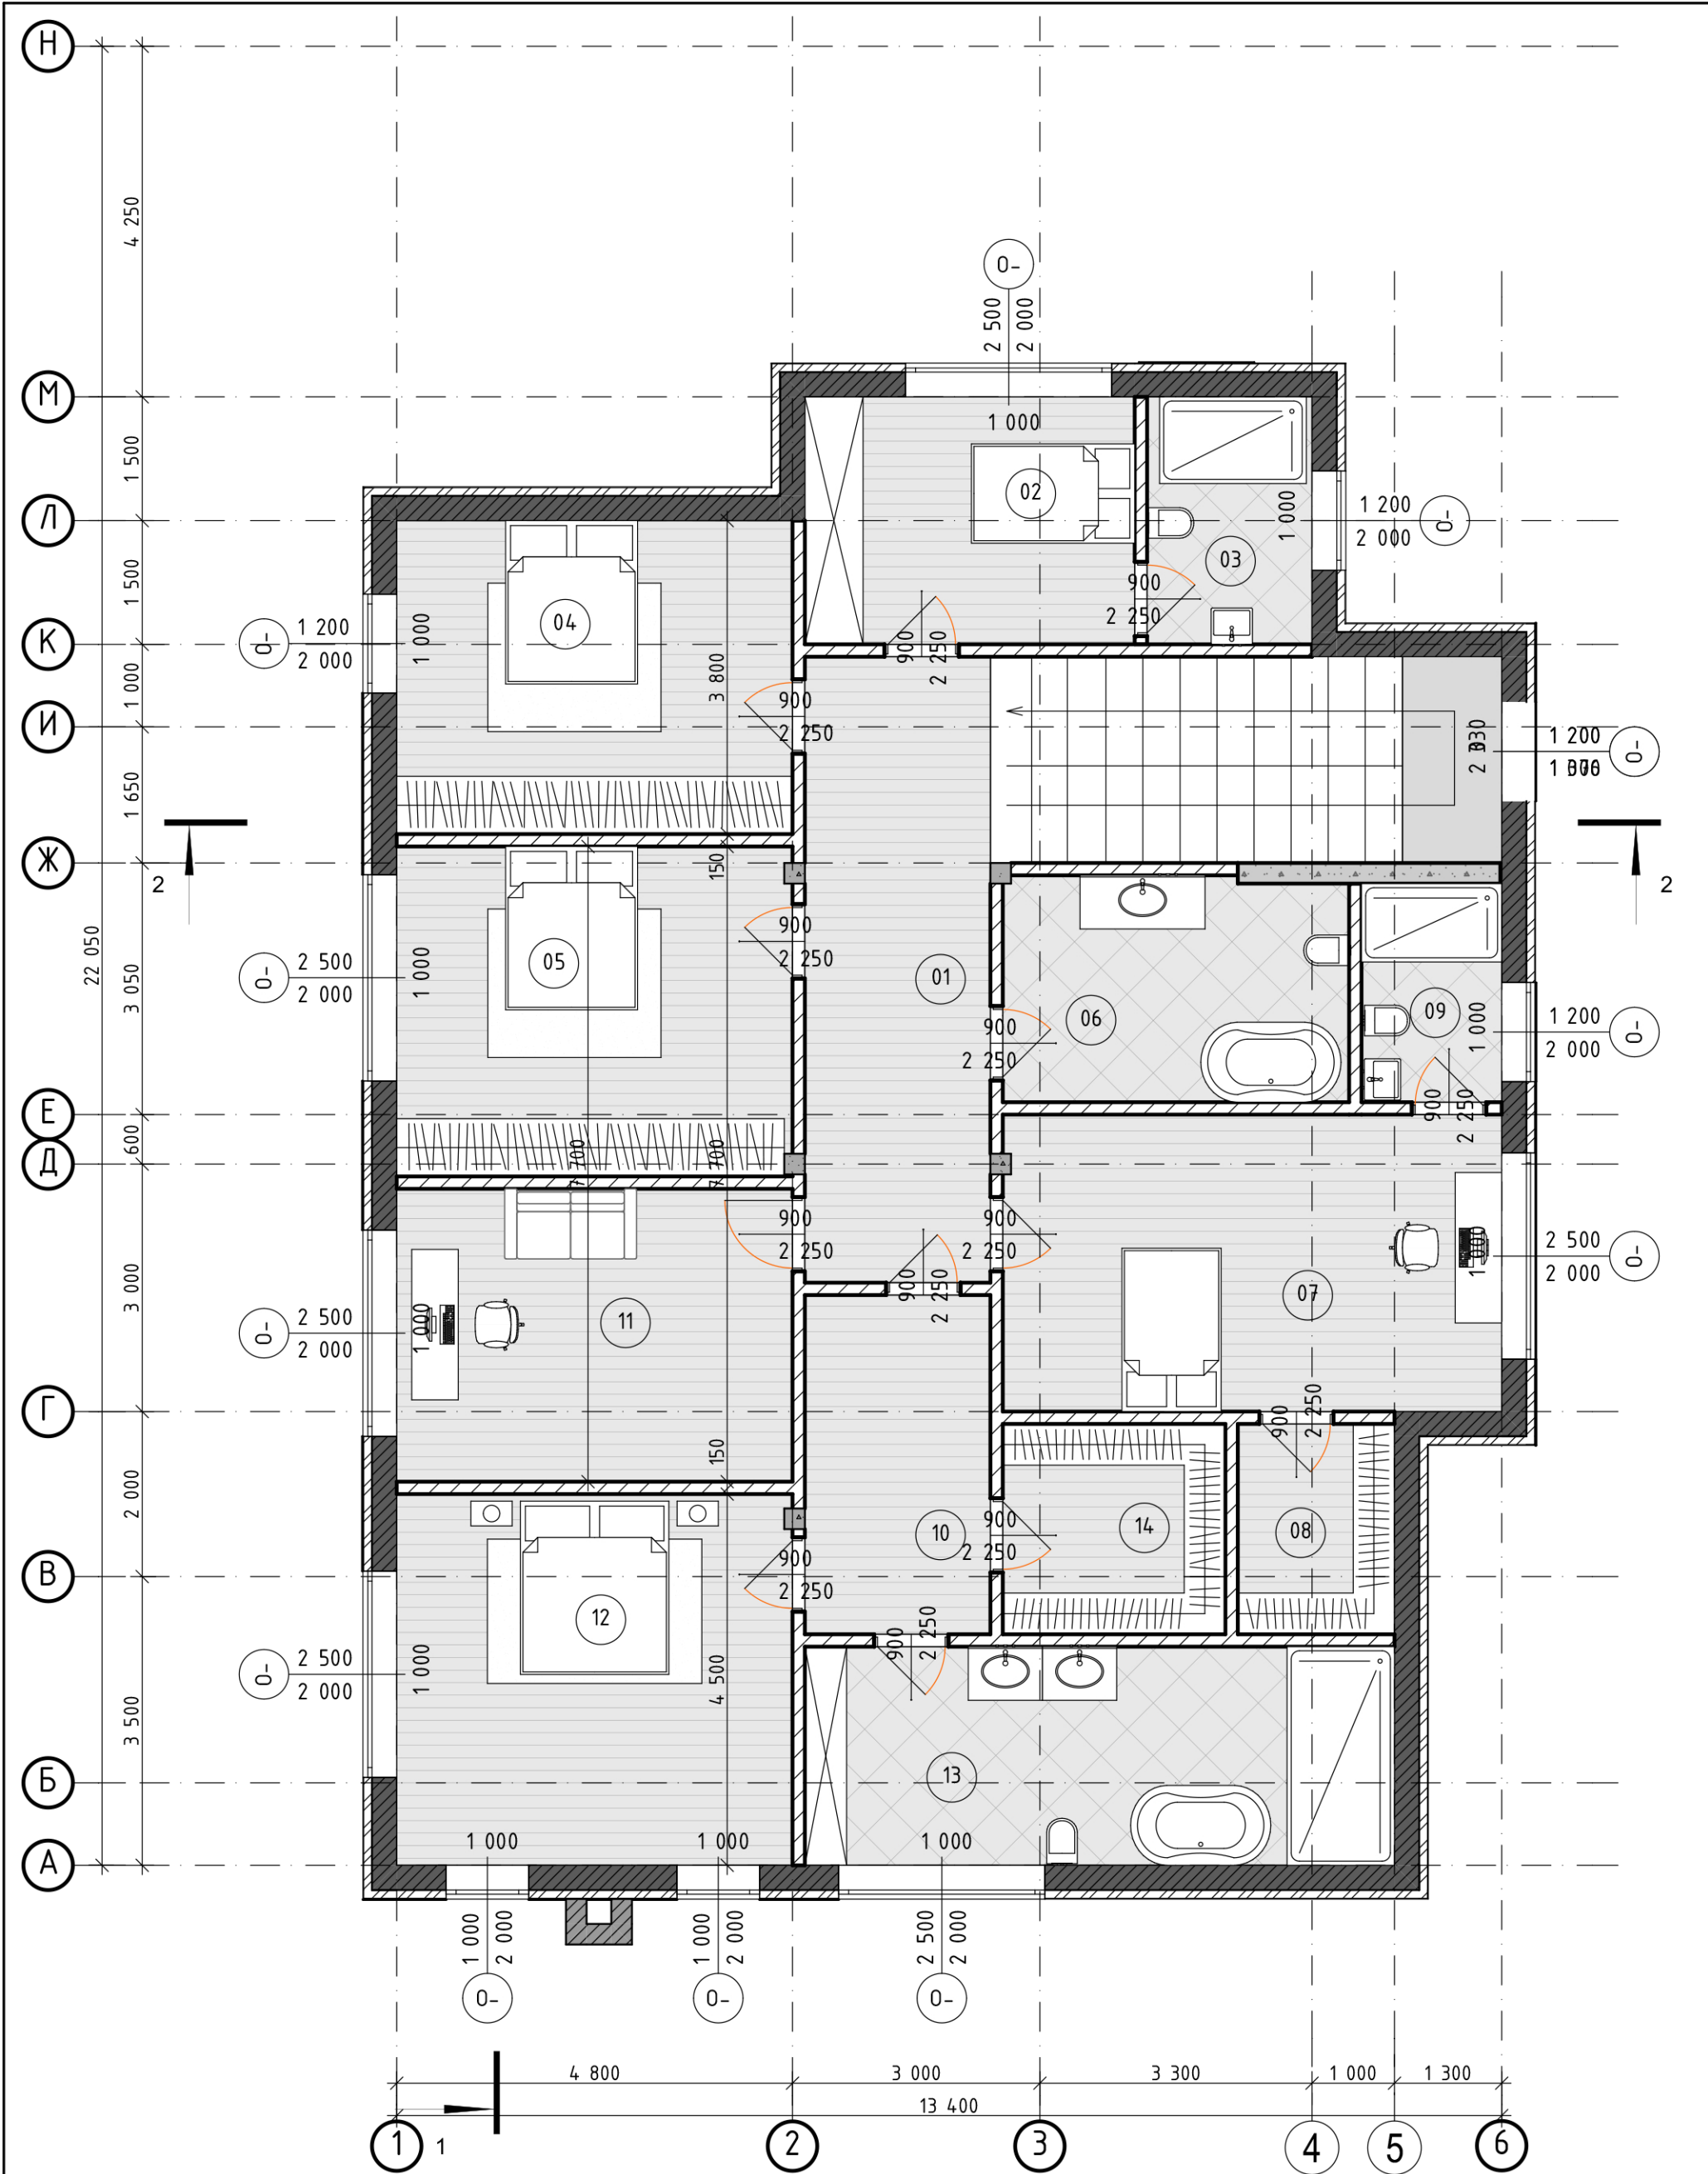

Экспликация помещений 2-го этажа		
№ пом.	Наименование	Площадь
01	Холл	17,09
02	Детская	12,00
03	С/У	6,00
04	Спальня	18,24

Экспликация помещений 2-го этажа		
№ пом.	Наименование	Площадь
05	Спальня	19,20
06	С/У	11,42
07	Детская	21,78
08	Гардероб	4,85

Экспликация помещений 2-го этажа		
№ пом.	Наименование	Площадь
09	С/У	4,51
10	Холл	9,25
11	Мастер-Кабинет	17,04
12	Мастер-Спальня	21,60

Экспликация помещений 2-го этажа		
№ пом.	Наименование	Площадь
13	Мастер-С/У	18,95
14	Мастер-Гардероб	6,88
		188,81 м ²


Индивидуальный жилой дом из блоков

План 2 этажа с мебелью

Выполнил: Булычева В.М.



Лист 09
Листов 20

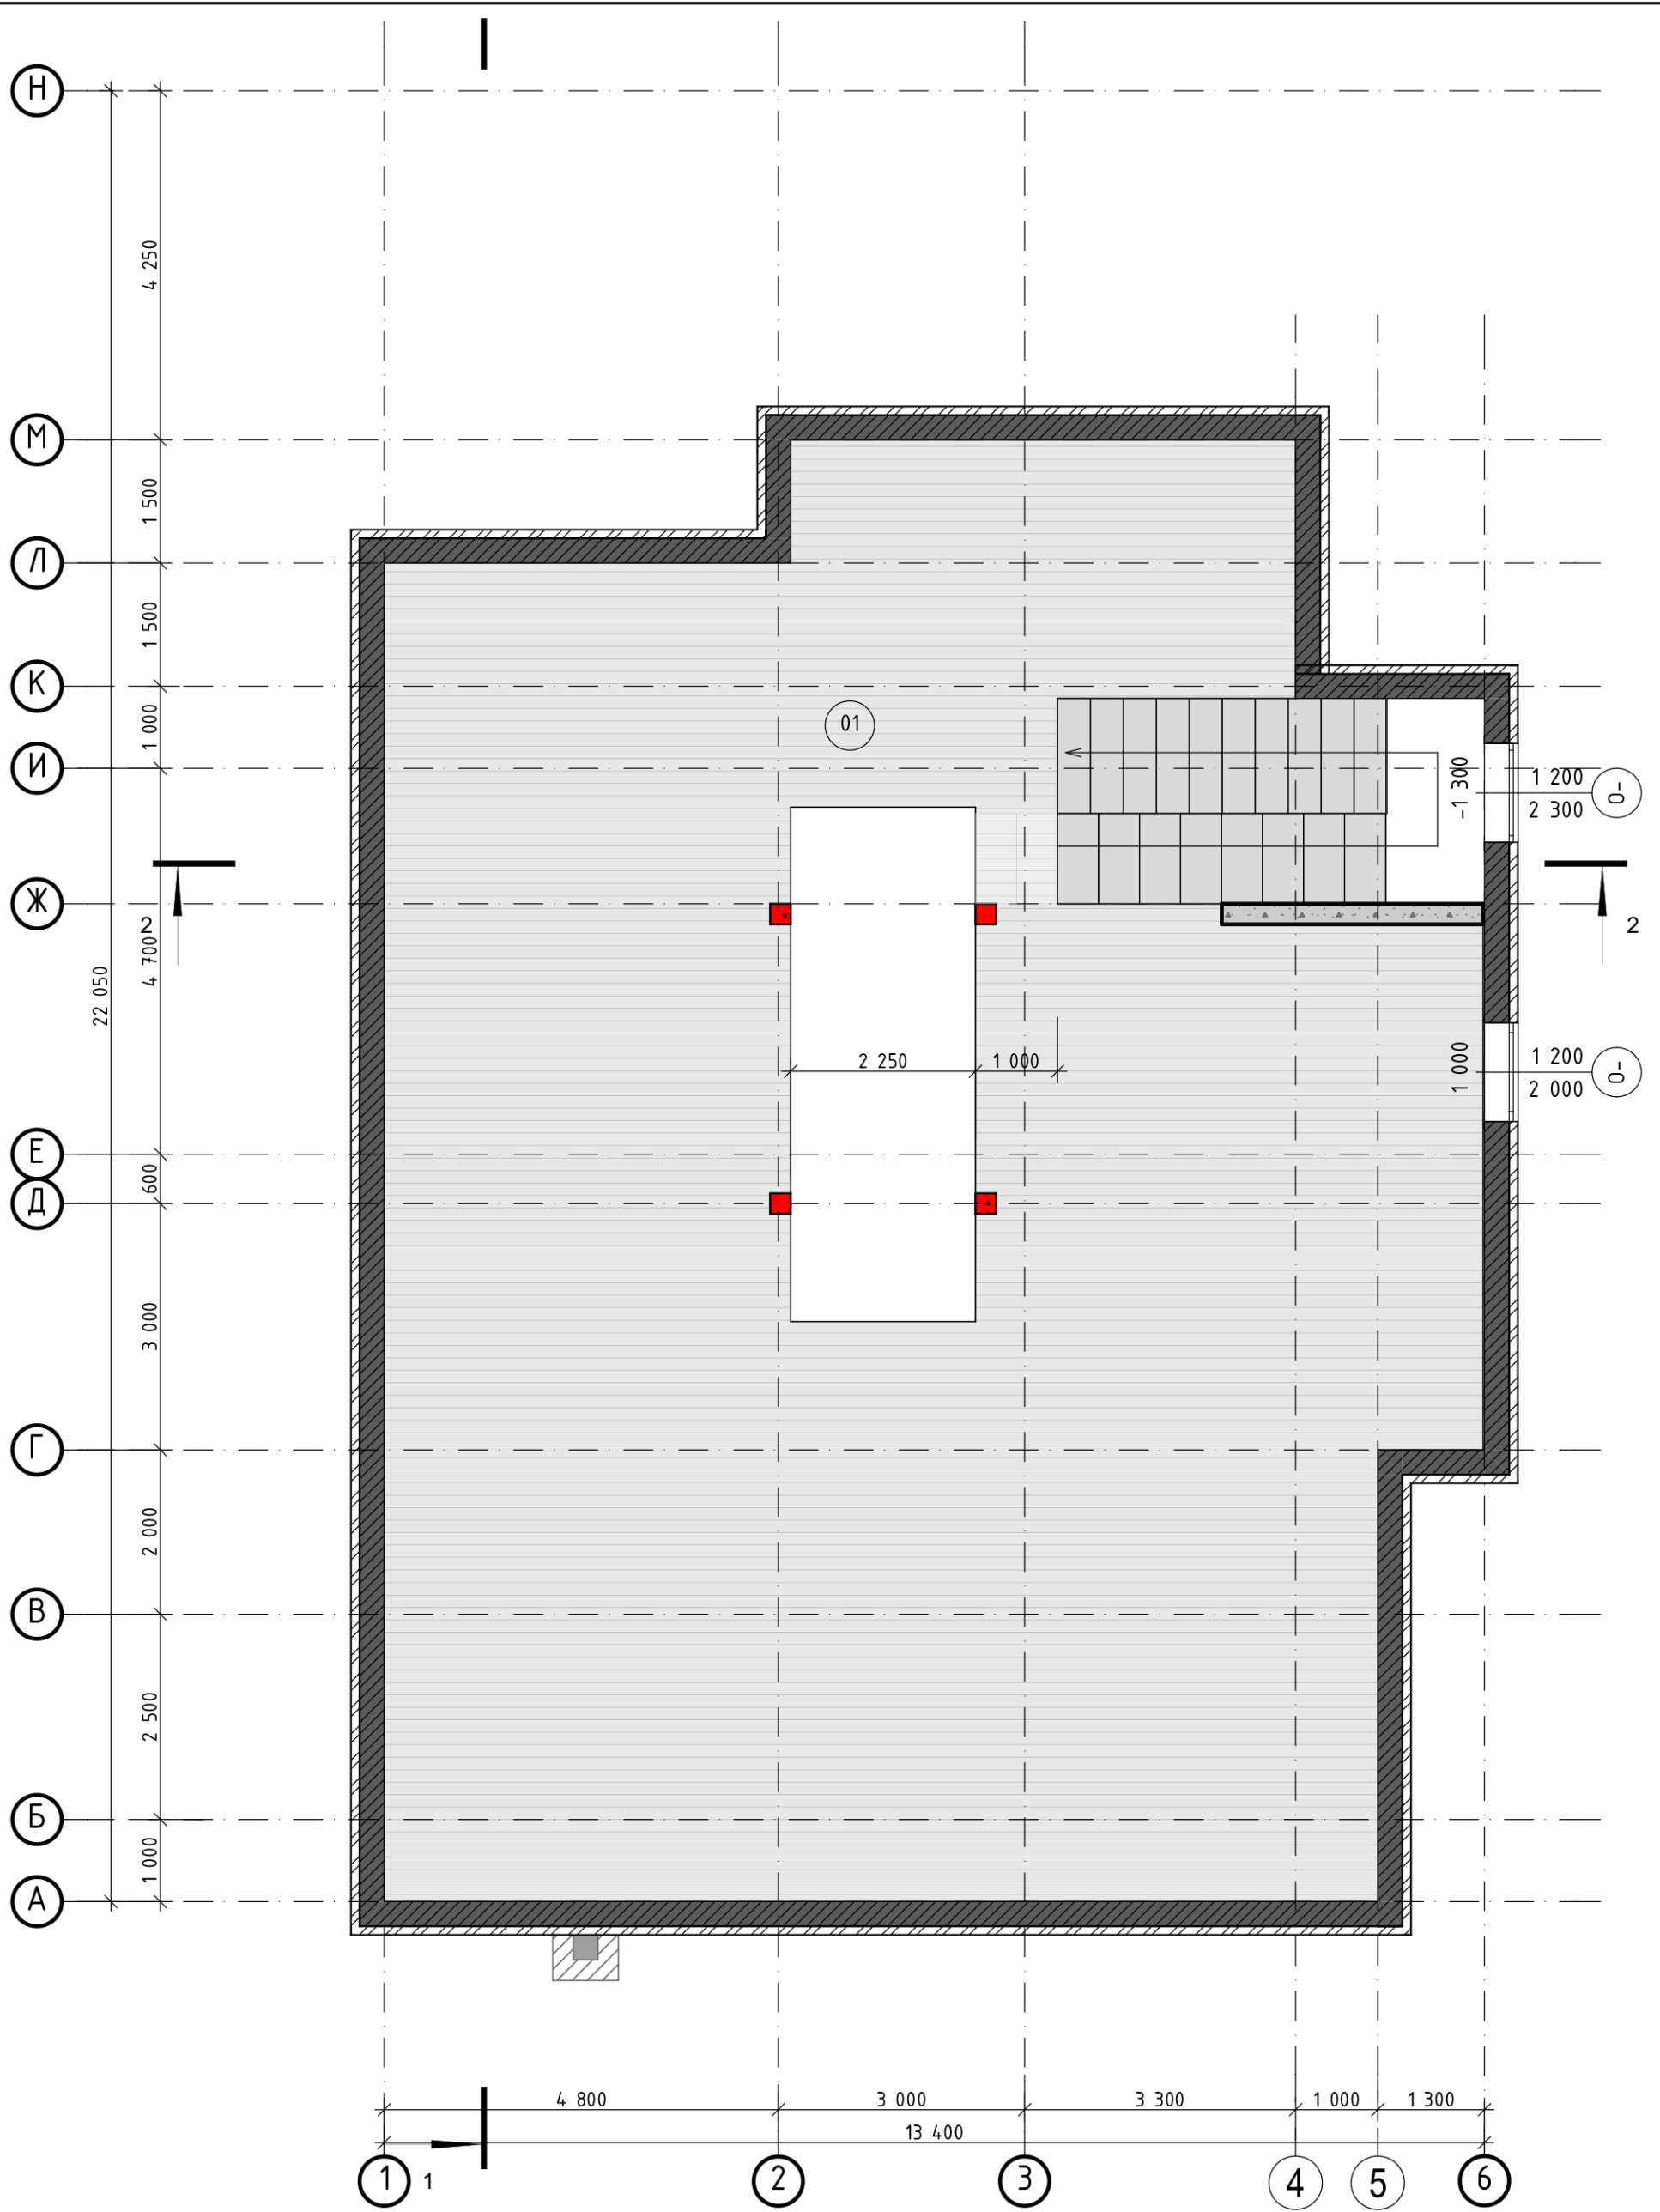

№ пом.	Наименование	Площадь
01	Холл	188,70
		188,70 м ²


Индивидуальный жилой дом из блоков

Выполнил: Булычева В.М.

План мансардного этажа с мебелью



Лист 12
Листов 20

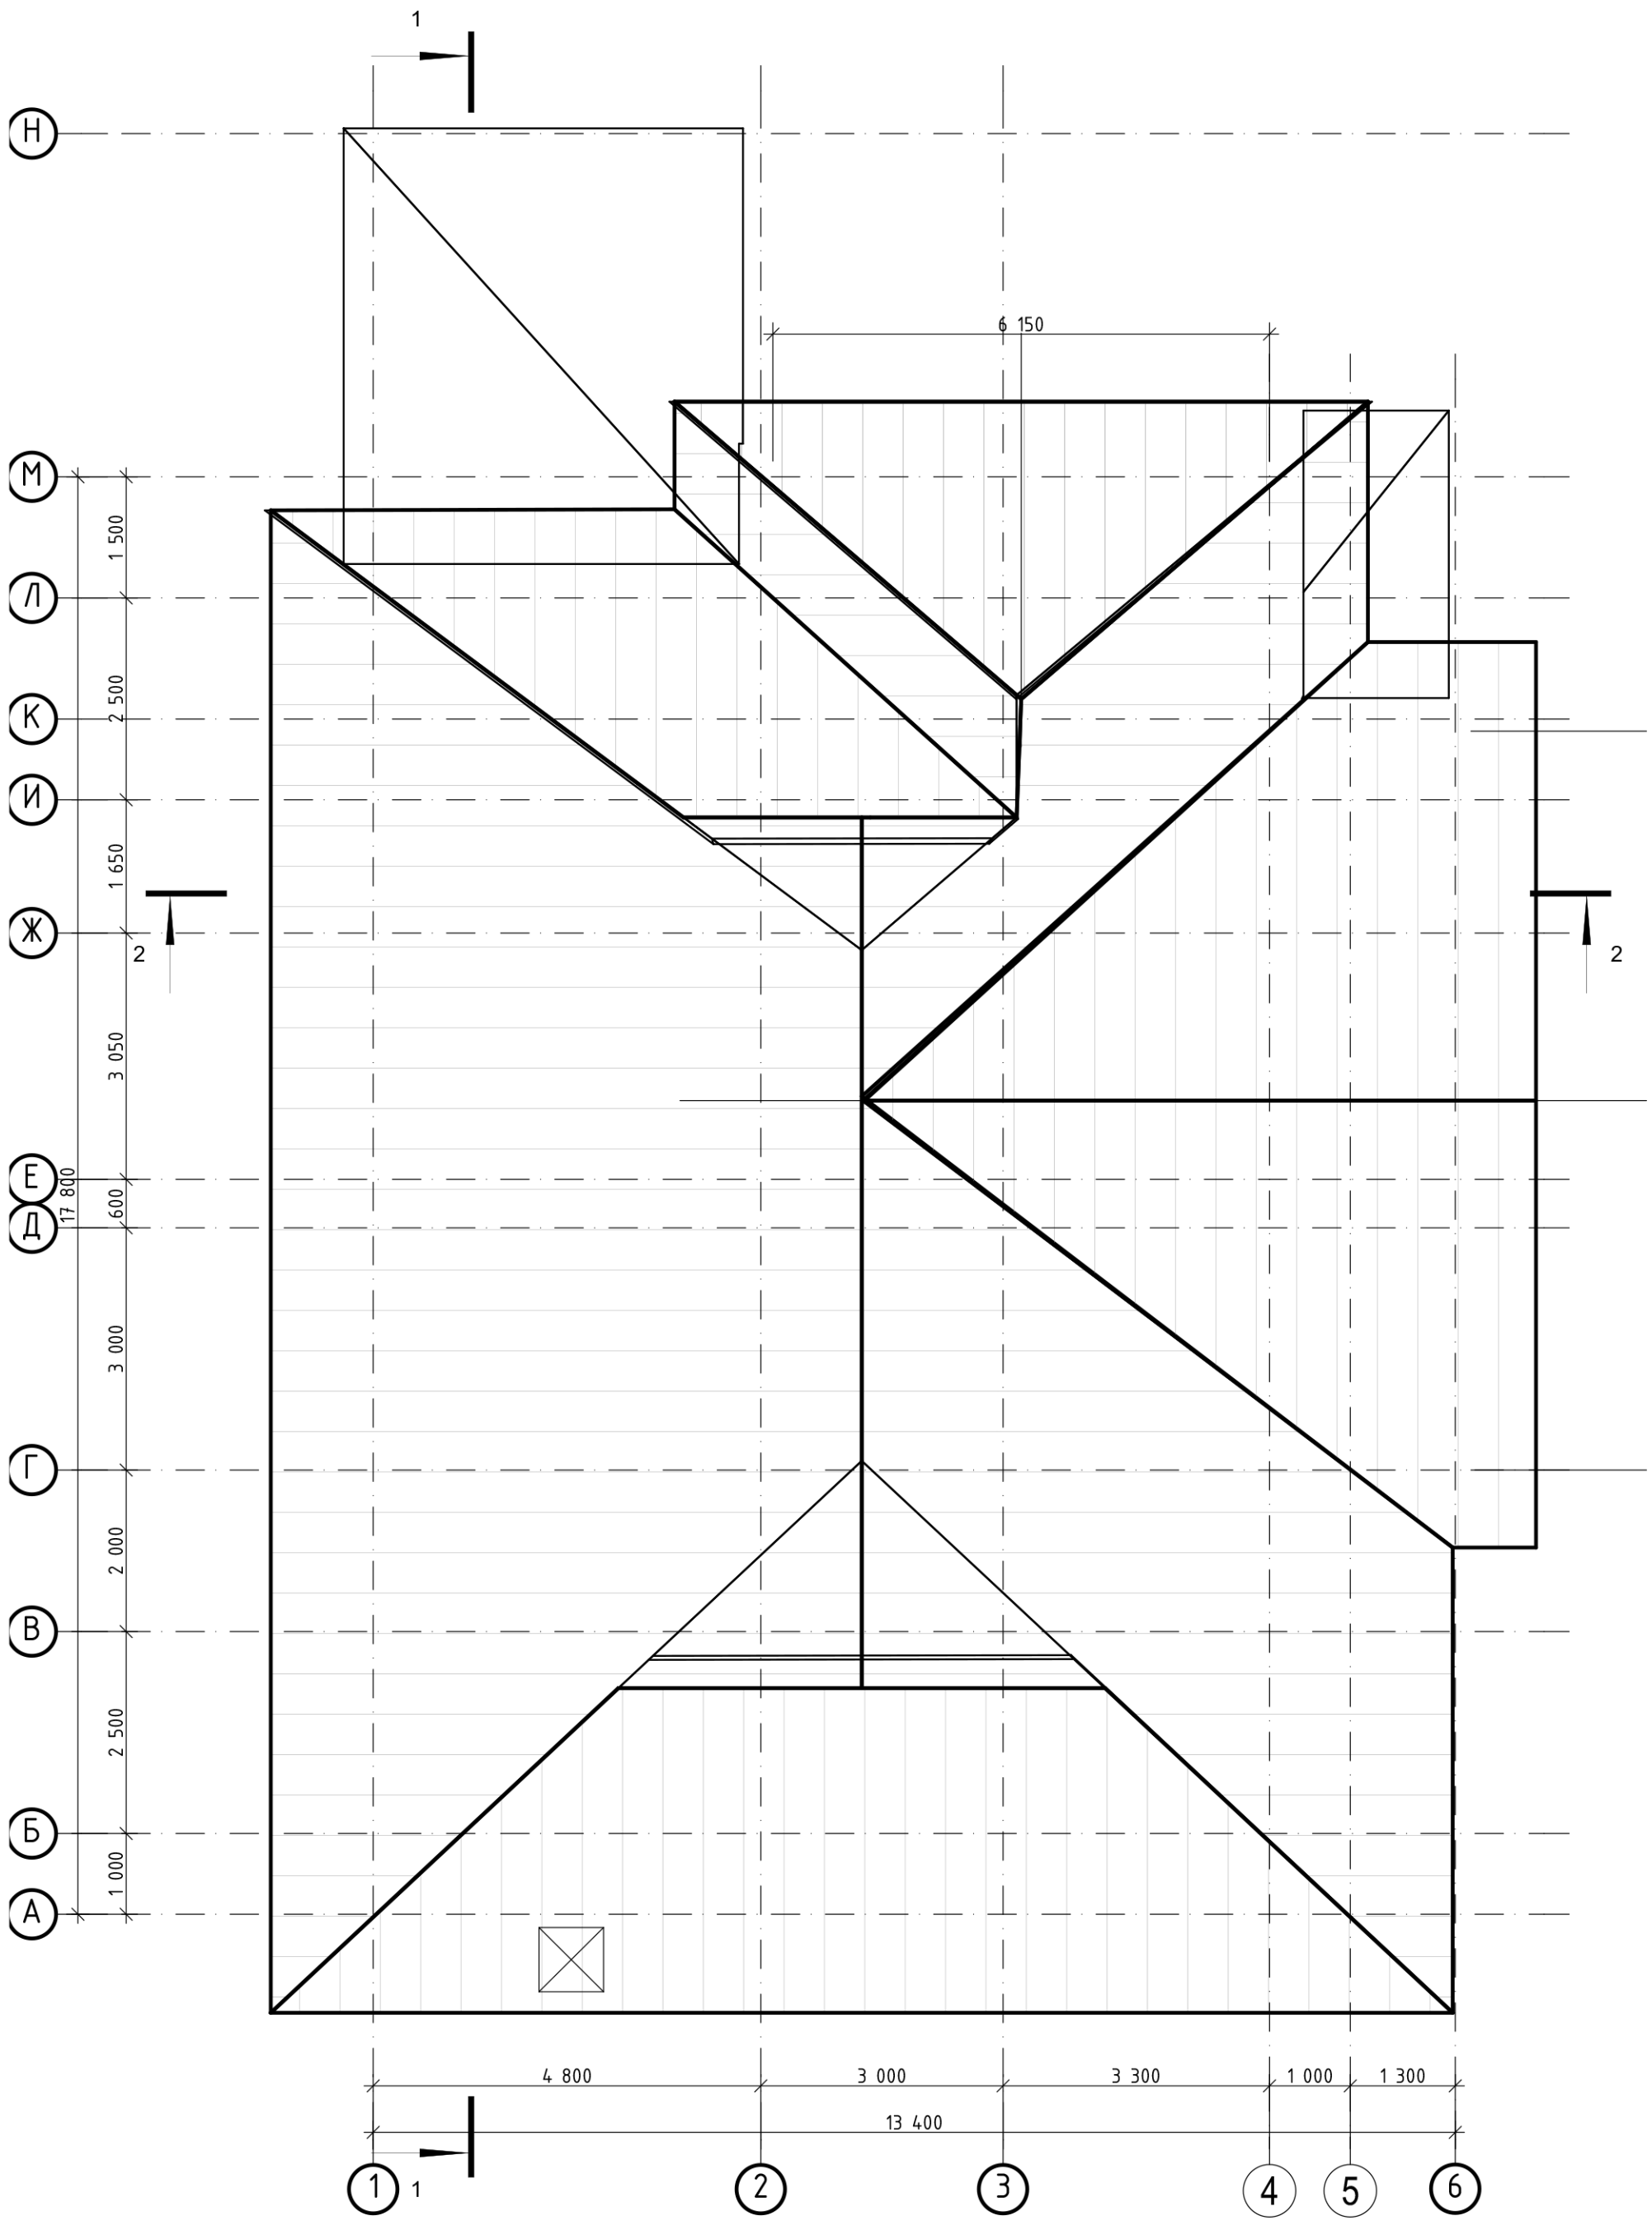



Индивидуальный жилой дом из блоков

План кровли



Выполнил:	Булычева В.М.



Лист	13
Листов	20

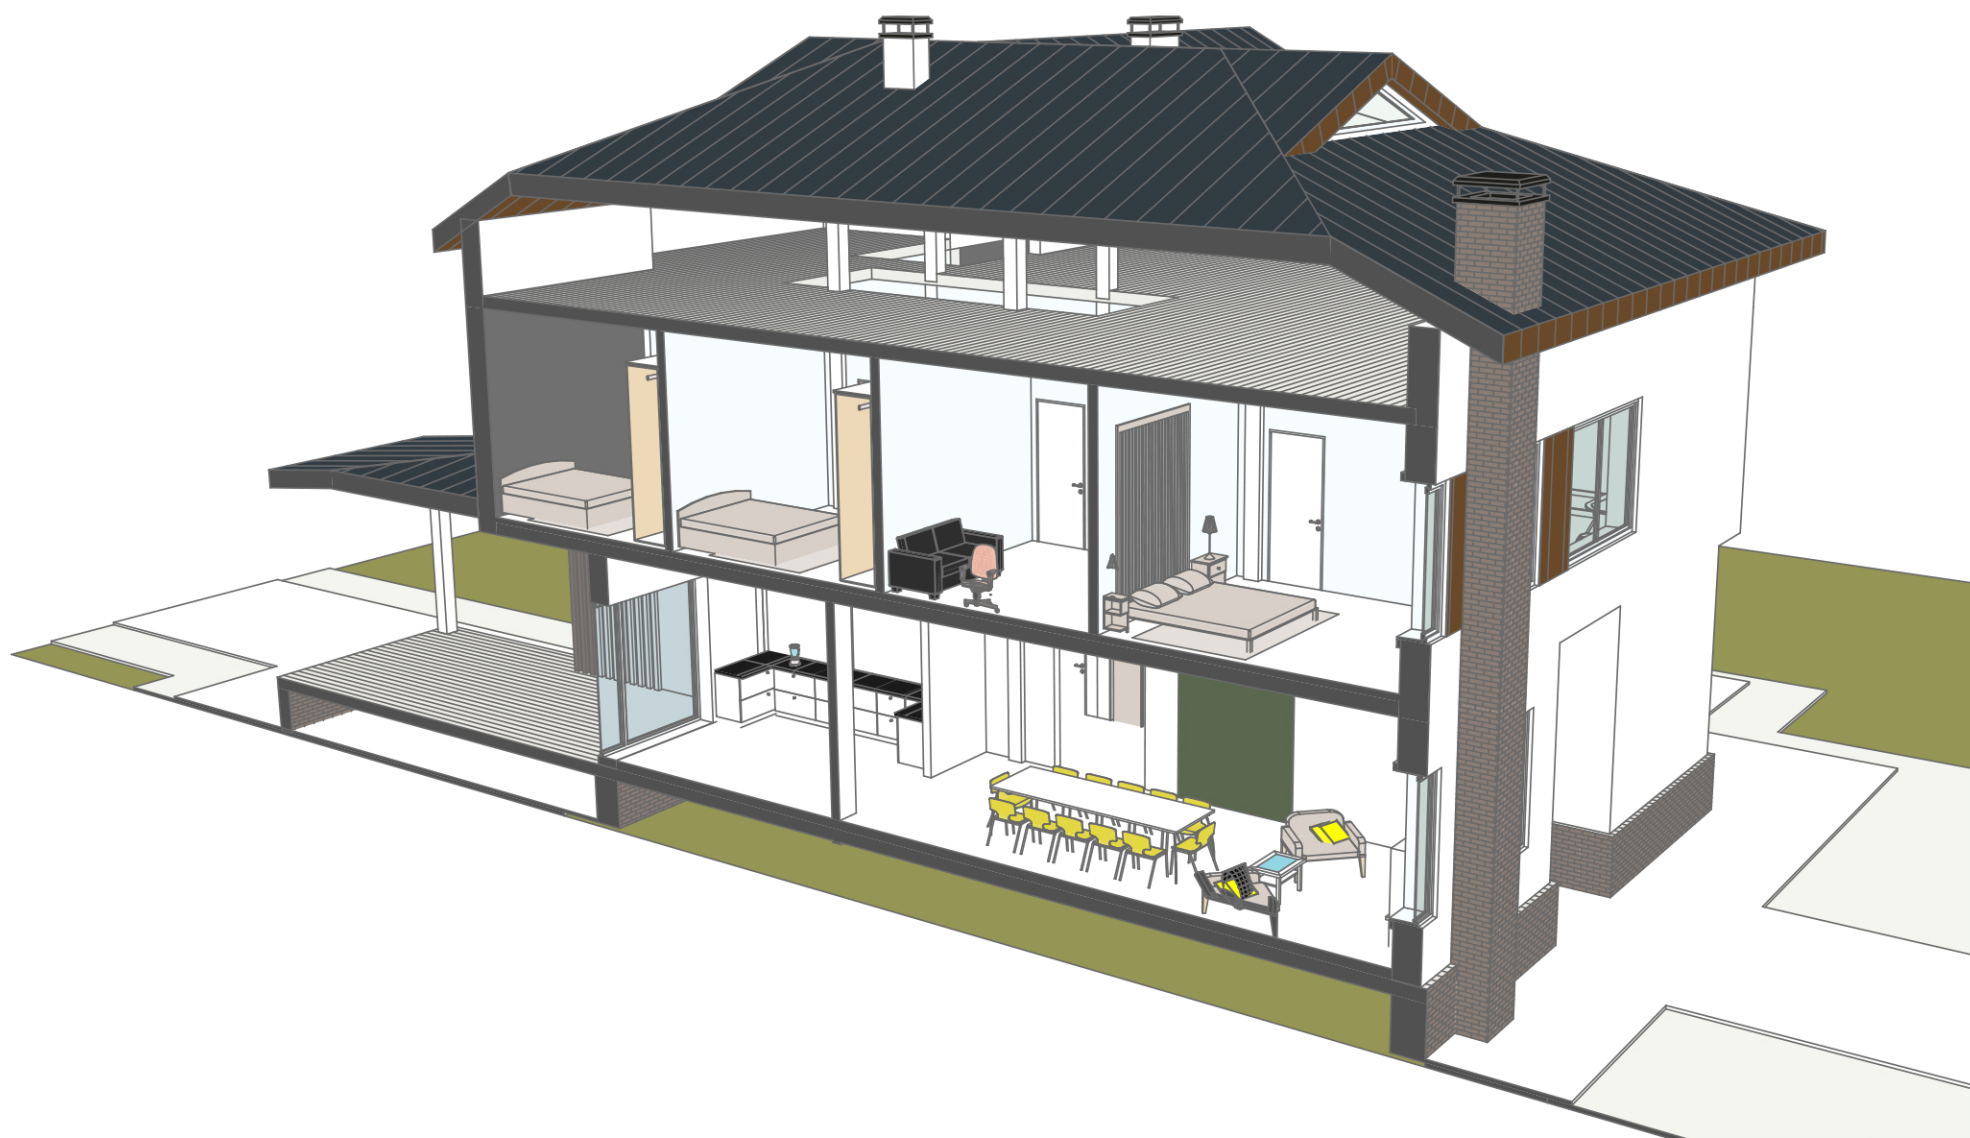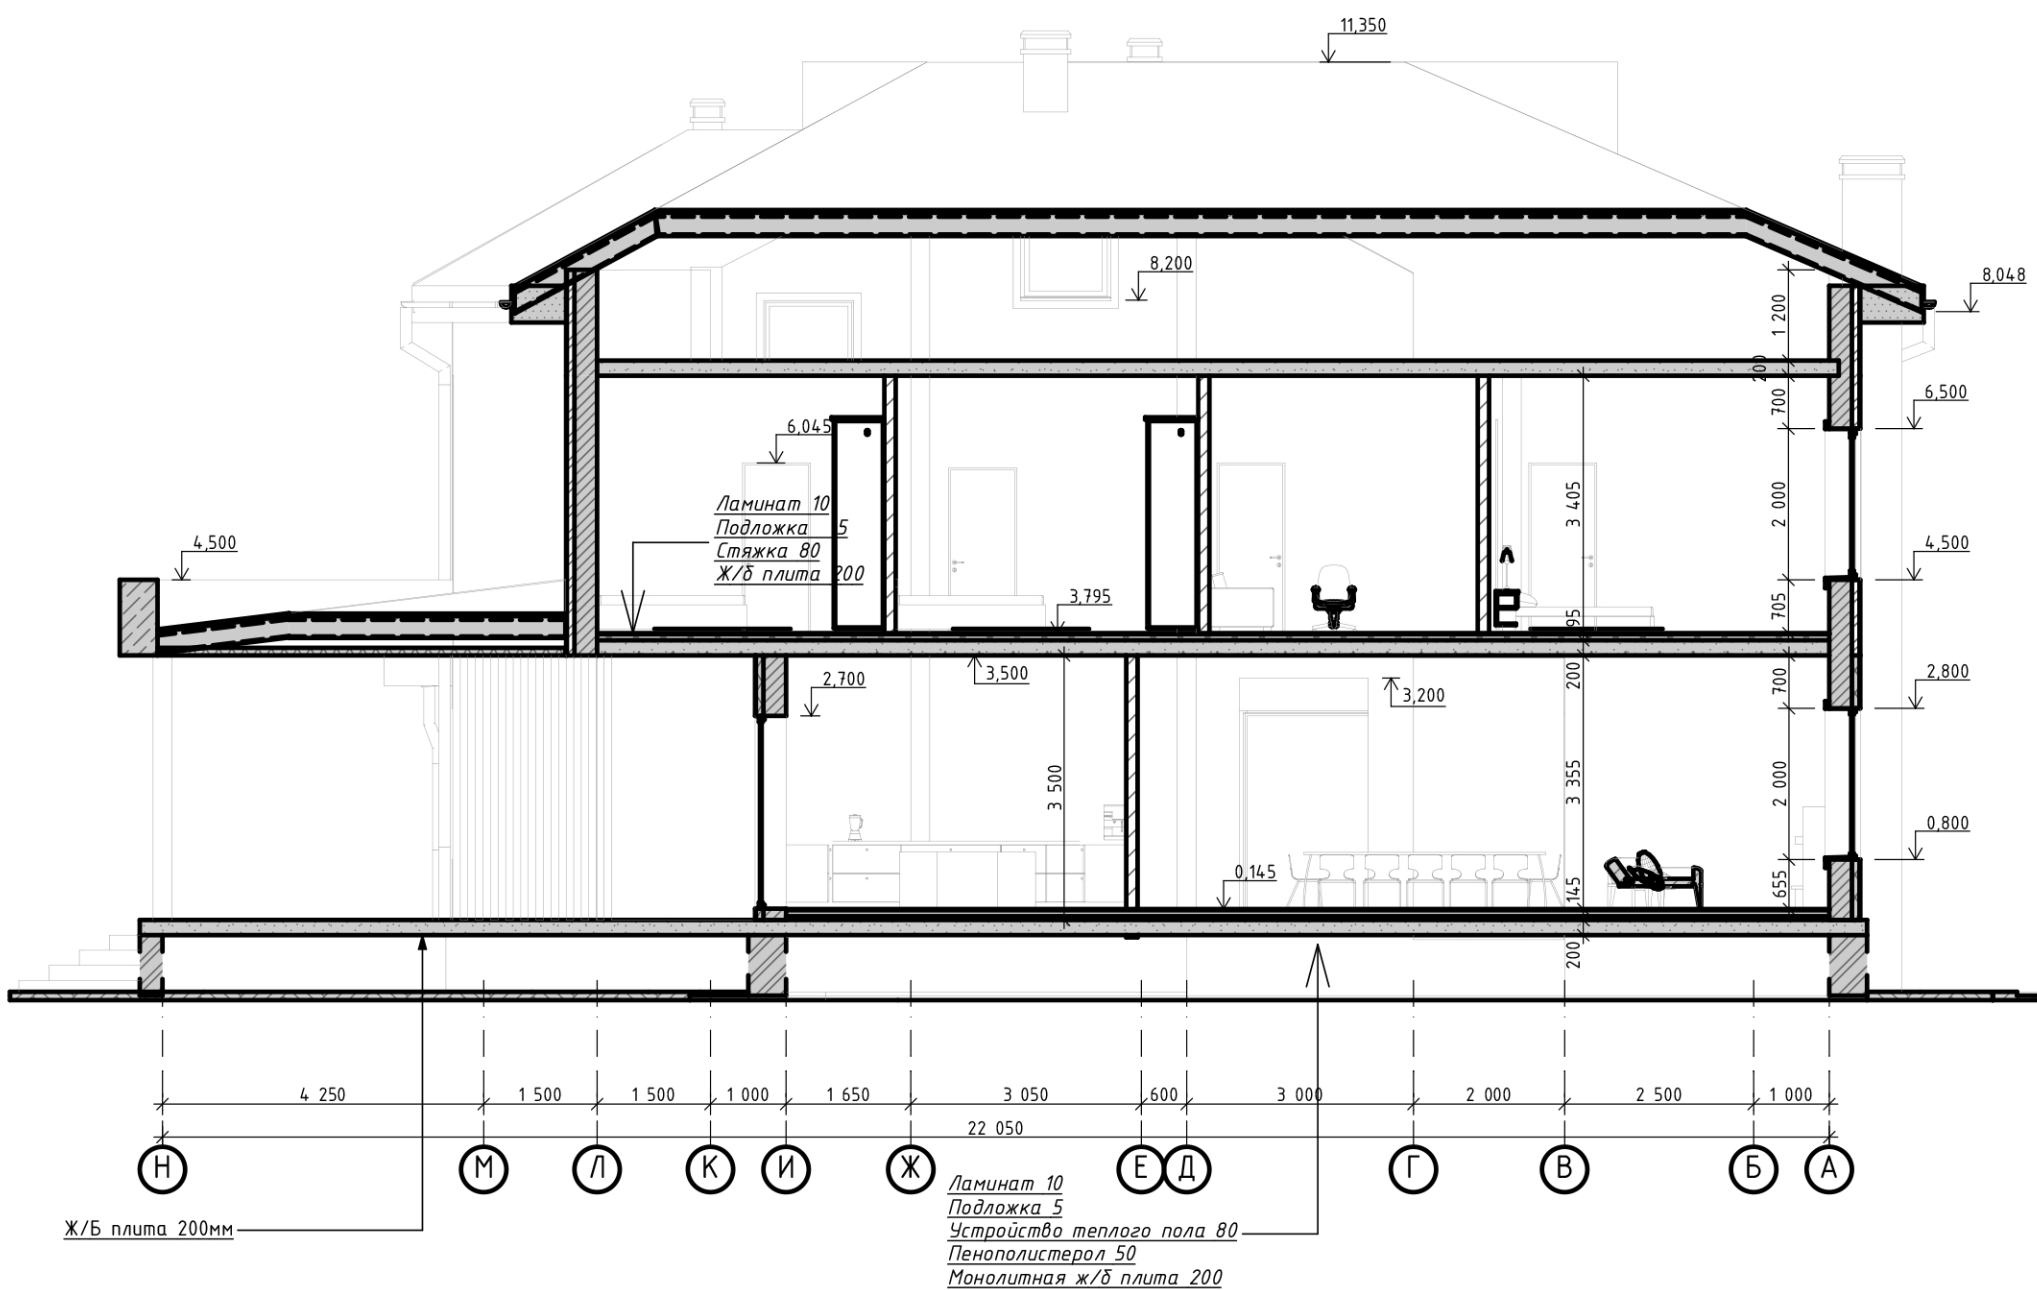

Разрез 2-2

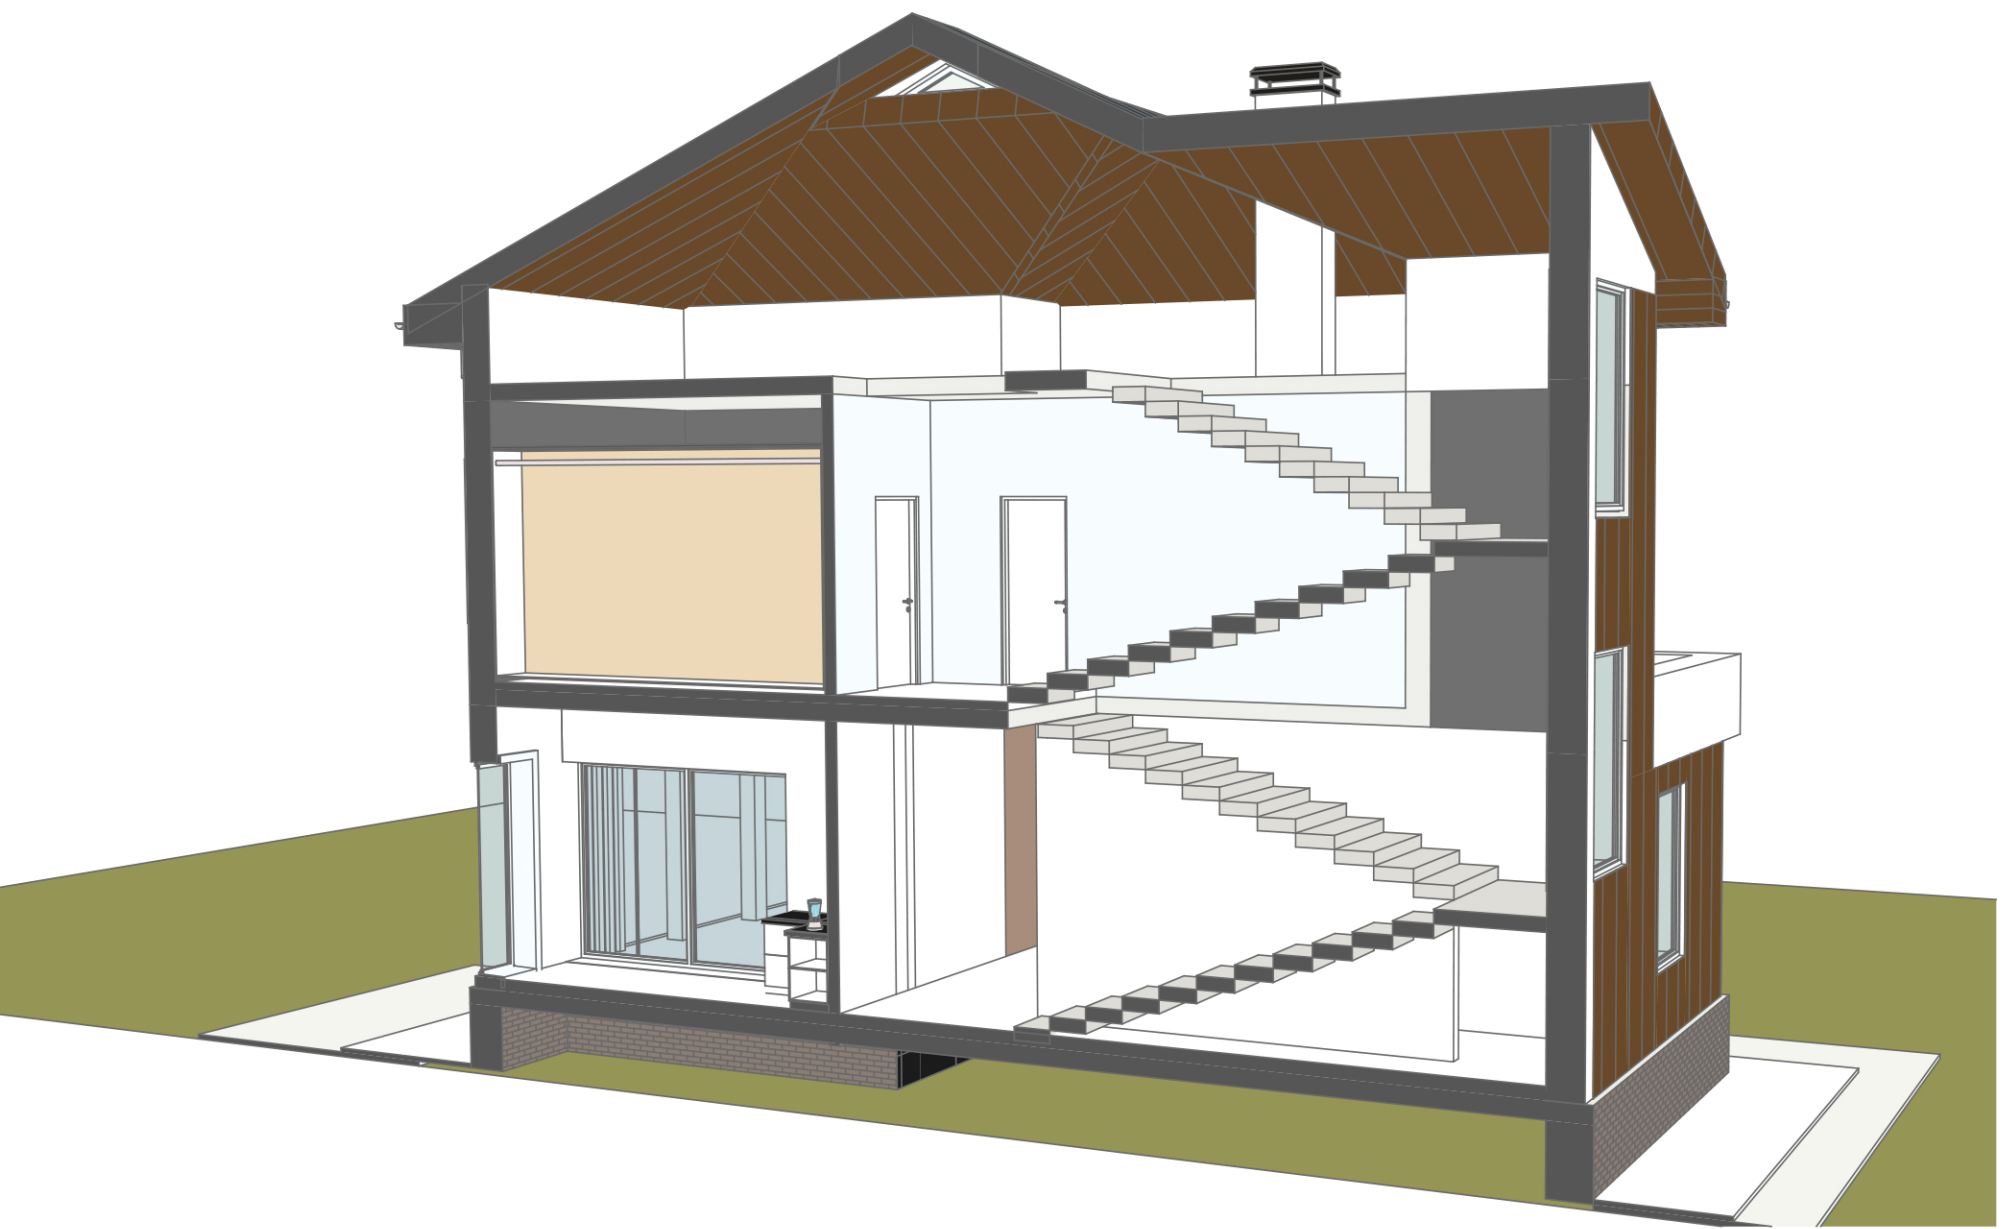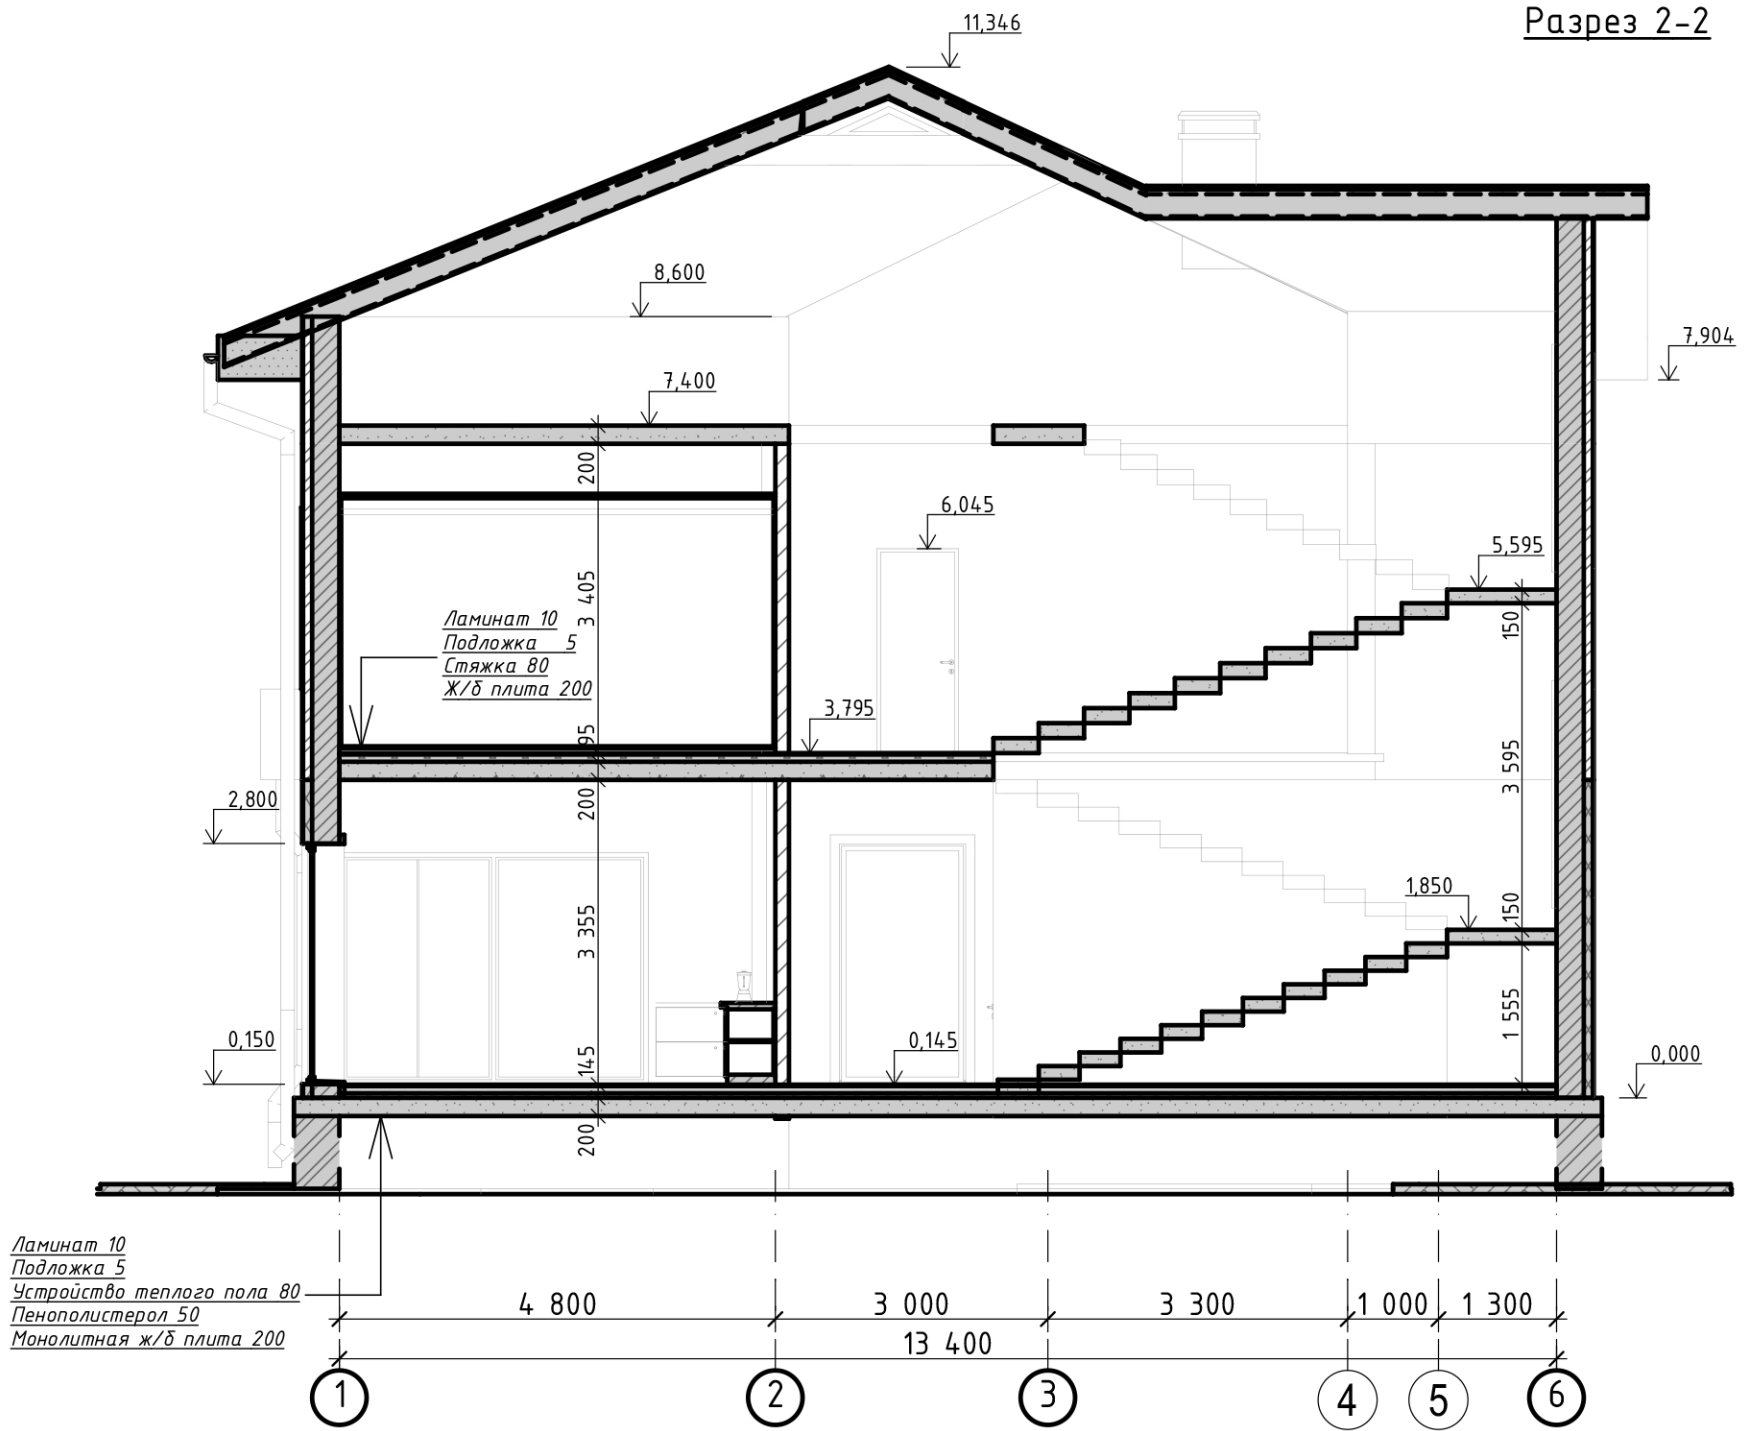

Выполнил:	Булычева В.М.




Индивидуальный жилой дом из блоков

Выполнил: Булычева В.М.




Лист 17
Листов 20


Фасад 1-8 Фасад М-А

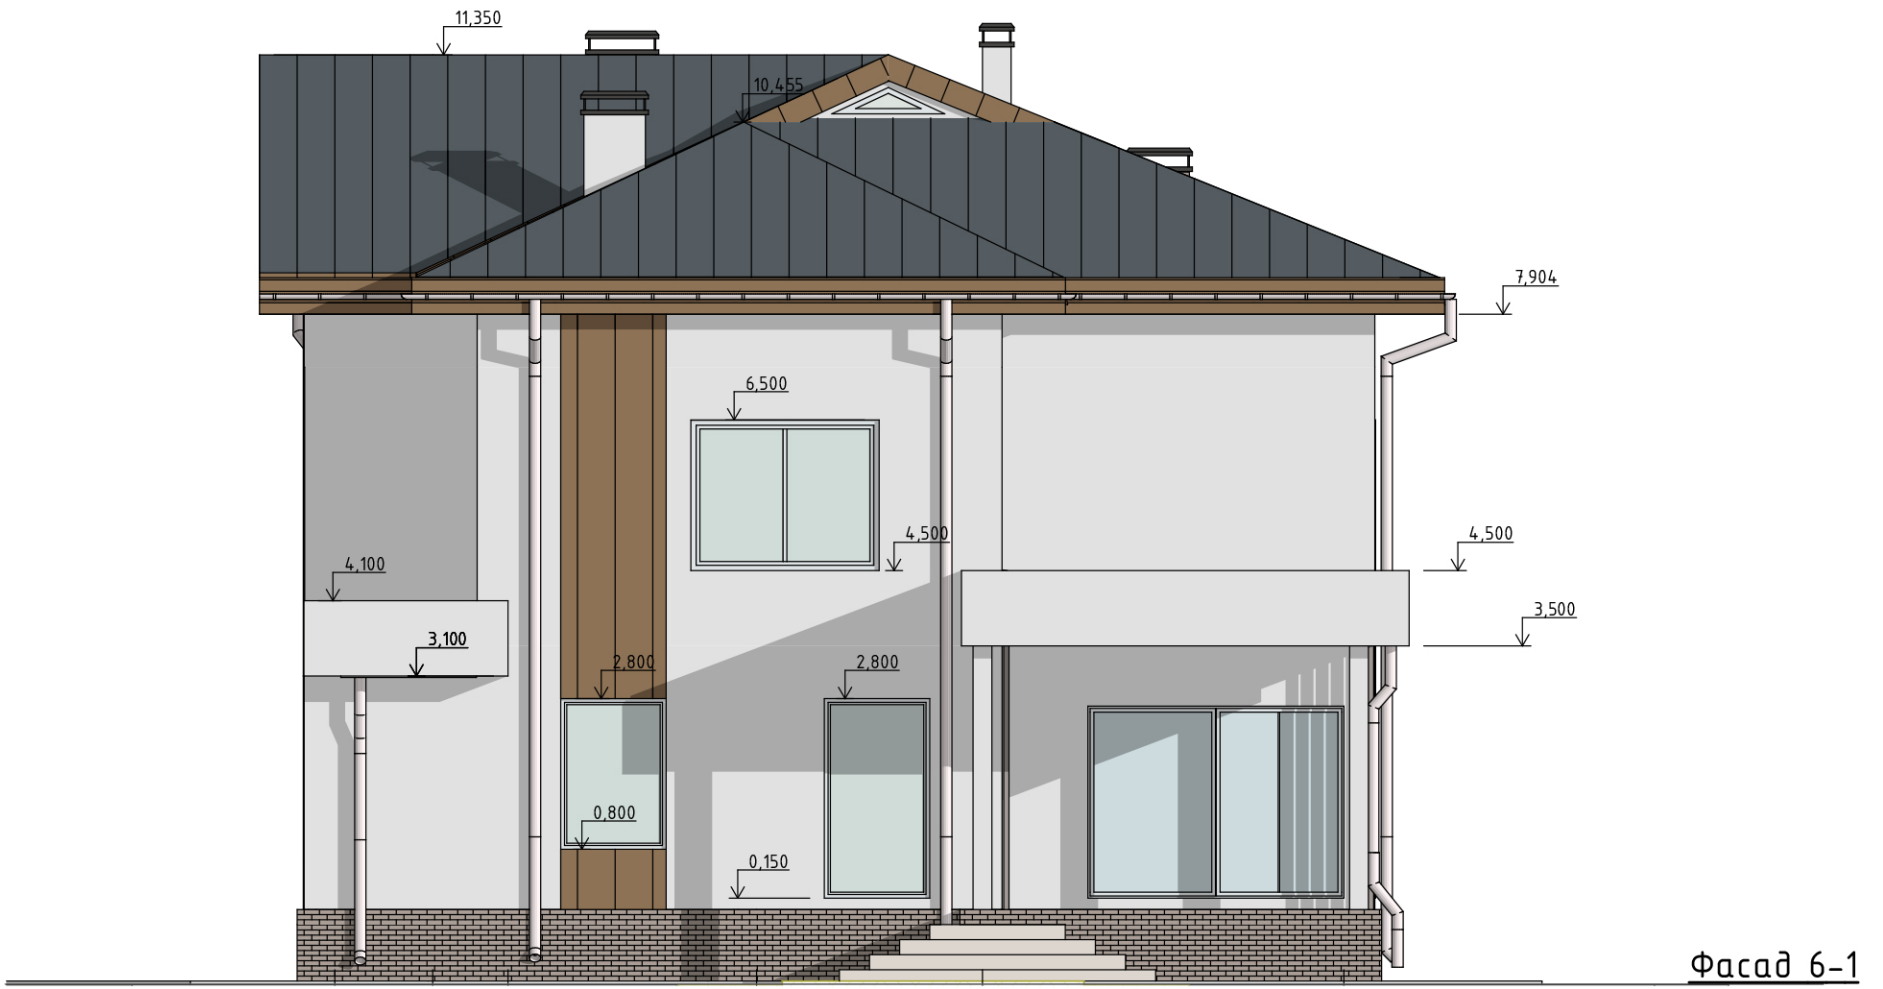

Фасад 6-1

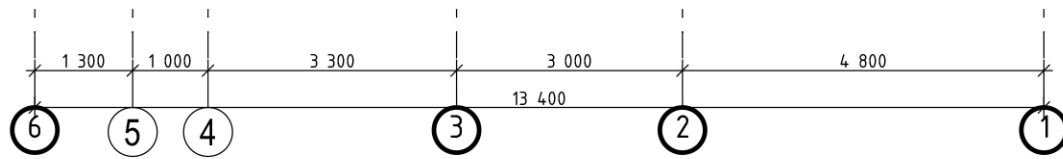

Фасад А-Н

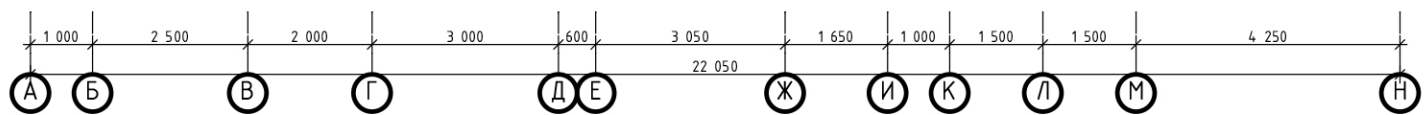

Индивидуальный жилой дом из блоков

Выполнил: Булычева В.М.

Лист 18
Листов 20

Фасад 8-1 Фасад А-М





Индивидуальный жилой дом из блоков

Выполнил:	Булычева В.М.	

**Кротов
Строй**



Лист	19
Листов	20

Перспективное изображение



Индивидуальный жилой дом из блоков

Выполнил:	Булычева В.М.	

**Кротов
Строй**



Лист	20
Листов	20

Перспективное изображение