


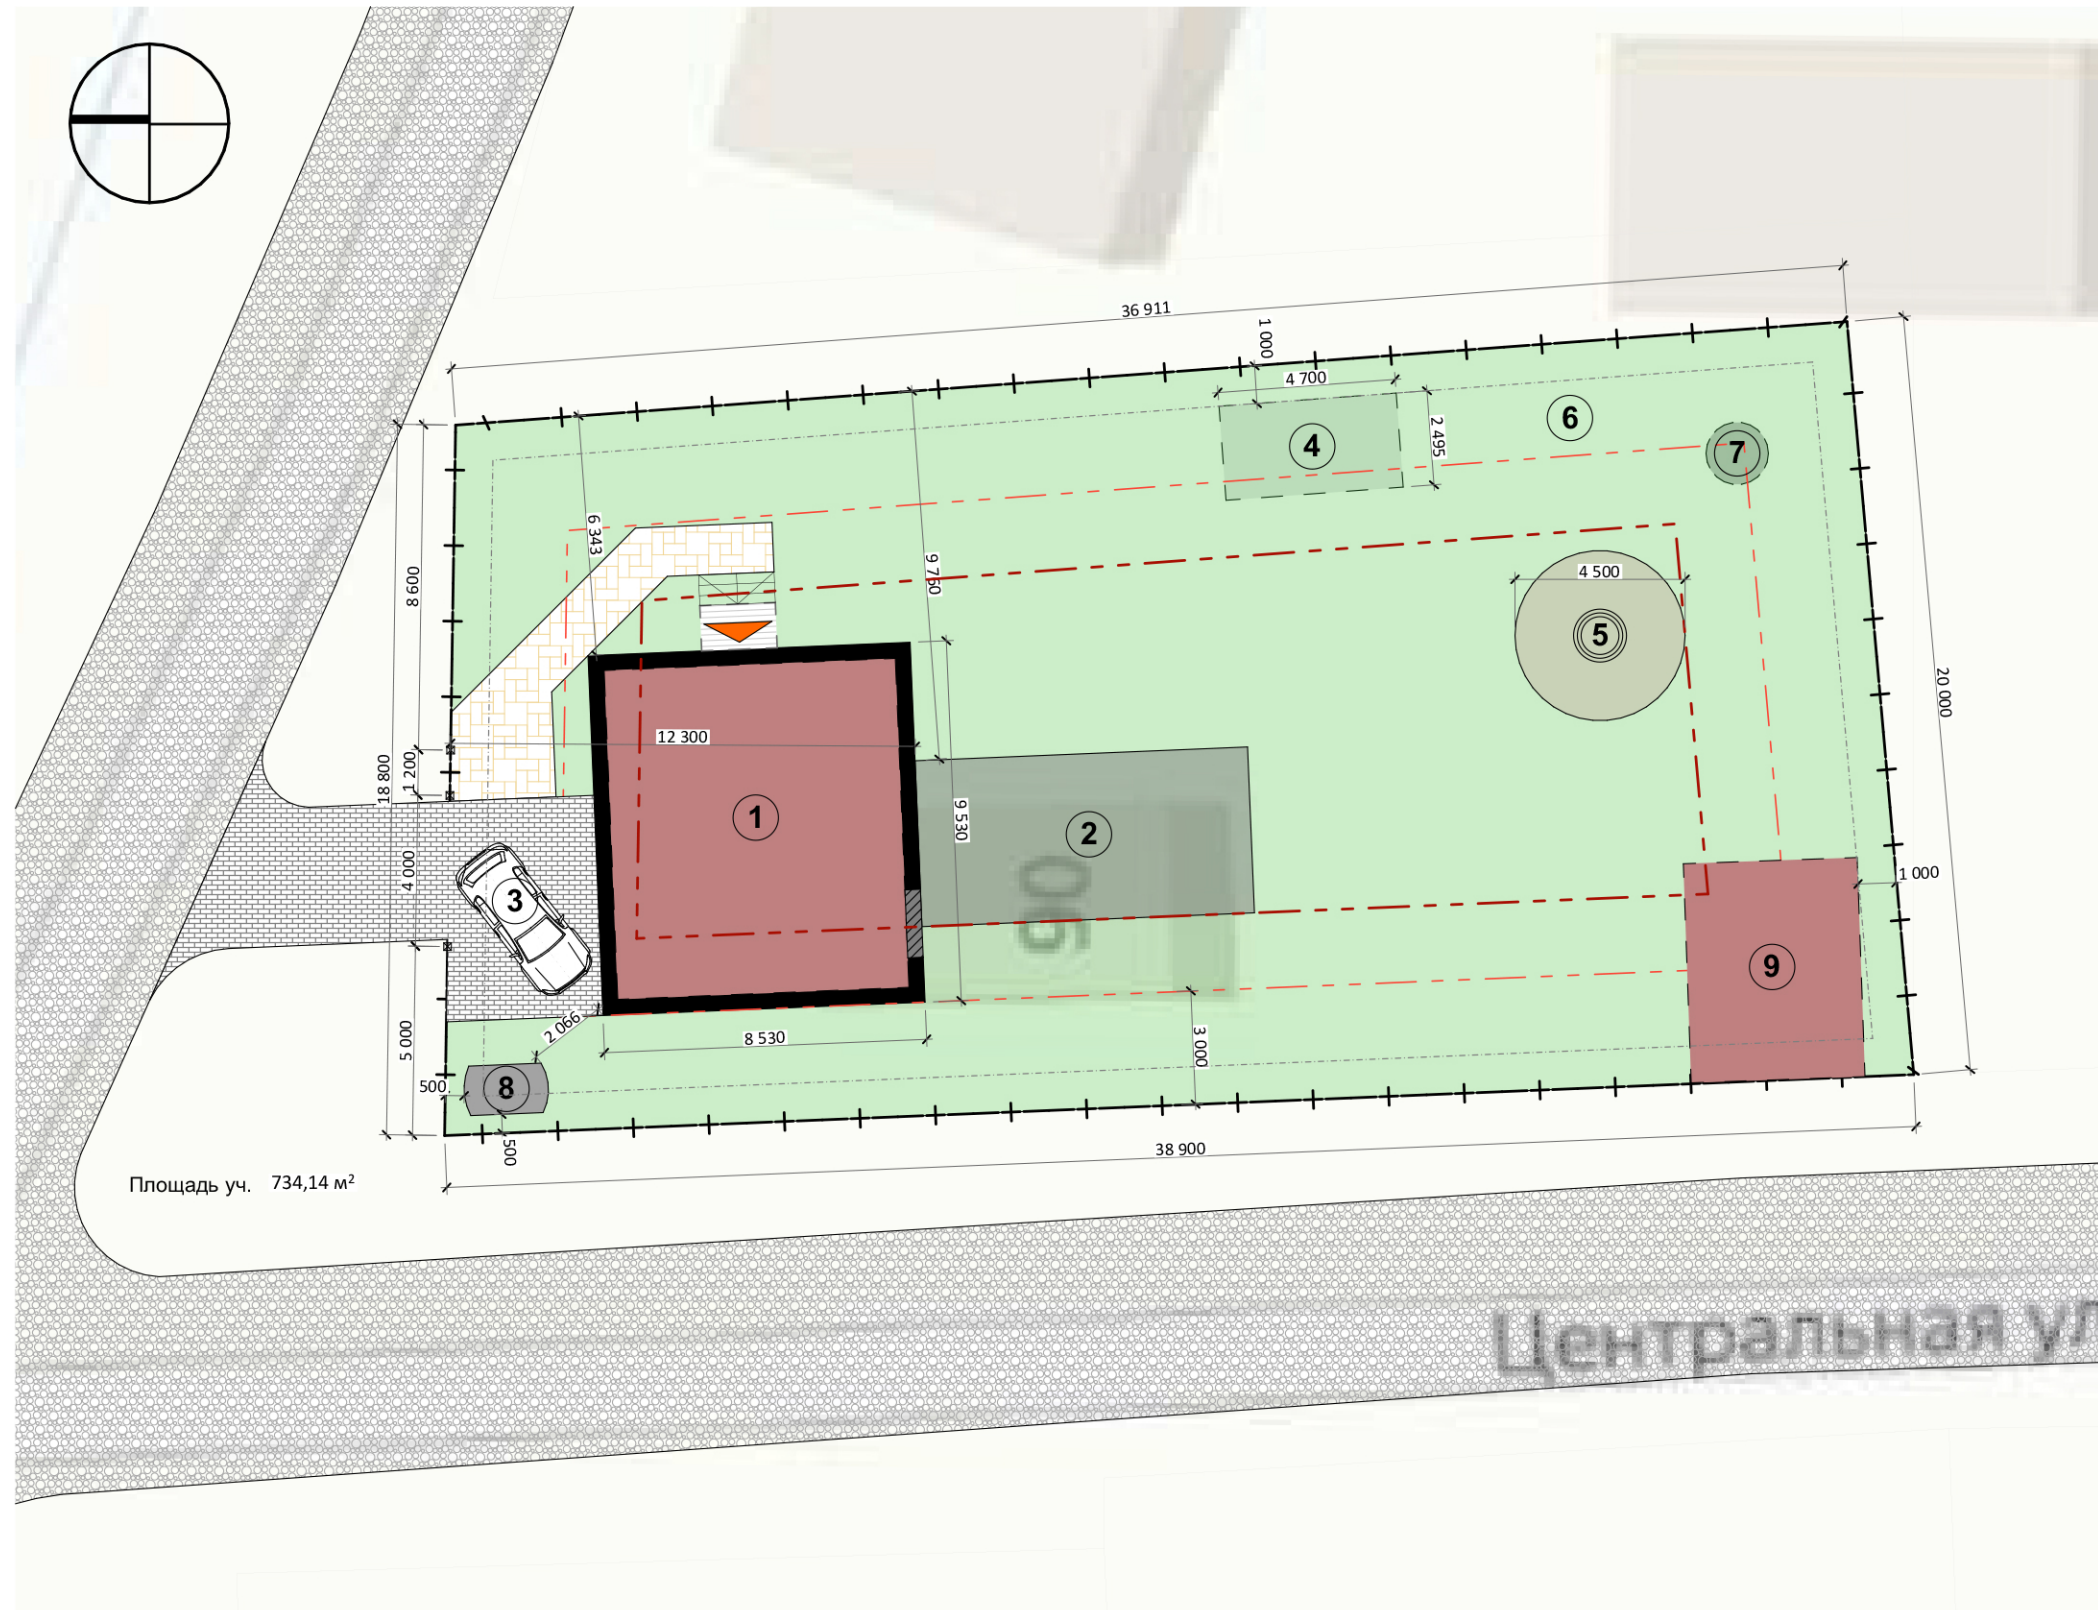









**Кротов
строй**





Условные обозначения:

-  Граница участка
-  5 м. отступ от границ участка
-  3 м. отступ от границ участка
-  Твердое покрытие (дорожки)
-  Твердое покрытие (парковка)
-  Дорога
-  Обочина дороги
-  Настил террасы
-  Проектируемое здание
-  Вход

Экспликация:

1. Проектируемый жилой дом
2. Существующий жилой дом
3. Парковка
4. Спортивная зона
5. Костровая
6. Огород
7. Скважина
8. Септик
9. Местоположение бани

Примечание:

- размеры, отметки и привязки к существующему дому уточнить на месте

Согласовано

Взам. инв. №

Подп. и дата

Инв. № подл.


Изм.	Лист	№ докум.	Подпись	Дата



Согласовано

Взам. инв. №

Инв. № подл. Подп. и дата

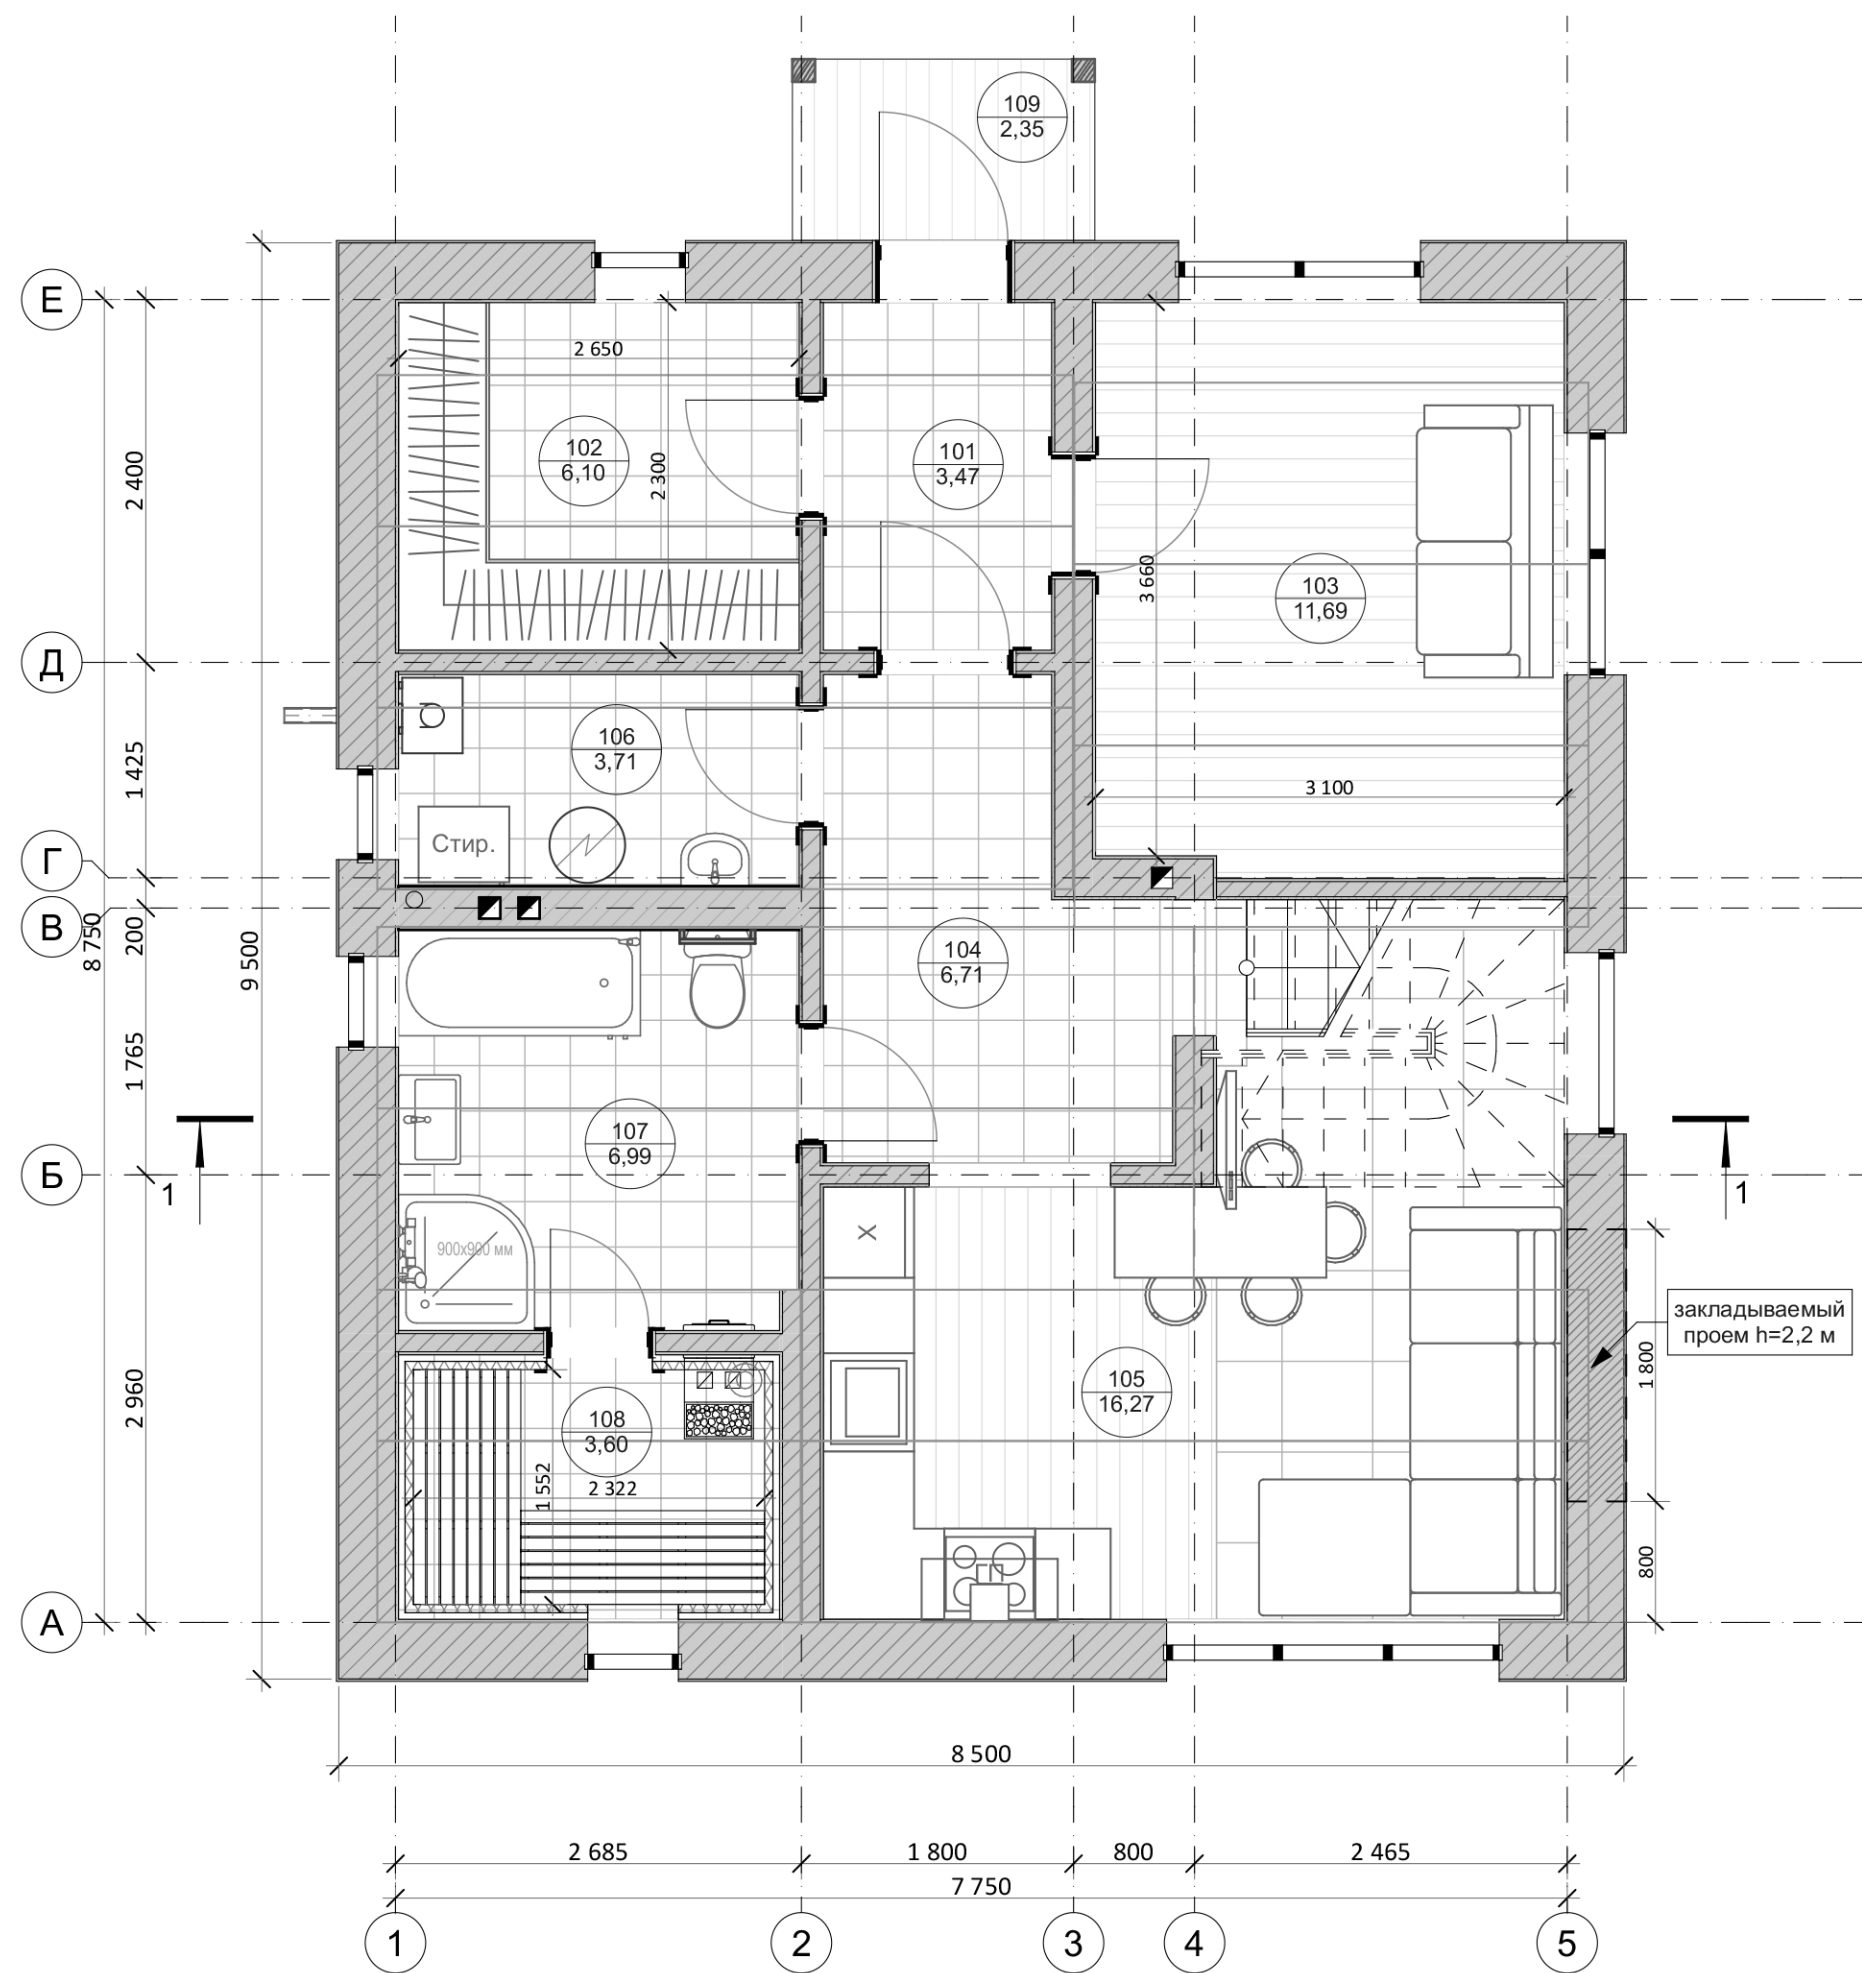

Экспликация помещений 1 эт.			
Эт.	№	Наименование	Площадь
Первый этаж			
	101	Тамбур	3,47
	102	Гардеробная	6,10
	103	Кабинет	11,69
	104	Холл	6,71
	105	Кухня-гостиная	16,27
	106	Бойлерная	3,71
	107	Санузел	6,99
	108	Сауна	3,60
	109	Крыльцо	2,35
			60,89 м ²

Площадь закрытого контура 1 эт.: 58,5 м²
 Площадь закрытого контура 2 эт.: 57,2 м²

Площадь закрытого контура дома: 115,7 м²

закладываемый проем h=2,2 м


Изм.	Лист	№ докум.	Подпись	Дата
------	------	----------	---------	------



Согласовано

Взам. инв. №

Инв. № подл. Подп. и дата

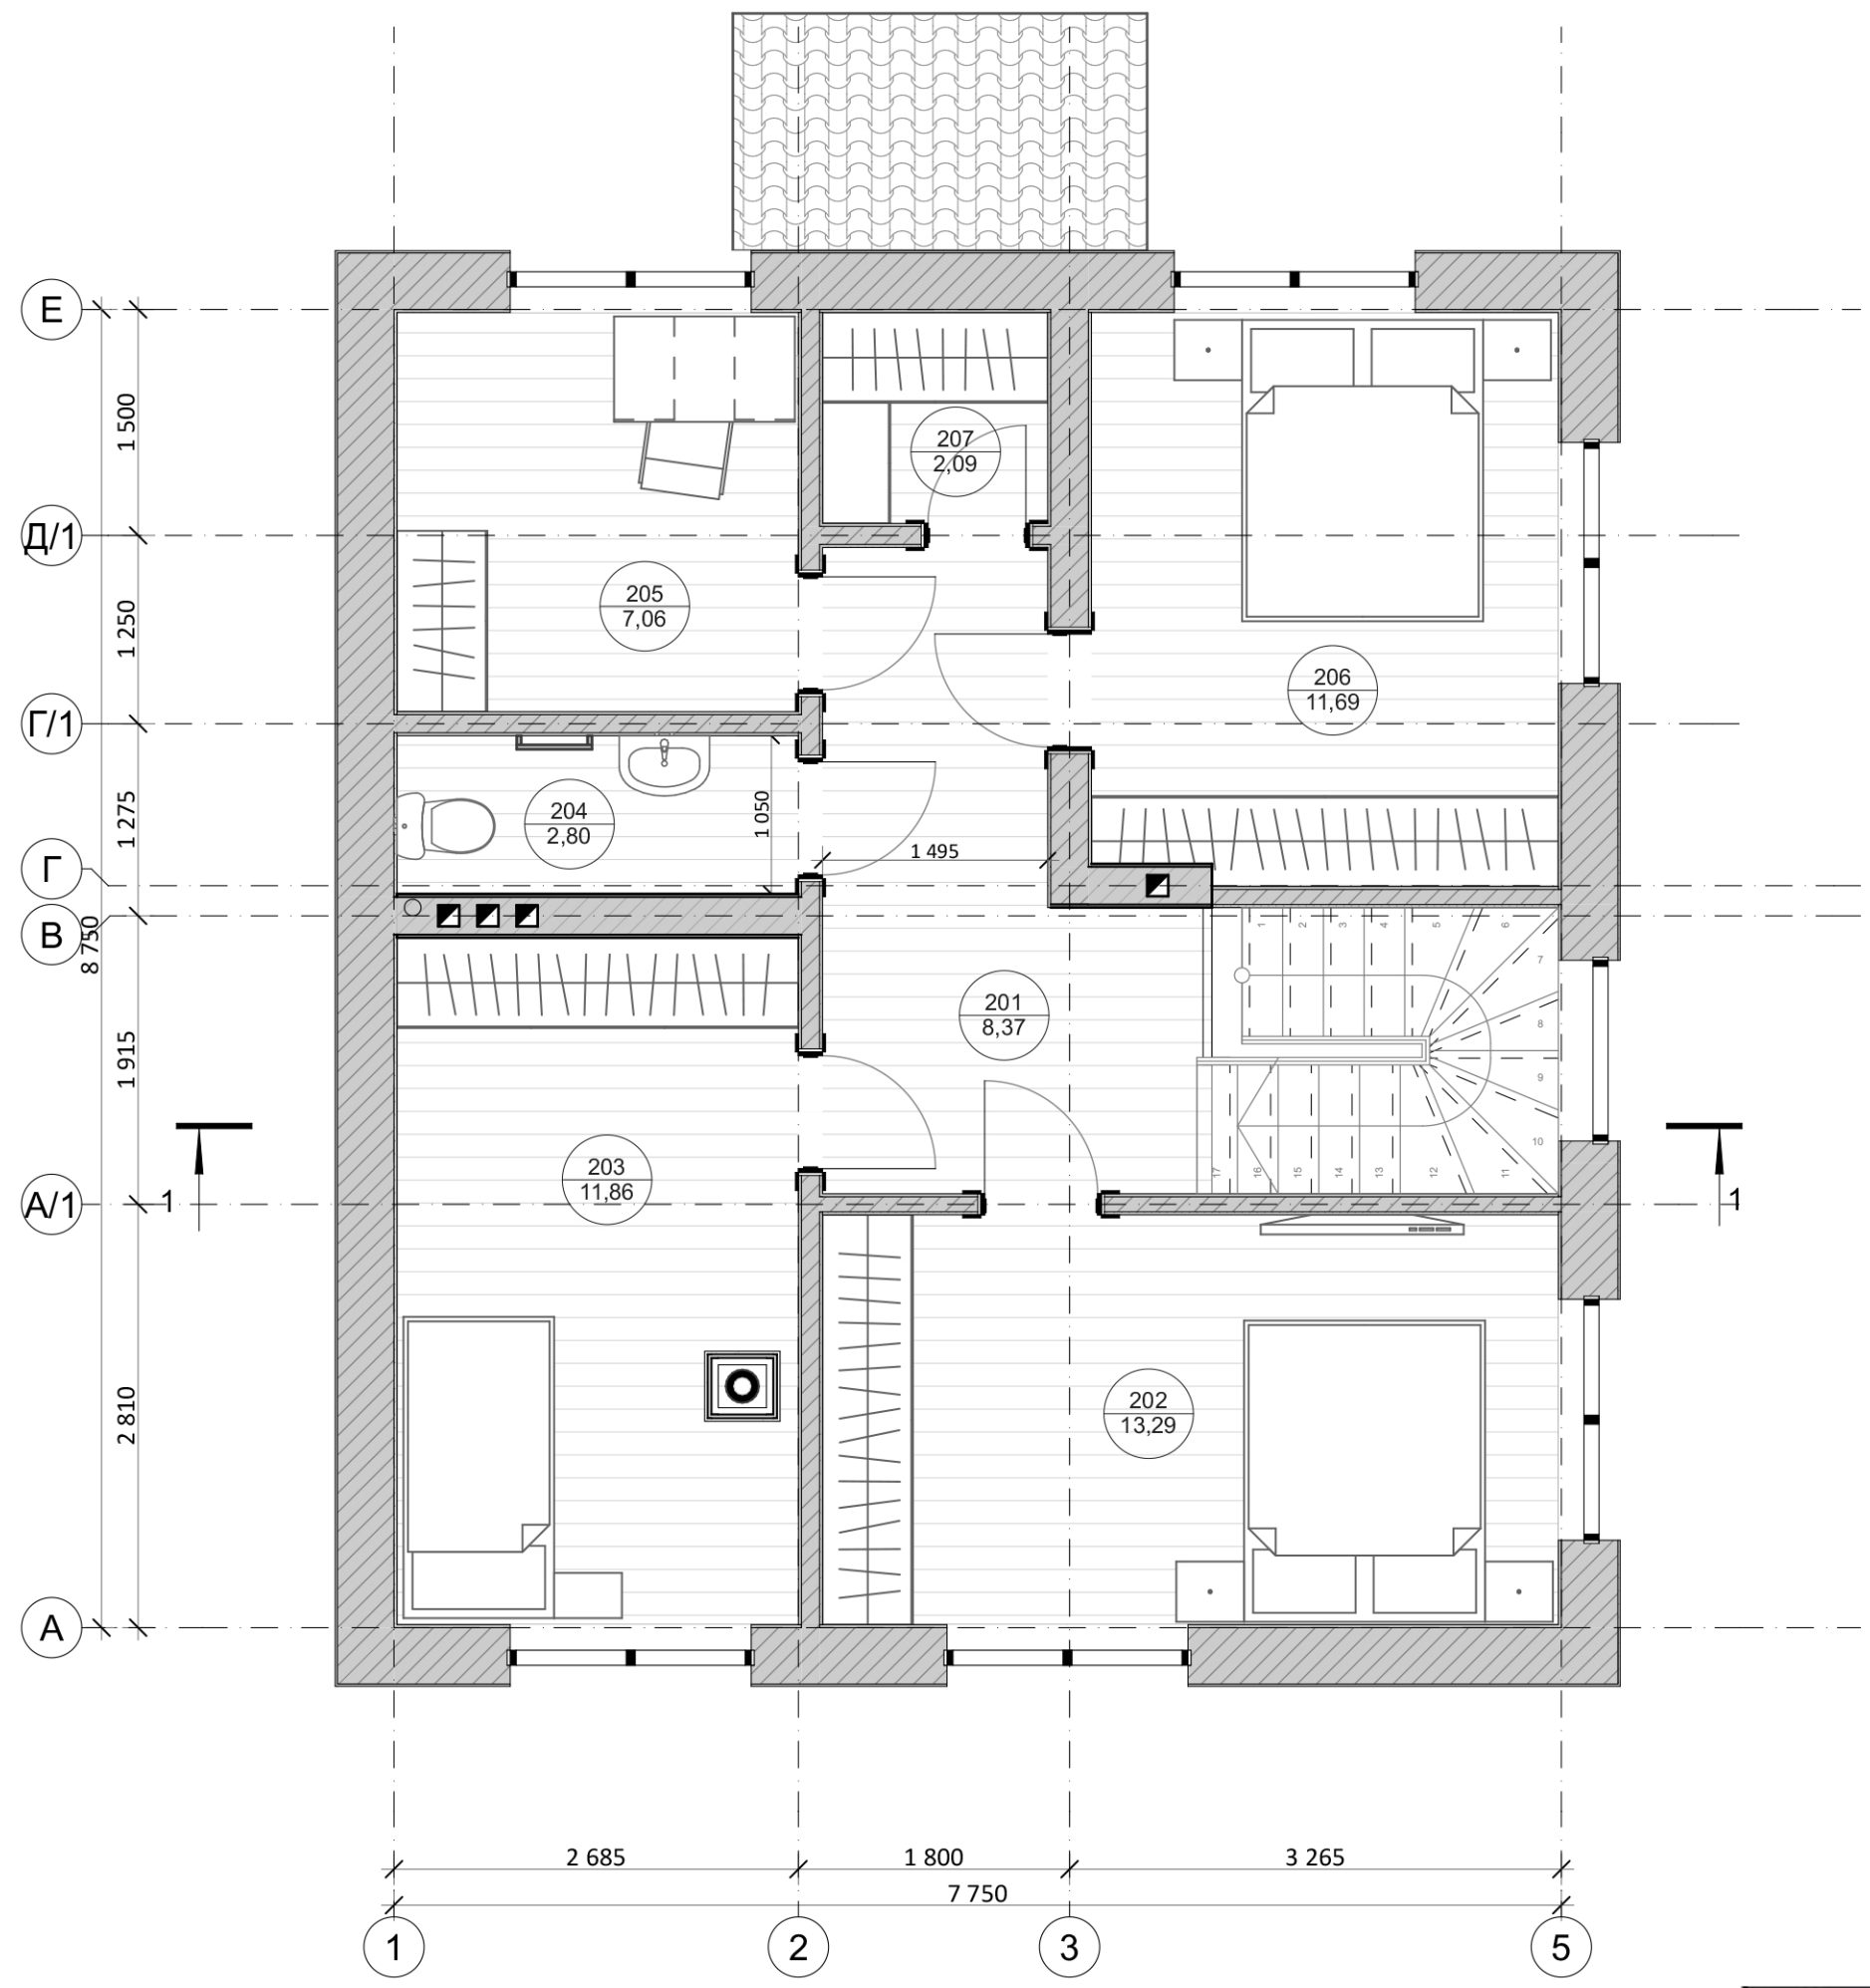


- Экспликация помещений 2 эт.

Эт.	№	Наименование	Площадь
Мансарда			
	201	Холл	8,37
	202	Спальня	13,29
	203	Спальня	11,86
	204	Санузел	2,80
	205	Кабинет	7,06
	206	Спальня	11,69
	207	Гардероб	2,09
			57,16 м²

Изм.	Лист	№ докум.	Подпись	Дата
------	------	----------	---------	------



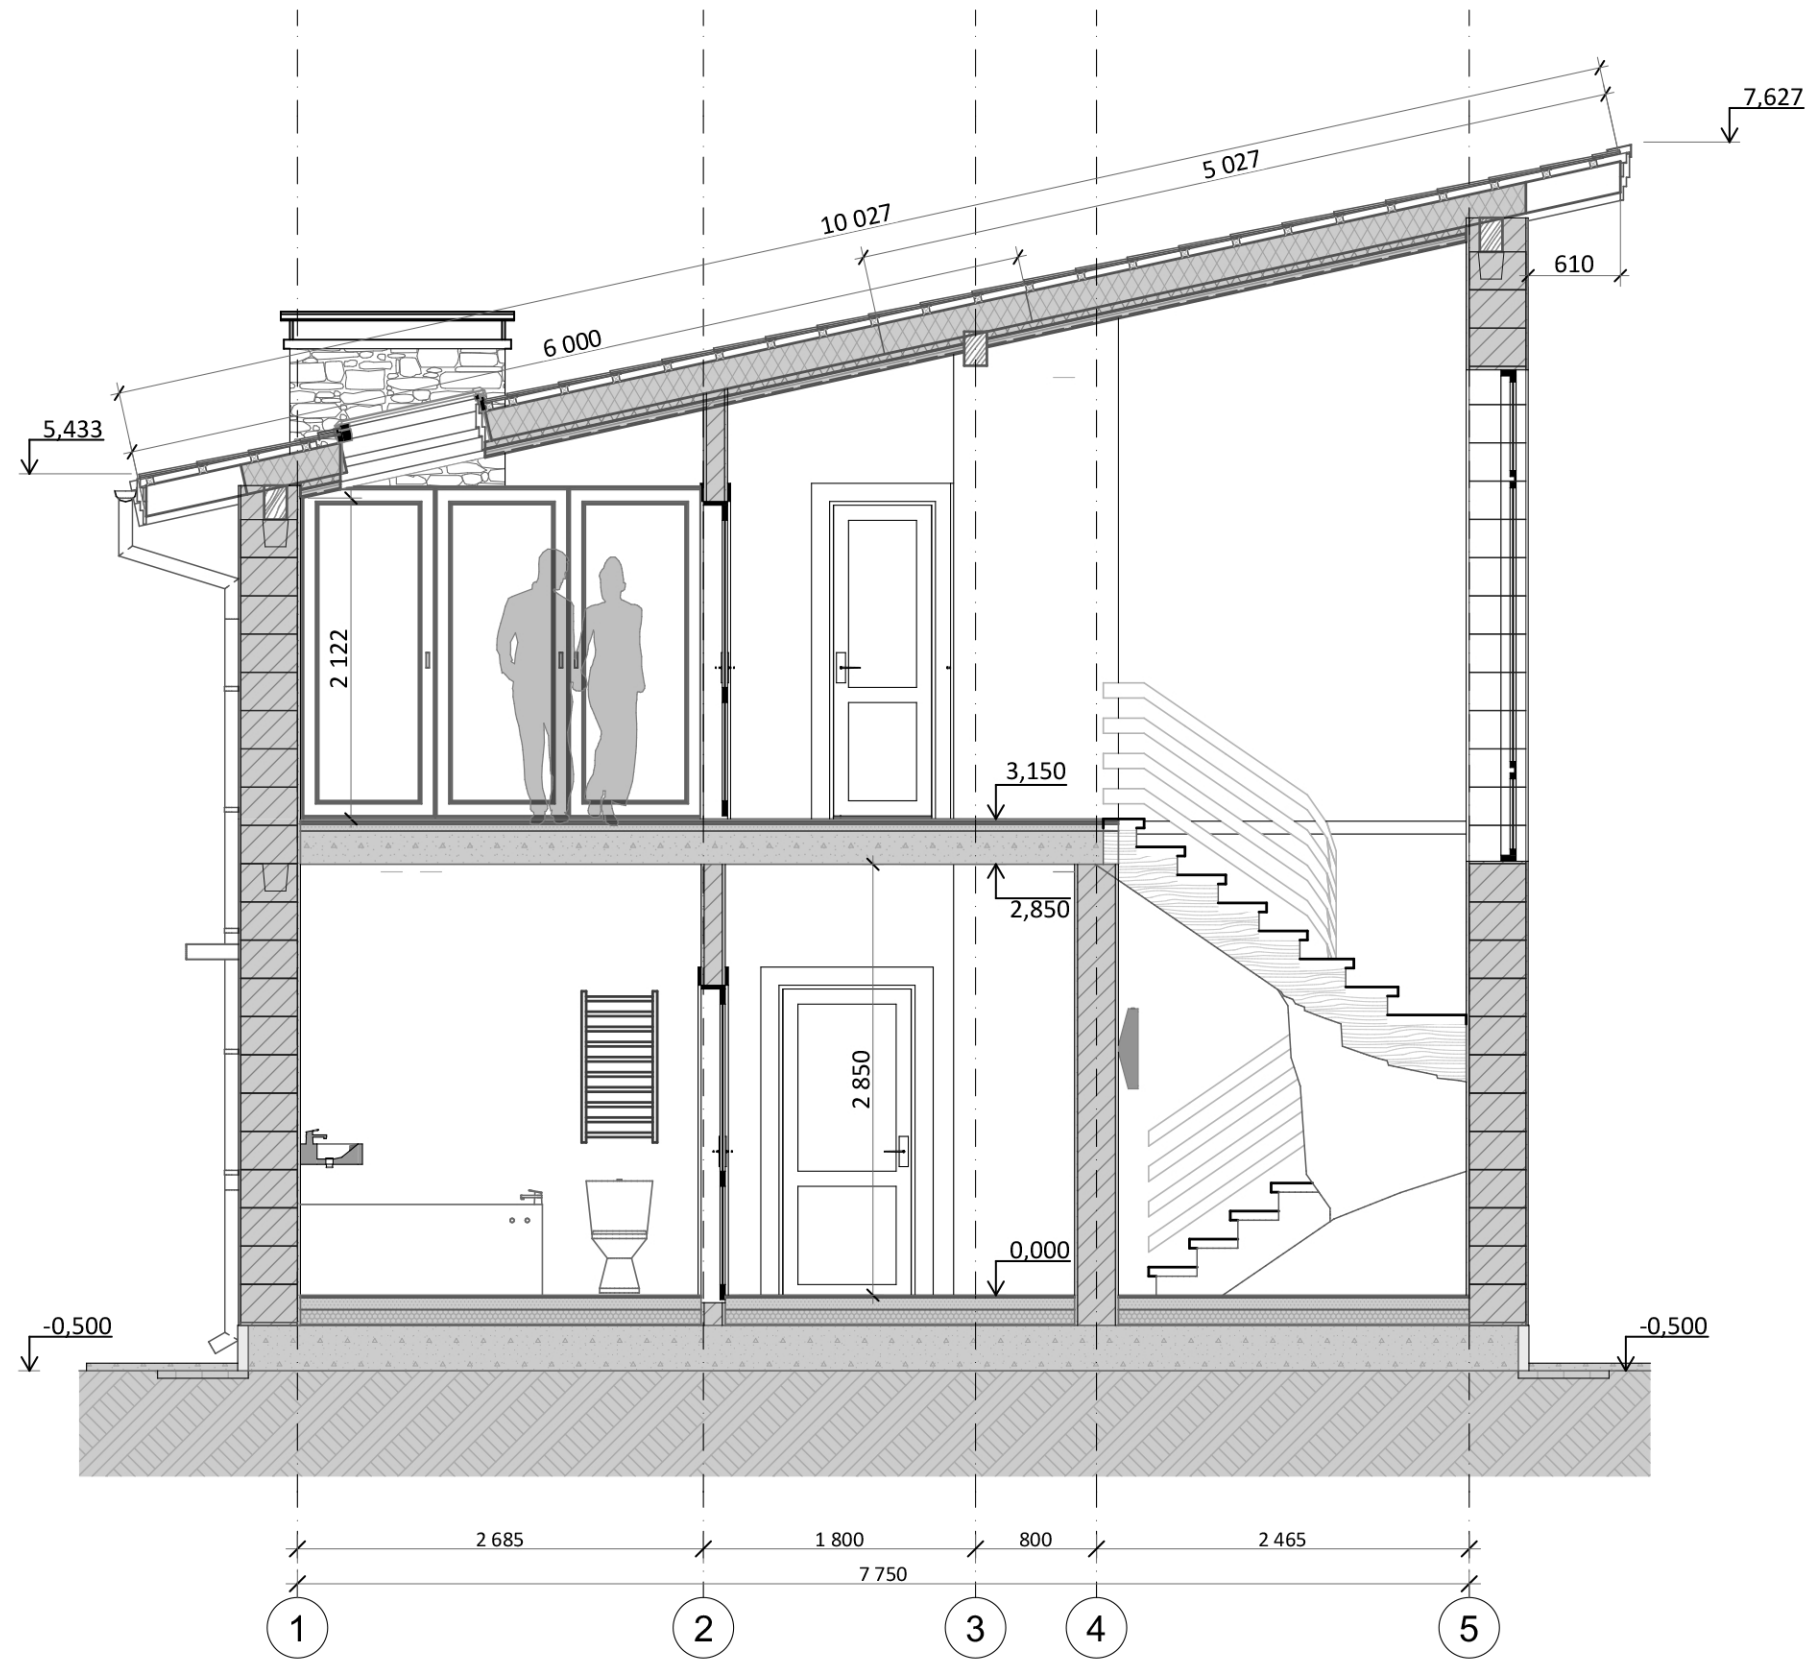

Согласовано	
Инва. № подл.	Подп. и дата
Взам. инв. №	

Имя	Лист	№ докум.	Подпись	Дата
-----	------	----------	---------	------



Согласовано

Инва. № подл.	Подп. и дата	Взам. инв. №



Изм.	Лист	№ докум.	Подпись	Дата



Лист
5

Копировал

A3

Согласовано

Инва. № подл.	Подп. и дата	Взам. инв. №



Изм.	Лист	№ докум.	Подпись	Дата



Лист
5

Копировал

A3