

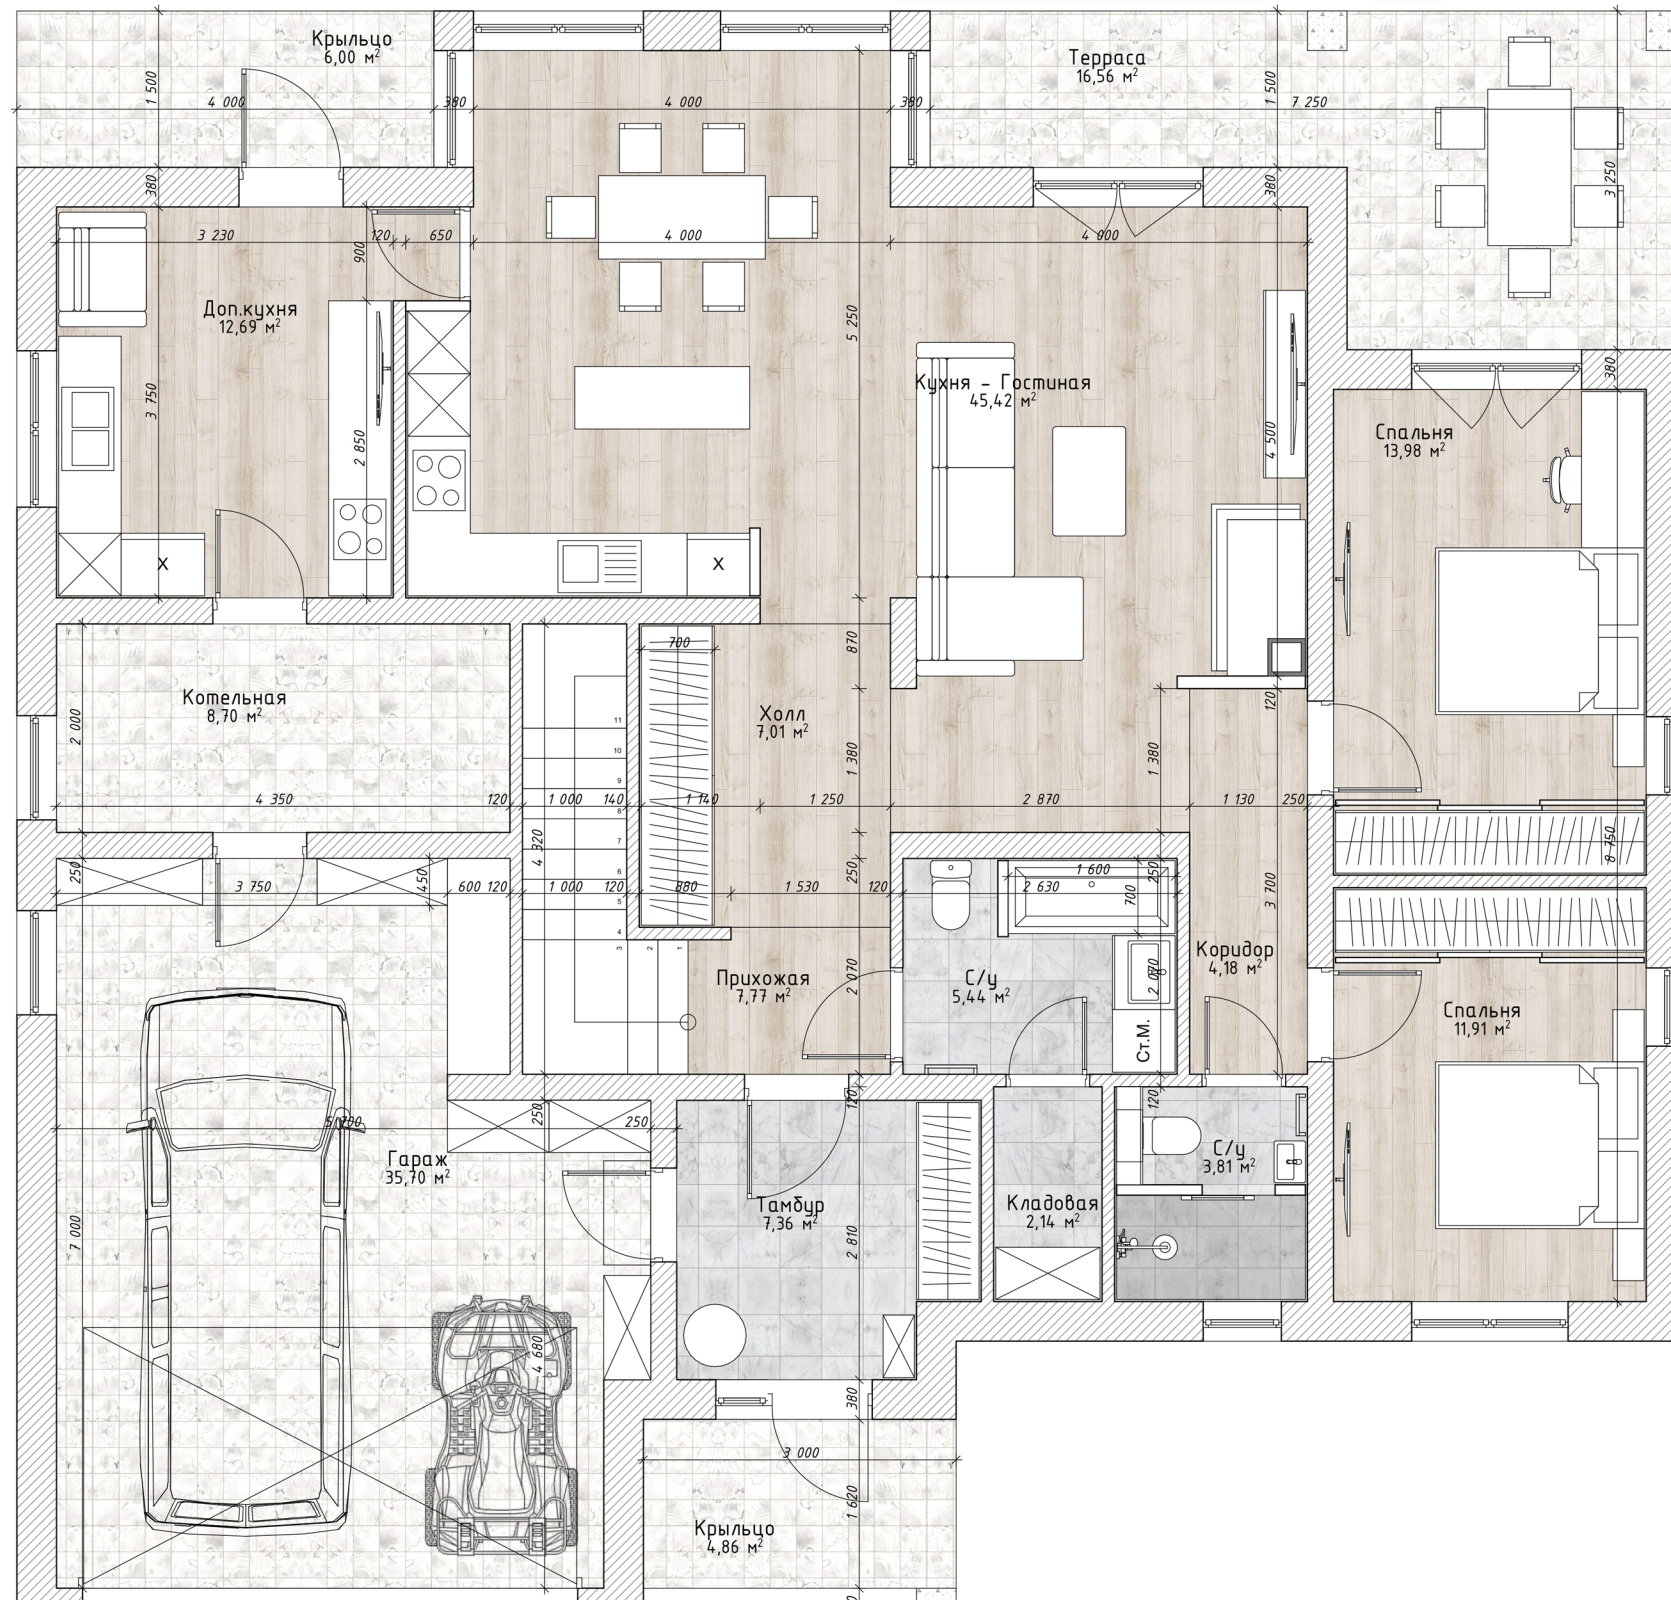


# Кротов строй

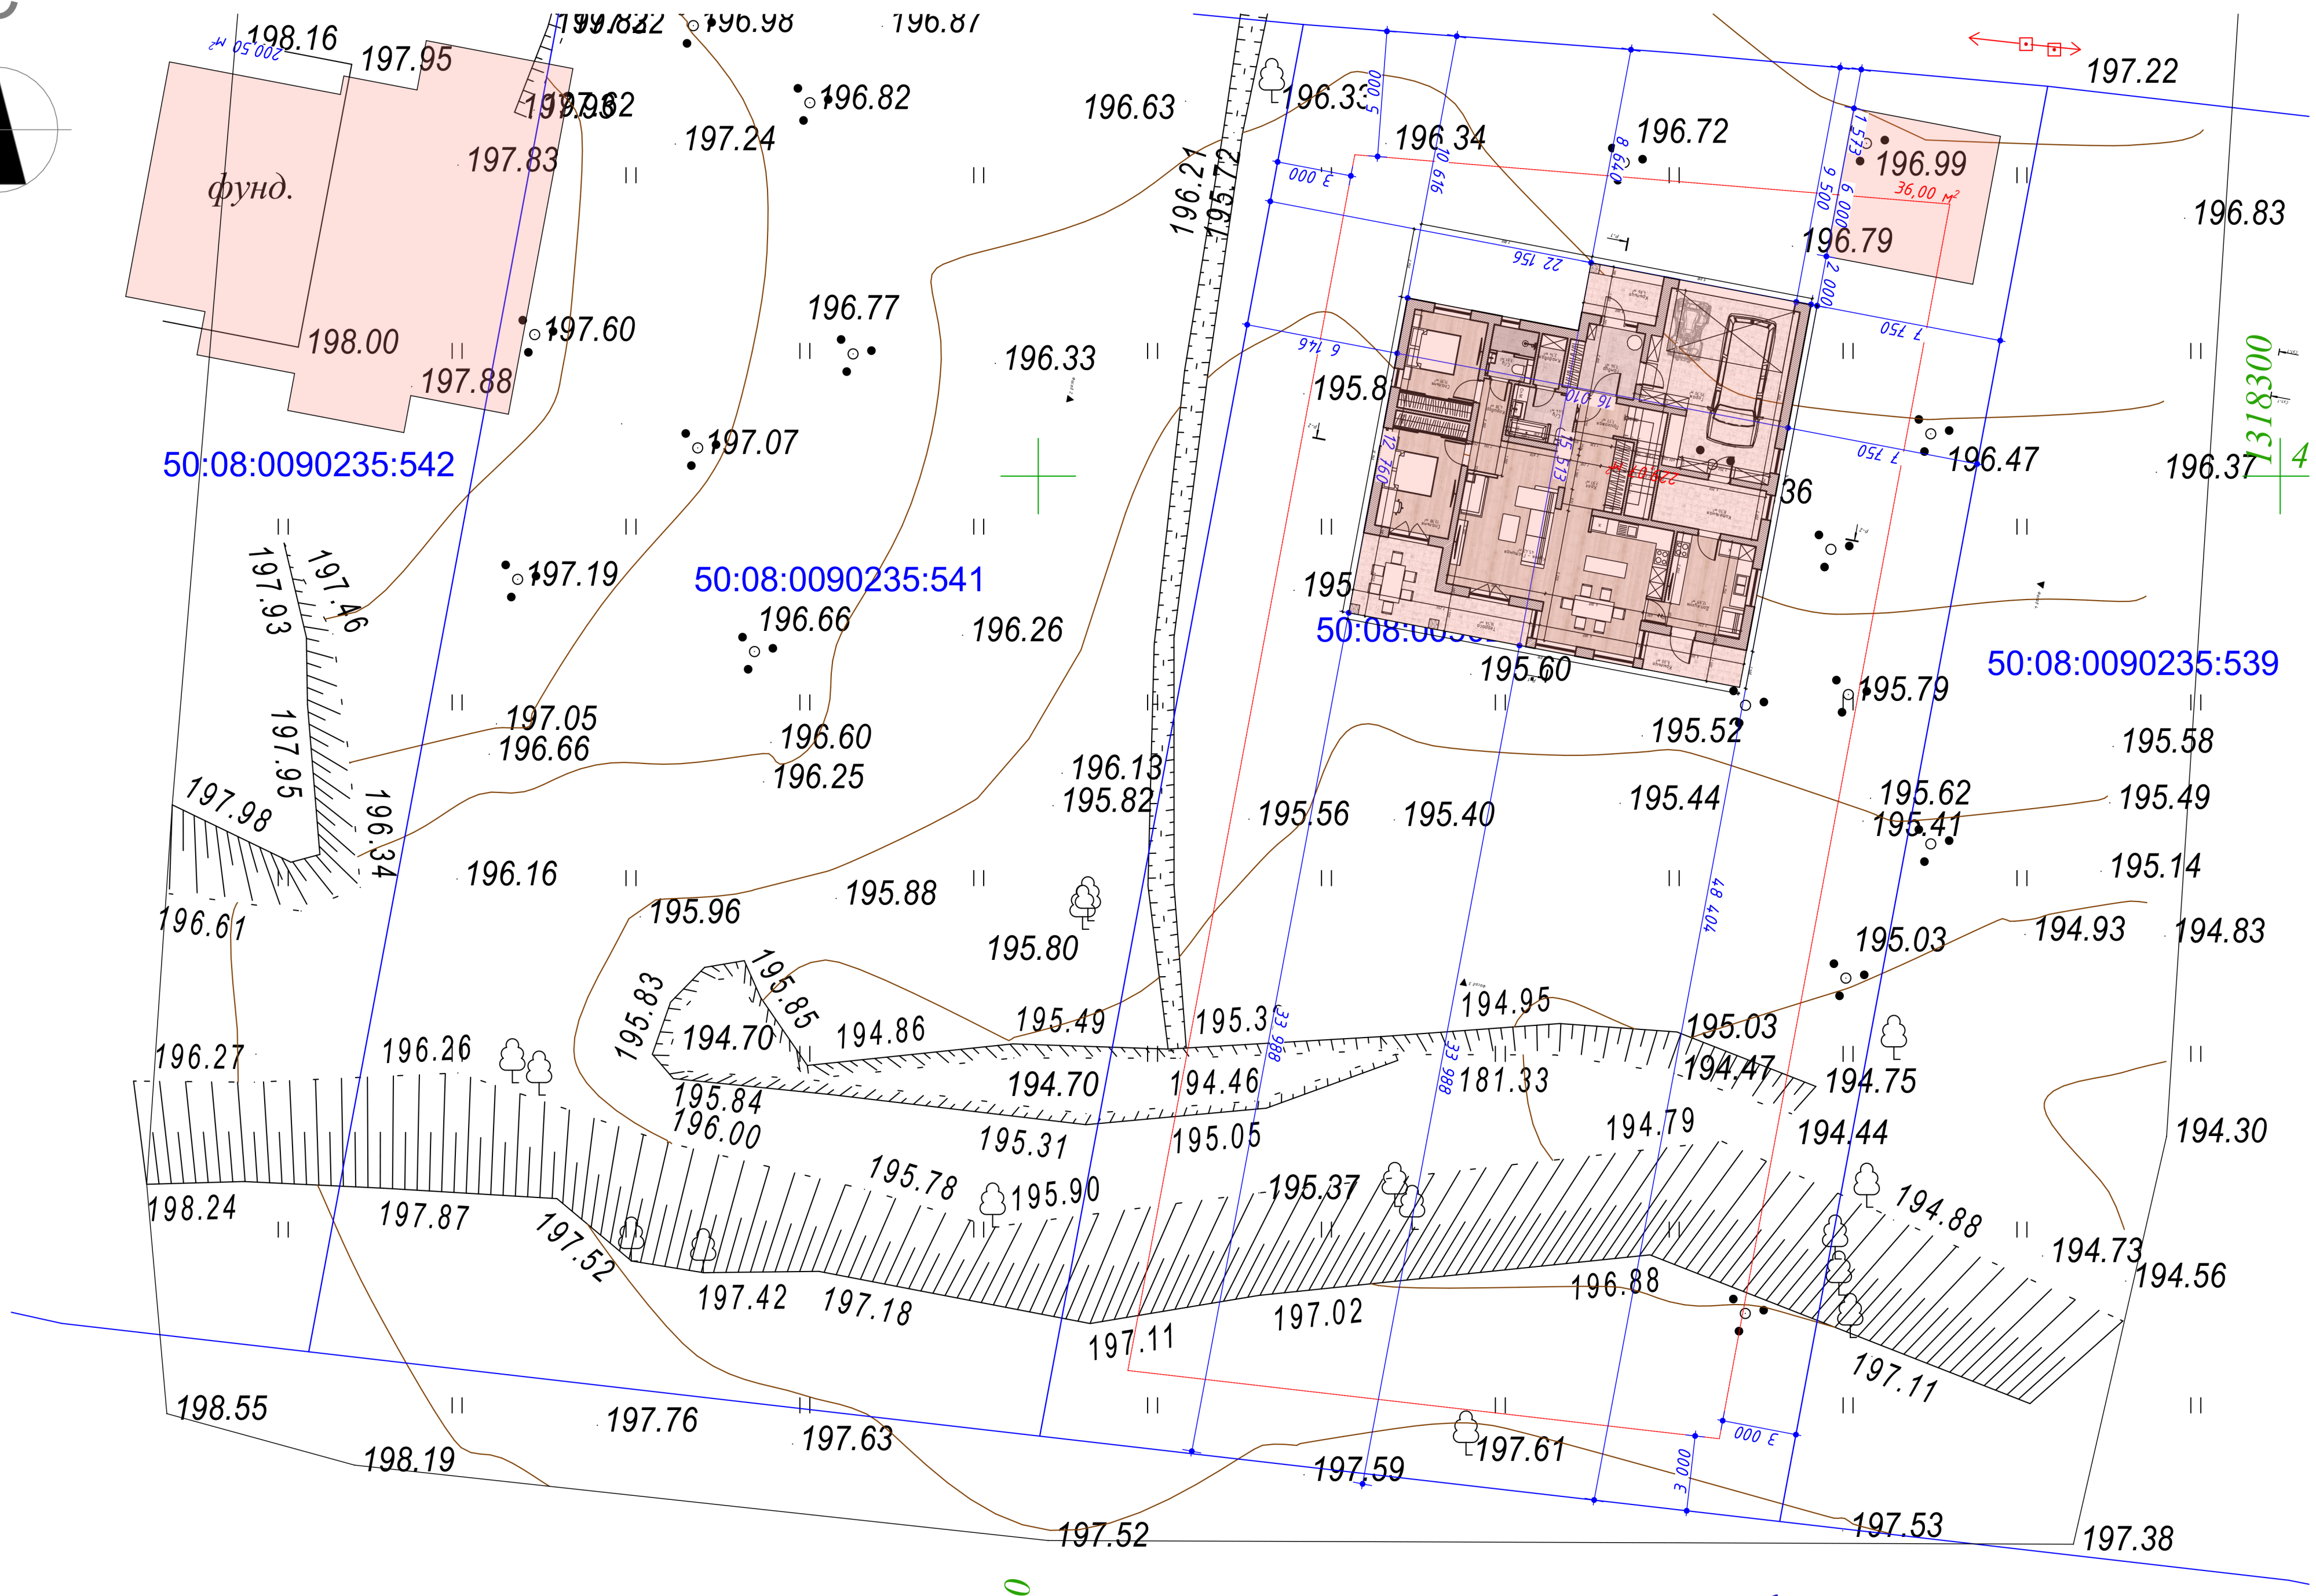

План размещения дома на участке

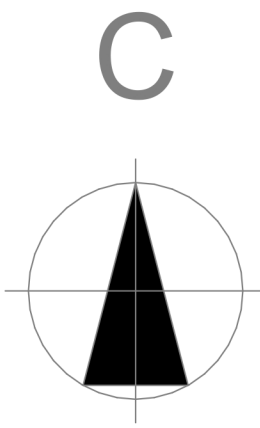

Проект жилого дома	План размещения дома на участке	Масштаб 1:1, 1:250	ГИП	Зиновьев А.В.	Стадия	Э
			Разработал	Ермакова Н.С.	Лист	04
			Заказчик	Резвяков В.А.	Листов	16


Номер проекта: 08/06/22-ПР

11.08.2022



Формат А3

План 1 этажа

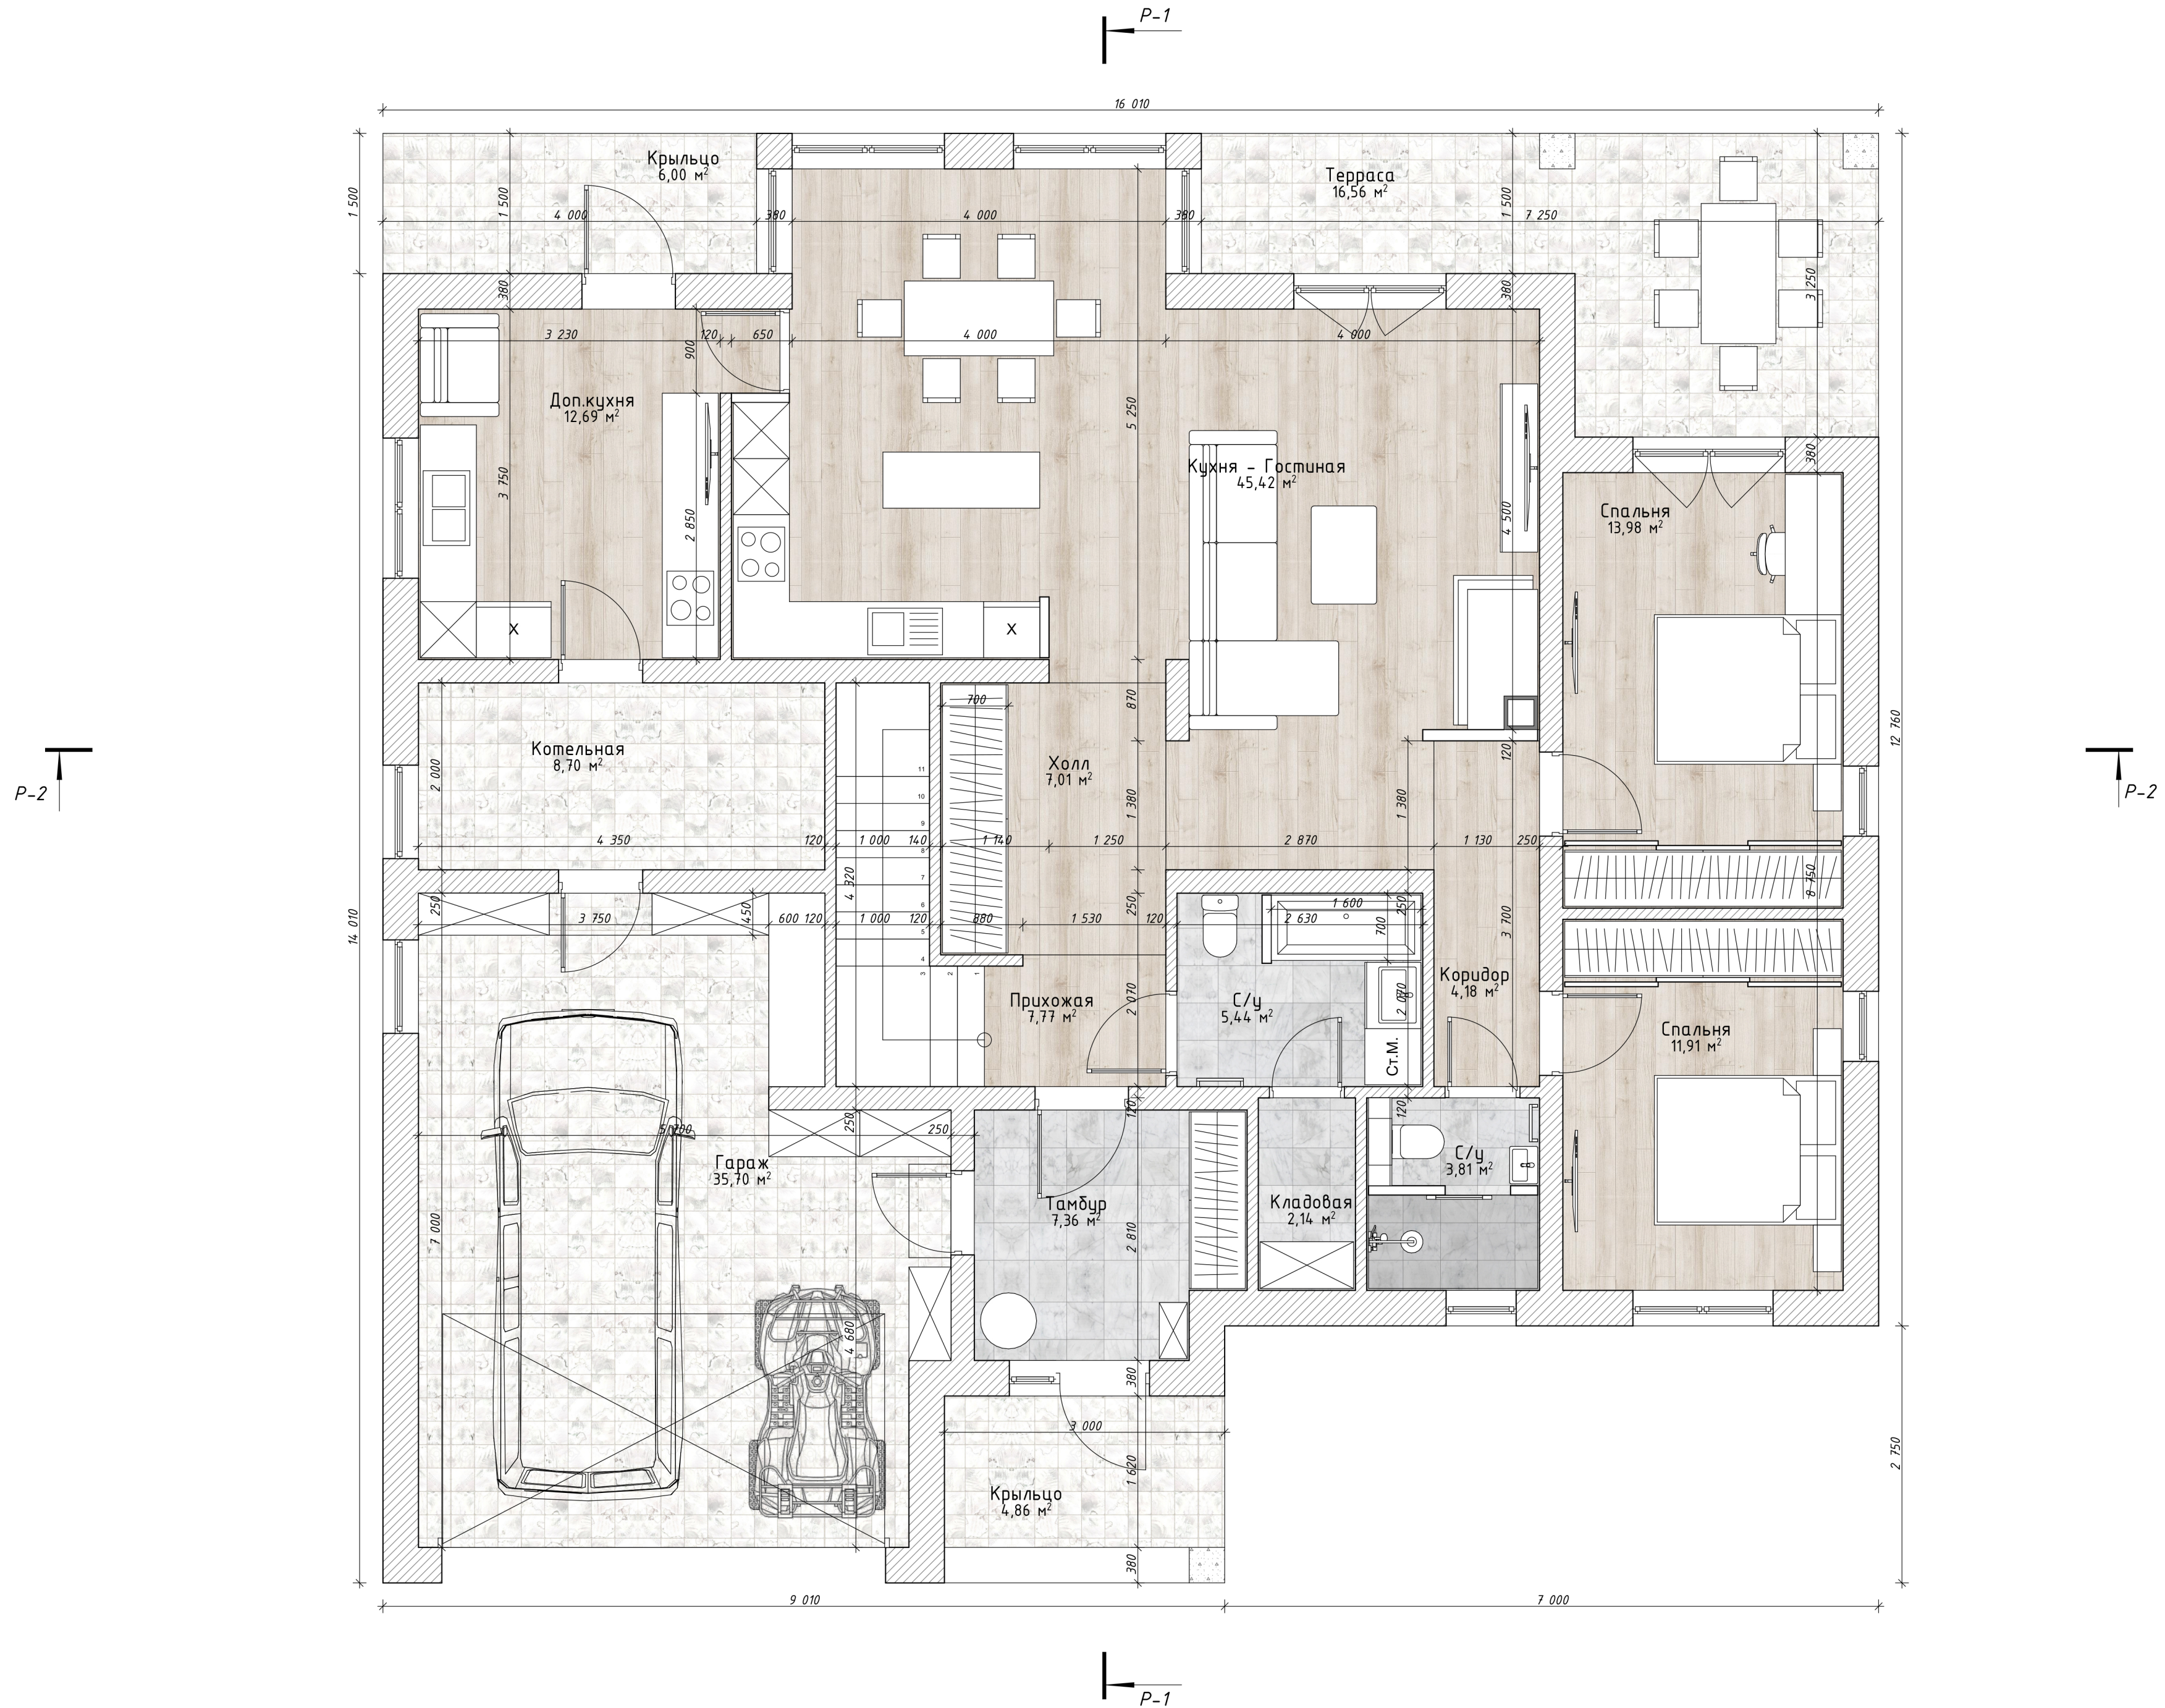

Экспликация помещений 1-го этажа	
Наименование	Площадь, м²
Гараж	35,70
Доп.кухня	12,69
Кладовая	2,14
Коридор	4,18
Котельная	8,70
Крыльцо	4,86
Крыльцо	6,00
Кухня - Гостиная	45,42
Прихожая	7,77
С/у	3,81
С/у	5,44
Спальня	11,91
Спальня	13,98
Тамбур	7,36
Терраса	16,56
Холл	7,01
<b>Итого</b>	<b>193,53 м²</b>

Проект жилого дома

План 1 этажа

Масштаб 1:1, 1:75, 1:50

ГИП	Зиновьев А.В.	Стадия	Э
Разработал	Ермакова Н.С.	Лист	11
Заказчик	Резвяков В.А.	Листов	16

Номер проекта: 08/06/22-ПР

11.08.2022



Формат А2

План 2 этажа

Экспликация помещений 2-го этажа	
Наименование	Площадь, м <sup>2</sup>
Гардероб	8,70
Гардероб	9,00
Лоджия	3,69
С/у	8,03
Спальня	14,55
Спальня	15,96
Спальня	22,50
Холл	14,06
<b>96,49 м<sup>2</sup></b>	

